

ONTWERPPROJECT-BUREAU
PROJECT-2


Thee Atelier

Waar smaak spreekt

AUTEUR/ONTWERPER
VITALINA MAMEDOVA

Inhoudstafel

Opmetingsplan - gelijkvloers	1
Opmetingsplan - 1e verdieping	2
Geluidsisolatieplan - gelijkvloers	3
Geluidsisolatieplan - 1e verdieping	4
Meubel- en uitrustingsplan met benamingen - gelijkvloers	5
Meubel- en uitrustingsplan met benamingen - 1e verdieping	6
Meubel- en uitrustingsplan met afmetingen - gelijkvloers	7
Meubel- en uitrustingsplan met afmetingen - 1e verdieping	8
Keuken - gelijkvloers	9
Kookeiland - gelijkvloers	10
Decoratieve kast - gelijkvloers	11
Gesprekstafel «Flora» - gelijkvloers	12
Ontvangstzetel - gelijkvloers	13
Multifunctionele kast - blad 1 - 1e verdieping	14
Multifunctionele kast - blad 2 - 1e verdieping	15
Koffiehoek blad -1 - 1e verdieping	16
Koffiehoek blad -2 - 1e verdieping	17
Koffiehoek blad -3 - 1e verdieping	18
Bank - 1e verdieping	19
Salontafel «Ovaal» - 1e verdieping	20
Bureautafel voor managers «Adrien Desk» - 1e verdieping	21
Verlichtingsplan met plaatsing van stopcontacten en schakelaars - gelijkvloers	22
Verlichtingsplan met plaatsing van stopcontacten en schakelaars - 1e verdieping	23
AA' Doorsneden met afmetingen - gelijkvloers	24
BB' Doorsneden met afmetingen - gelijkvloers	25
AA' Doorsneden met afmetingen - 1e verdieping	26
BB' Doorsneden met afmetingen - 1e verdieping	27

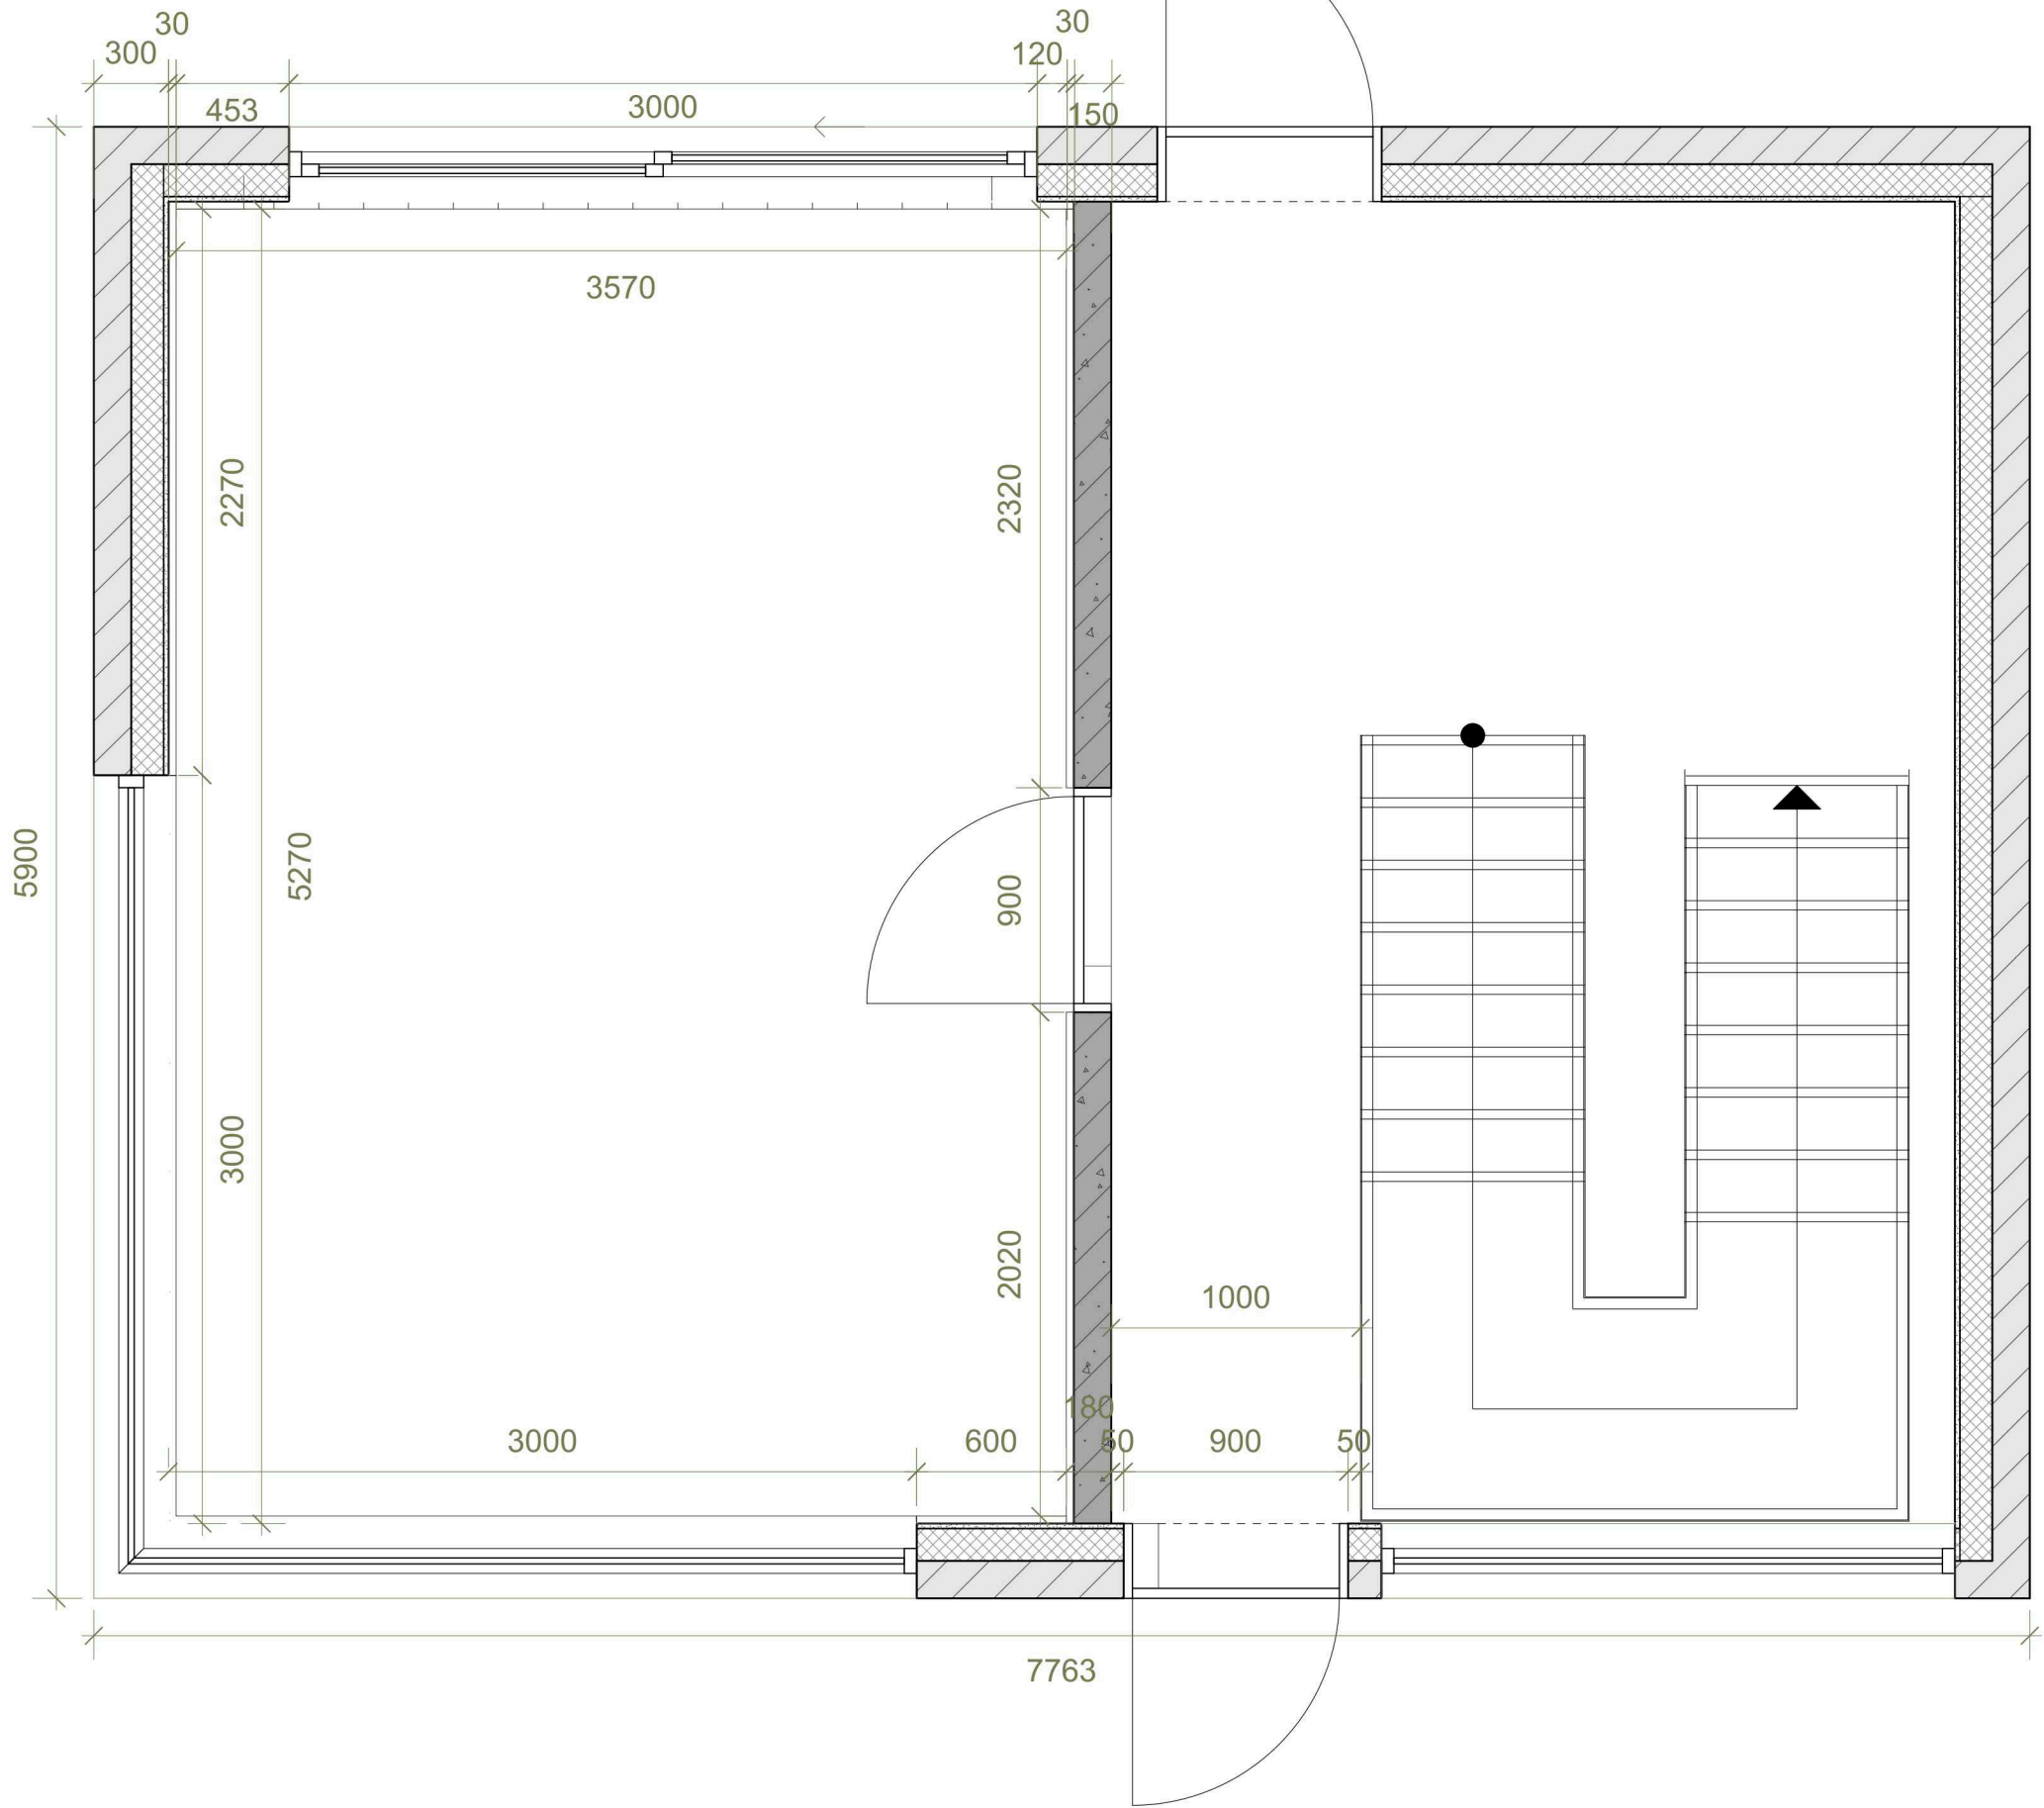

Vitalina Monich
Zomerstraat 36,
9270 Laarne, België
vitalina.interior@gmail.com
designvitalina.com
☎ +32 465 476 349
© vitalina_monich

Project-2
Thee Atelier


Opmetingsplan – gelijkvloers

Eenheden mm

Schaal 1:30

Datum 29/05/2025

Bladnr. 1

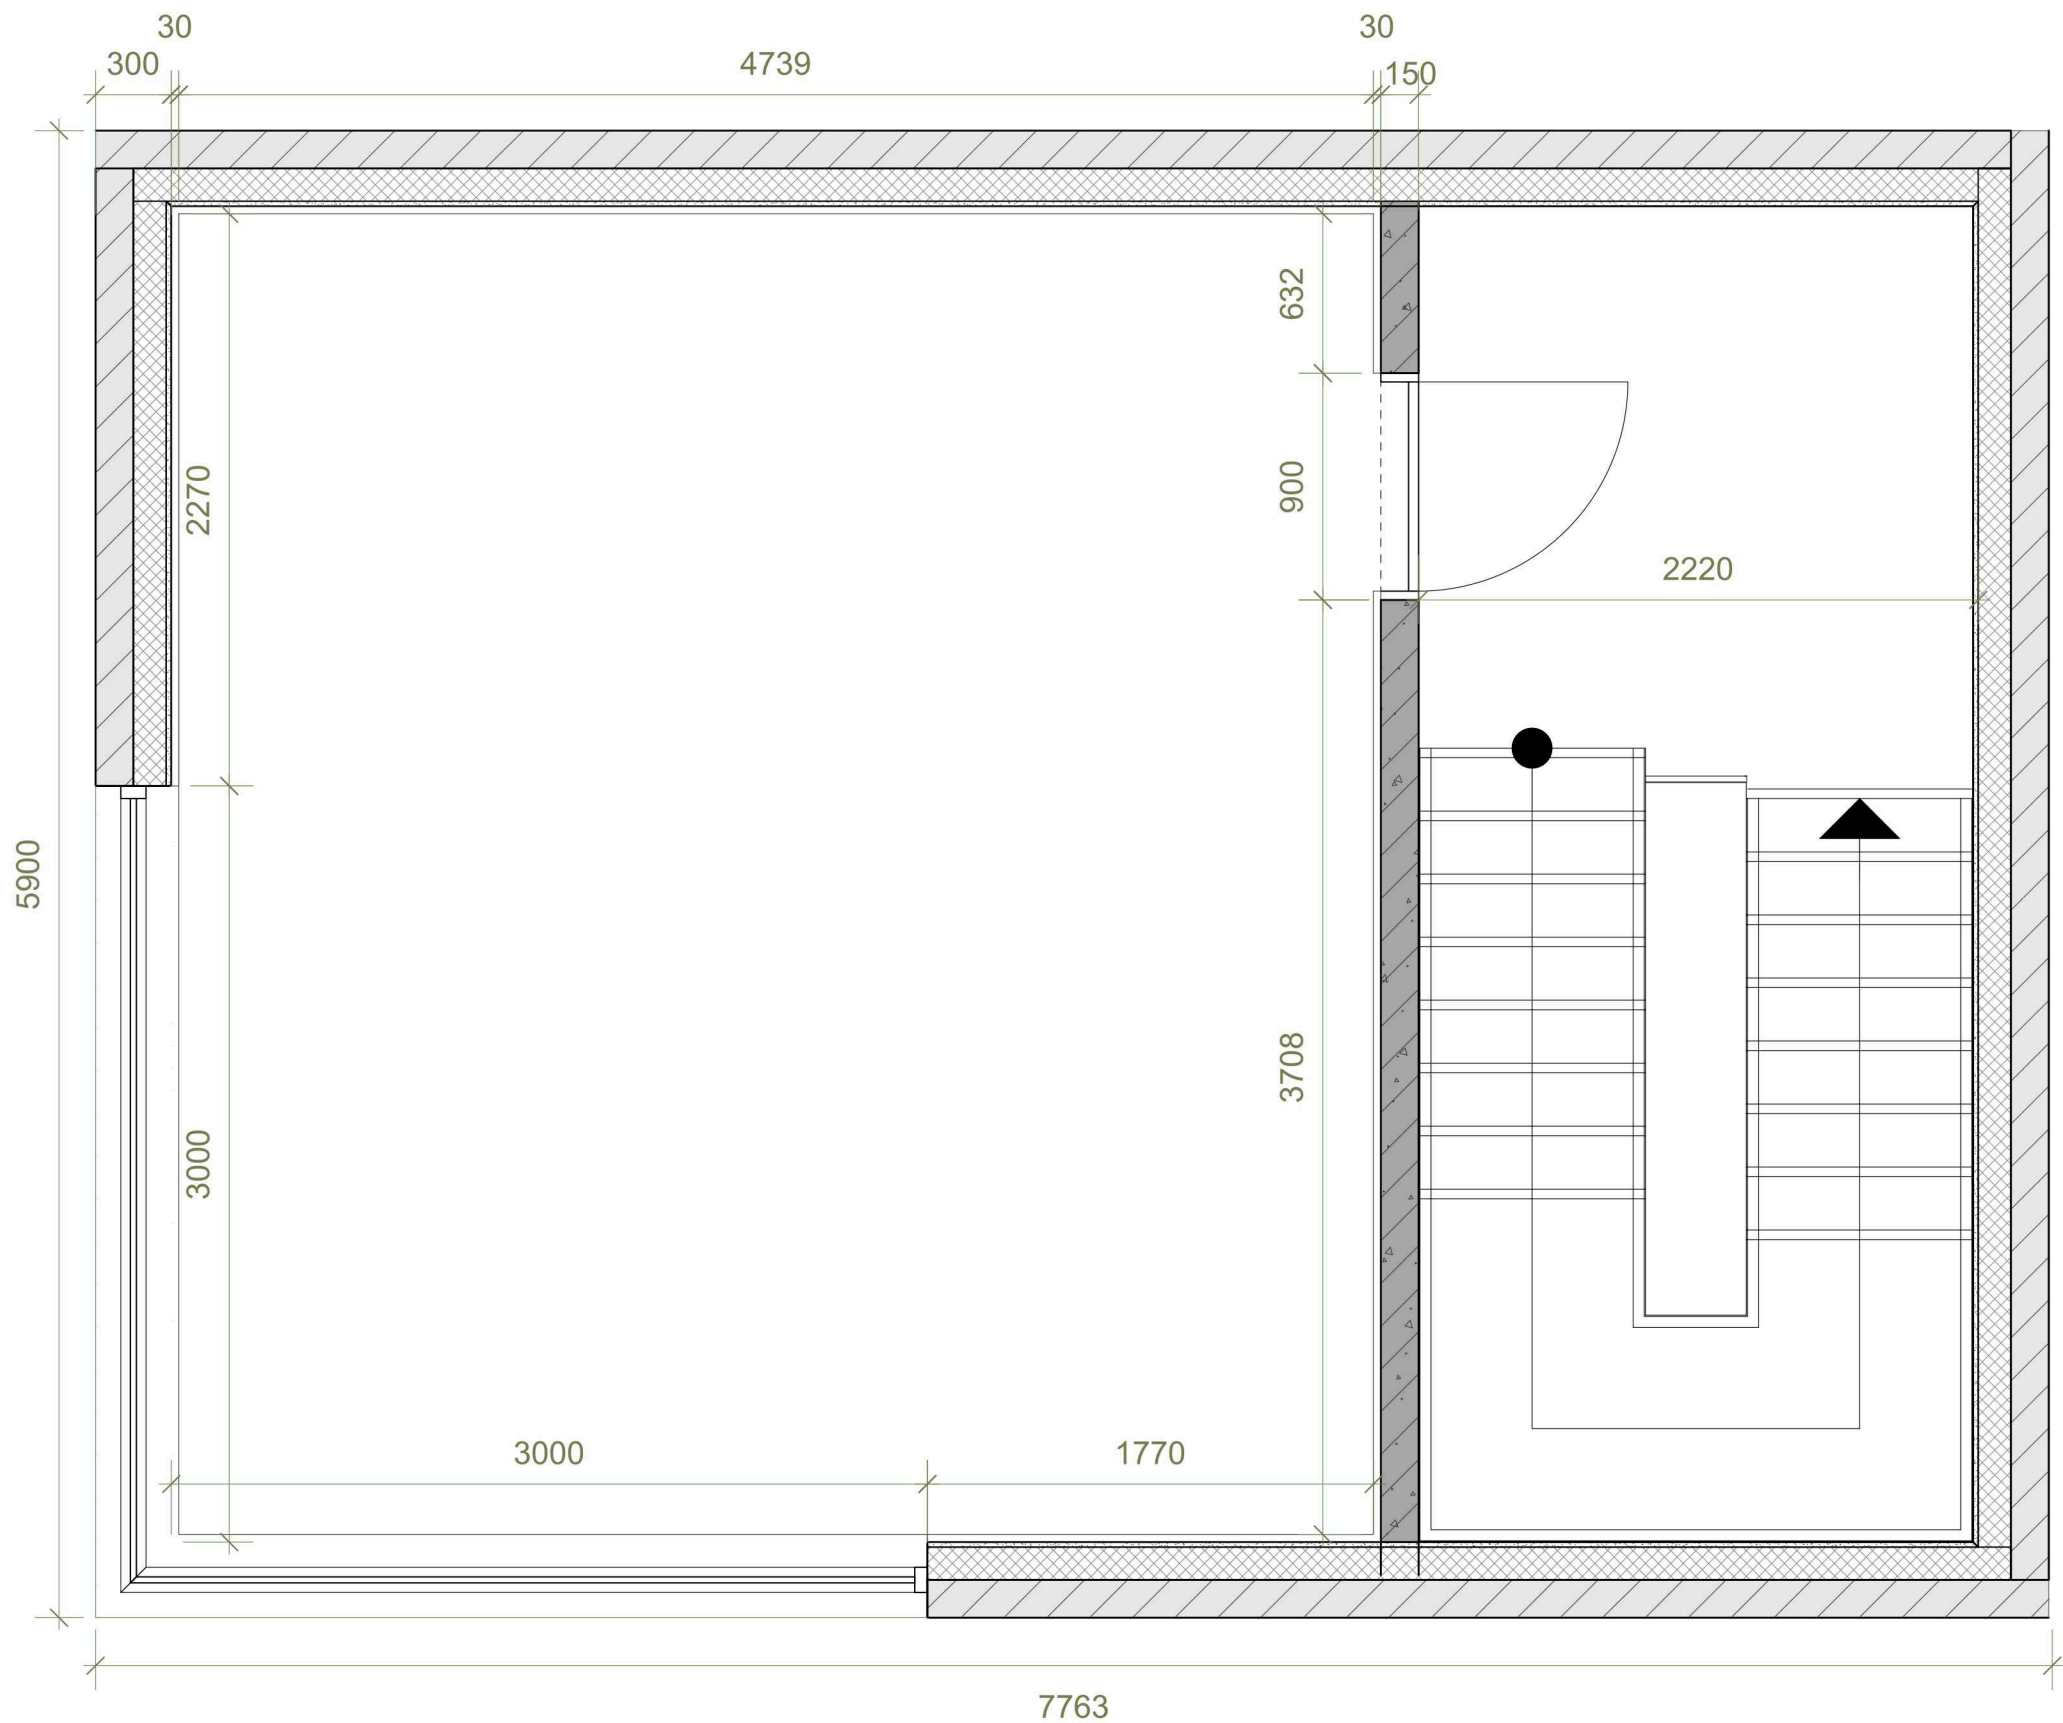

Vitalina Monich
Zomerstraat 36,
9270 Laarne, België
vitalina.interior@gmail.com
designvitalina.com
☎ +32 465 476 349
© vitalina_monich

Project-2
Thee Atelier


Opmetingsplan – 1e verdieping

Eenheden
mm

Schaal
1:30

Datum
29/05/2025

Bladnr.
2

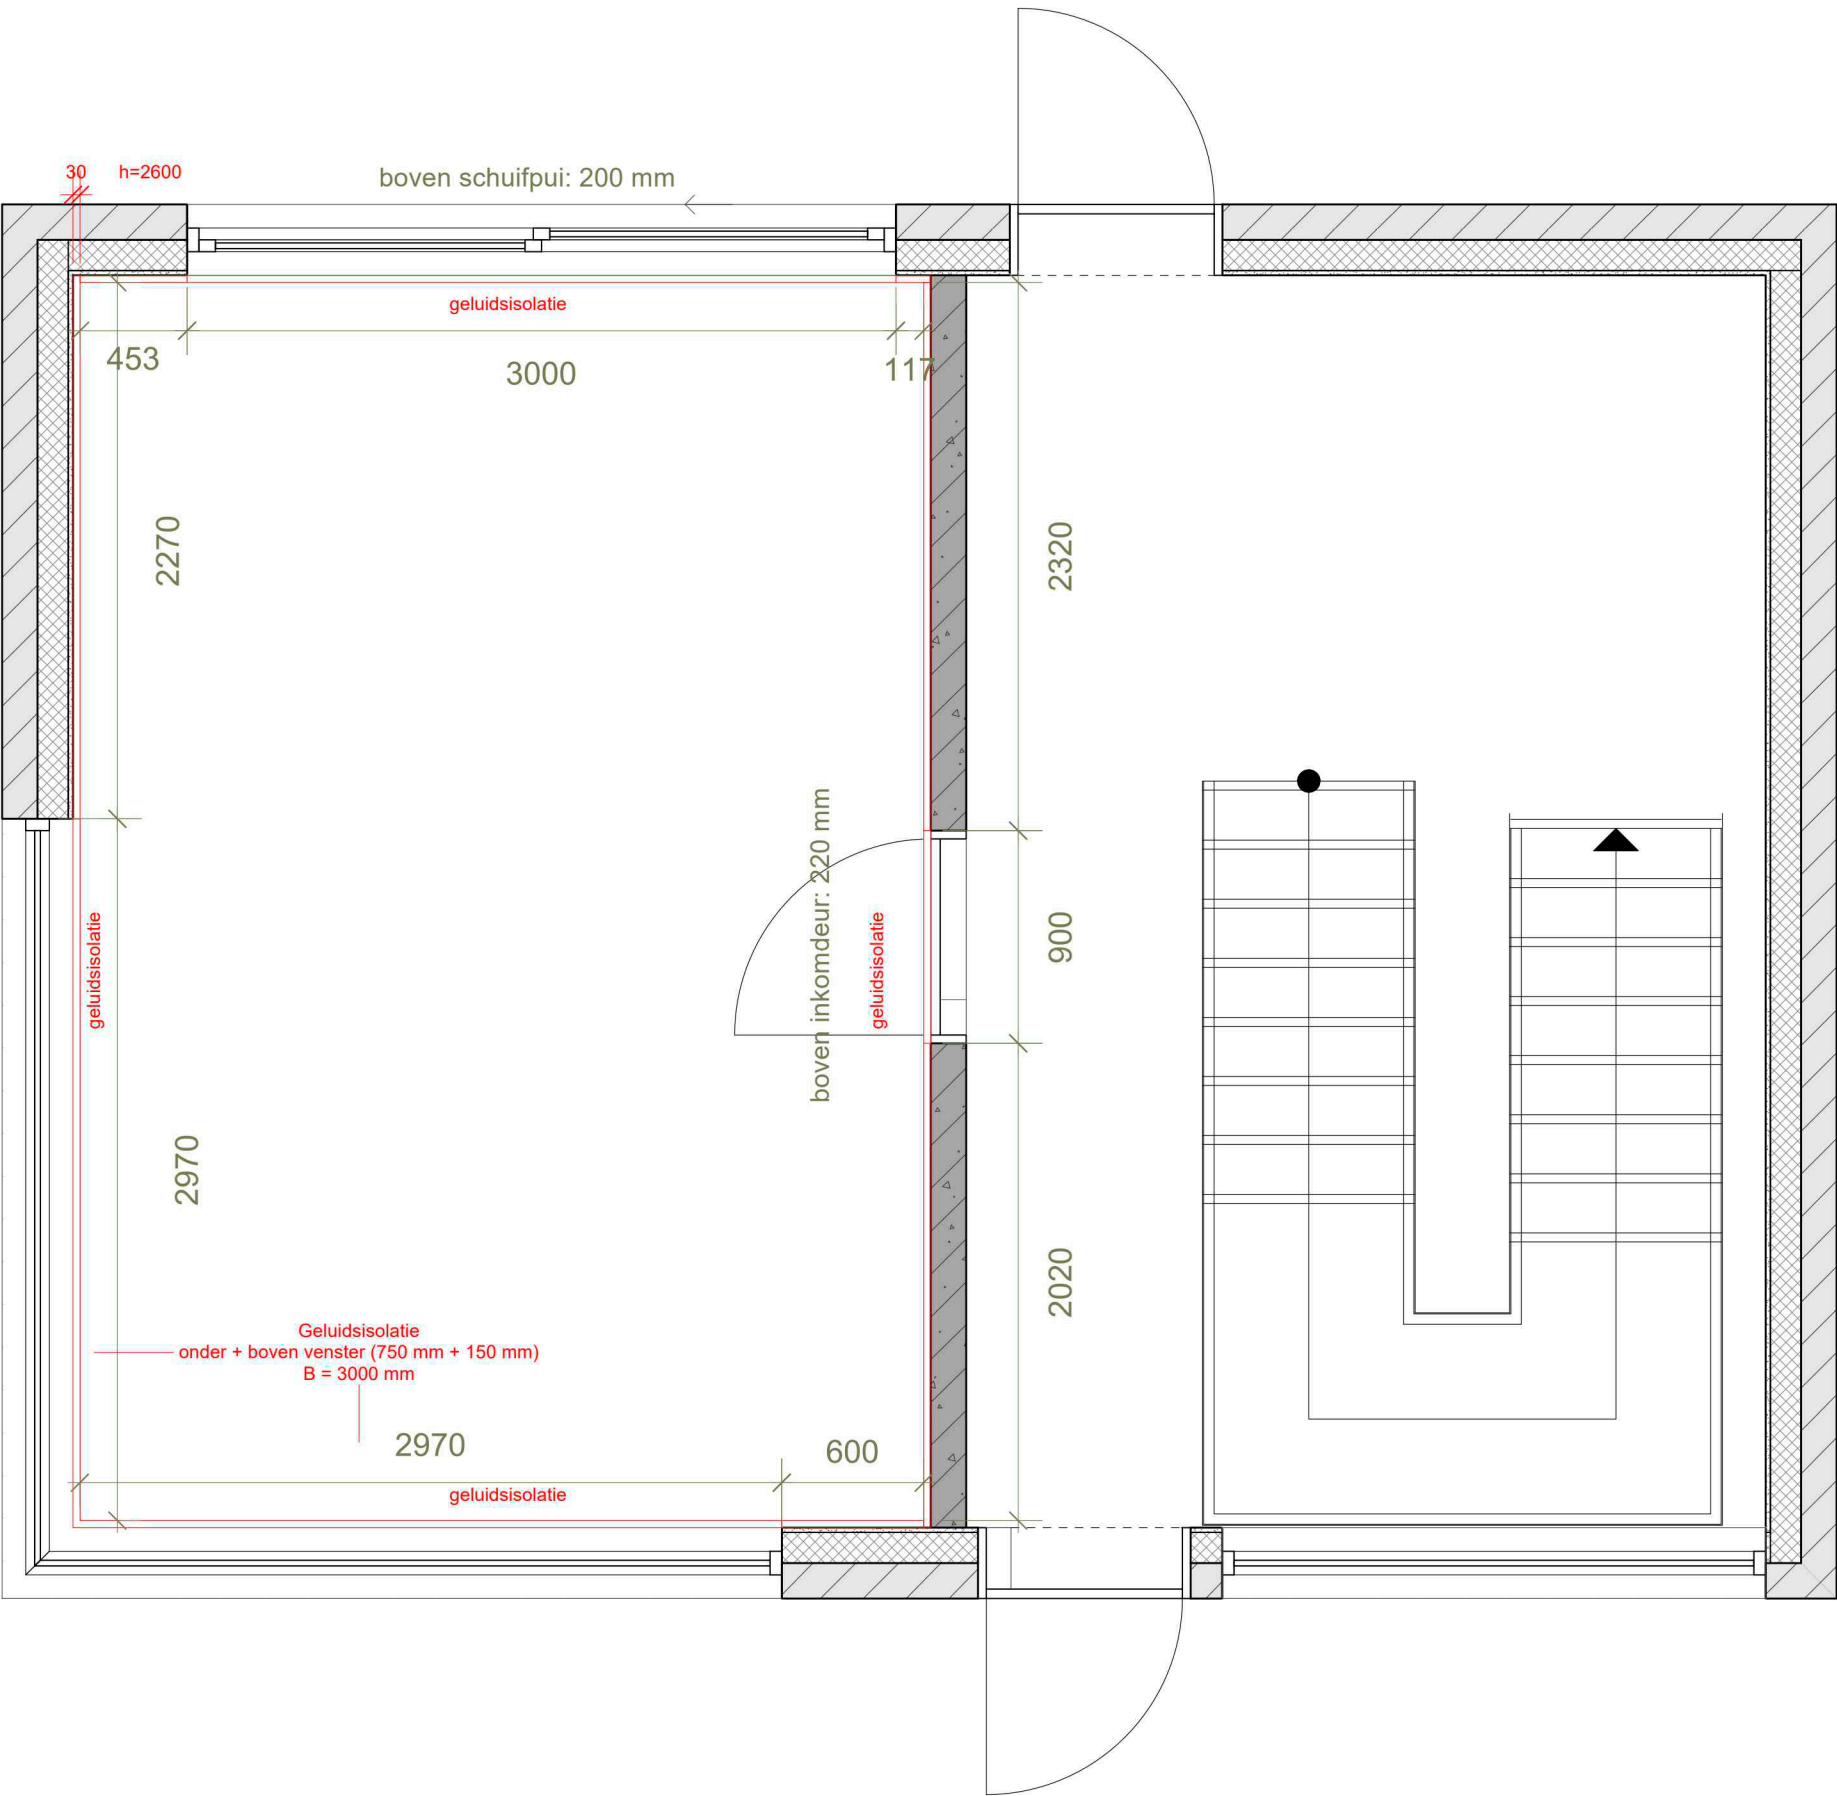

Geluidsisolatieplan gelijkvloers

Geluidsisolatie onder venster: h = 750 mm

Geluidsisolatie boven venster: h = 150 mm

Breedte venster: 3000 mm

Dikte geluidsisolatie: 30 mm

Plafondhoogte: 2600 mm

Boven schuifpui: geluidsisolatie h = 200 mm

Boven inkomdeur: geluidsisolatie h = 220 mm



Vitalina Monich
Zomerstraat 36,
9270 Laarne, België
vitalina.interior@gmail.com
designvitalina.com
☎ +32 465 476 349
© vitalina_monich

Project-2
Thee Atelier


Geluidsisolatieplan – gelijkvloers

Eenheden
mm

Schaal
1:30

Datum
29/05/2025

Bladnr.
3

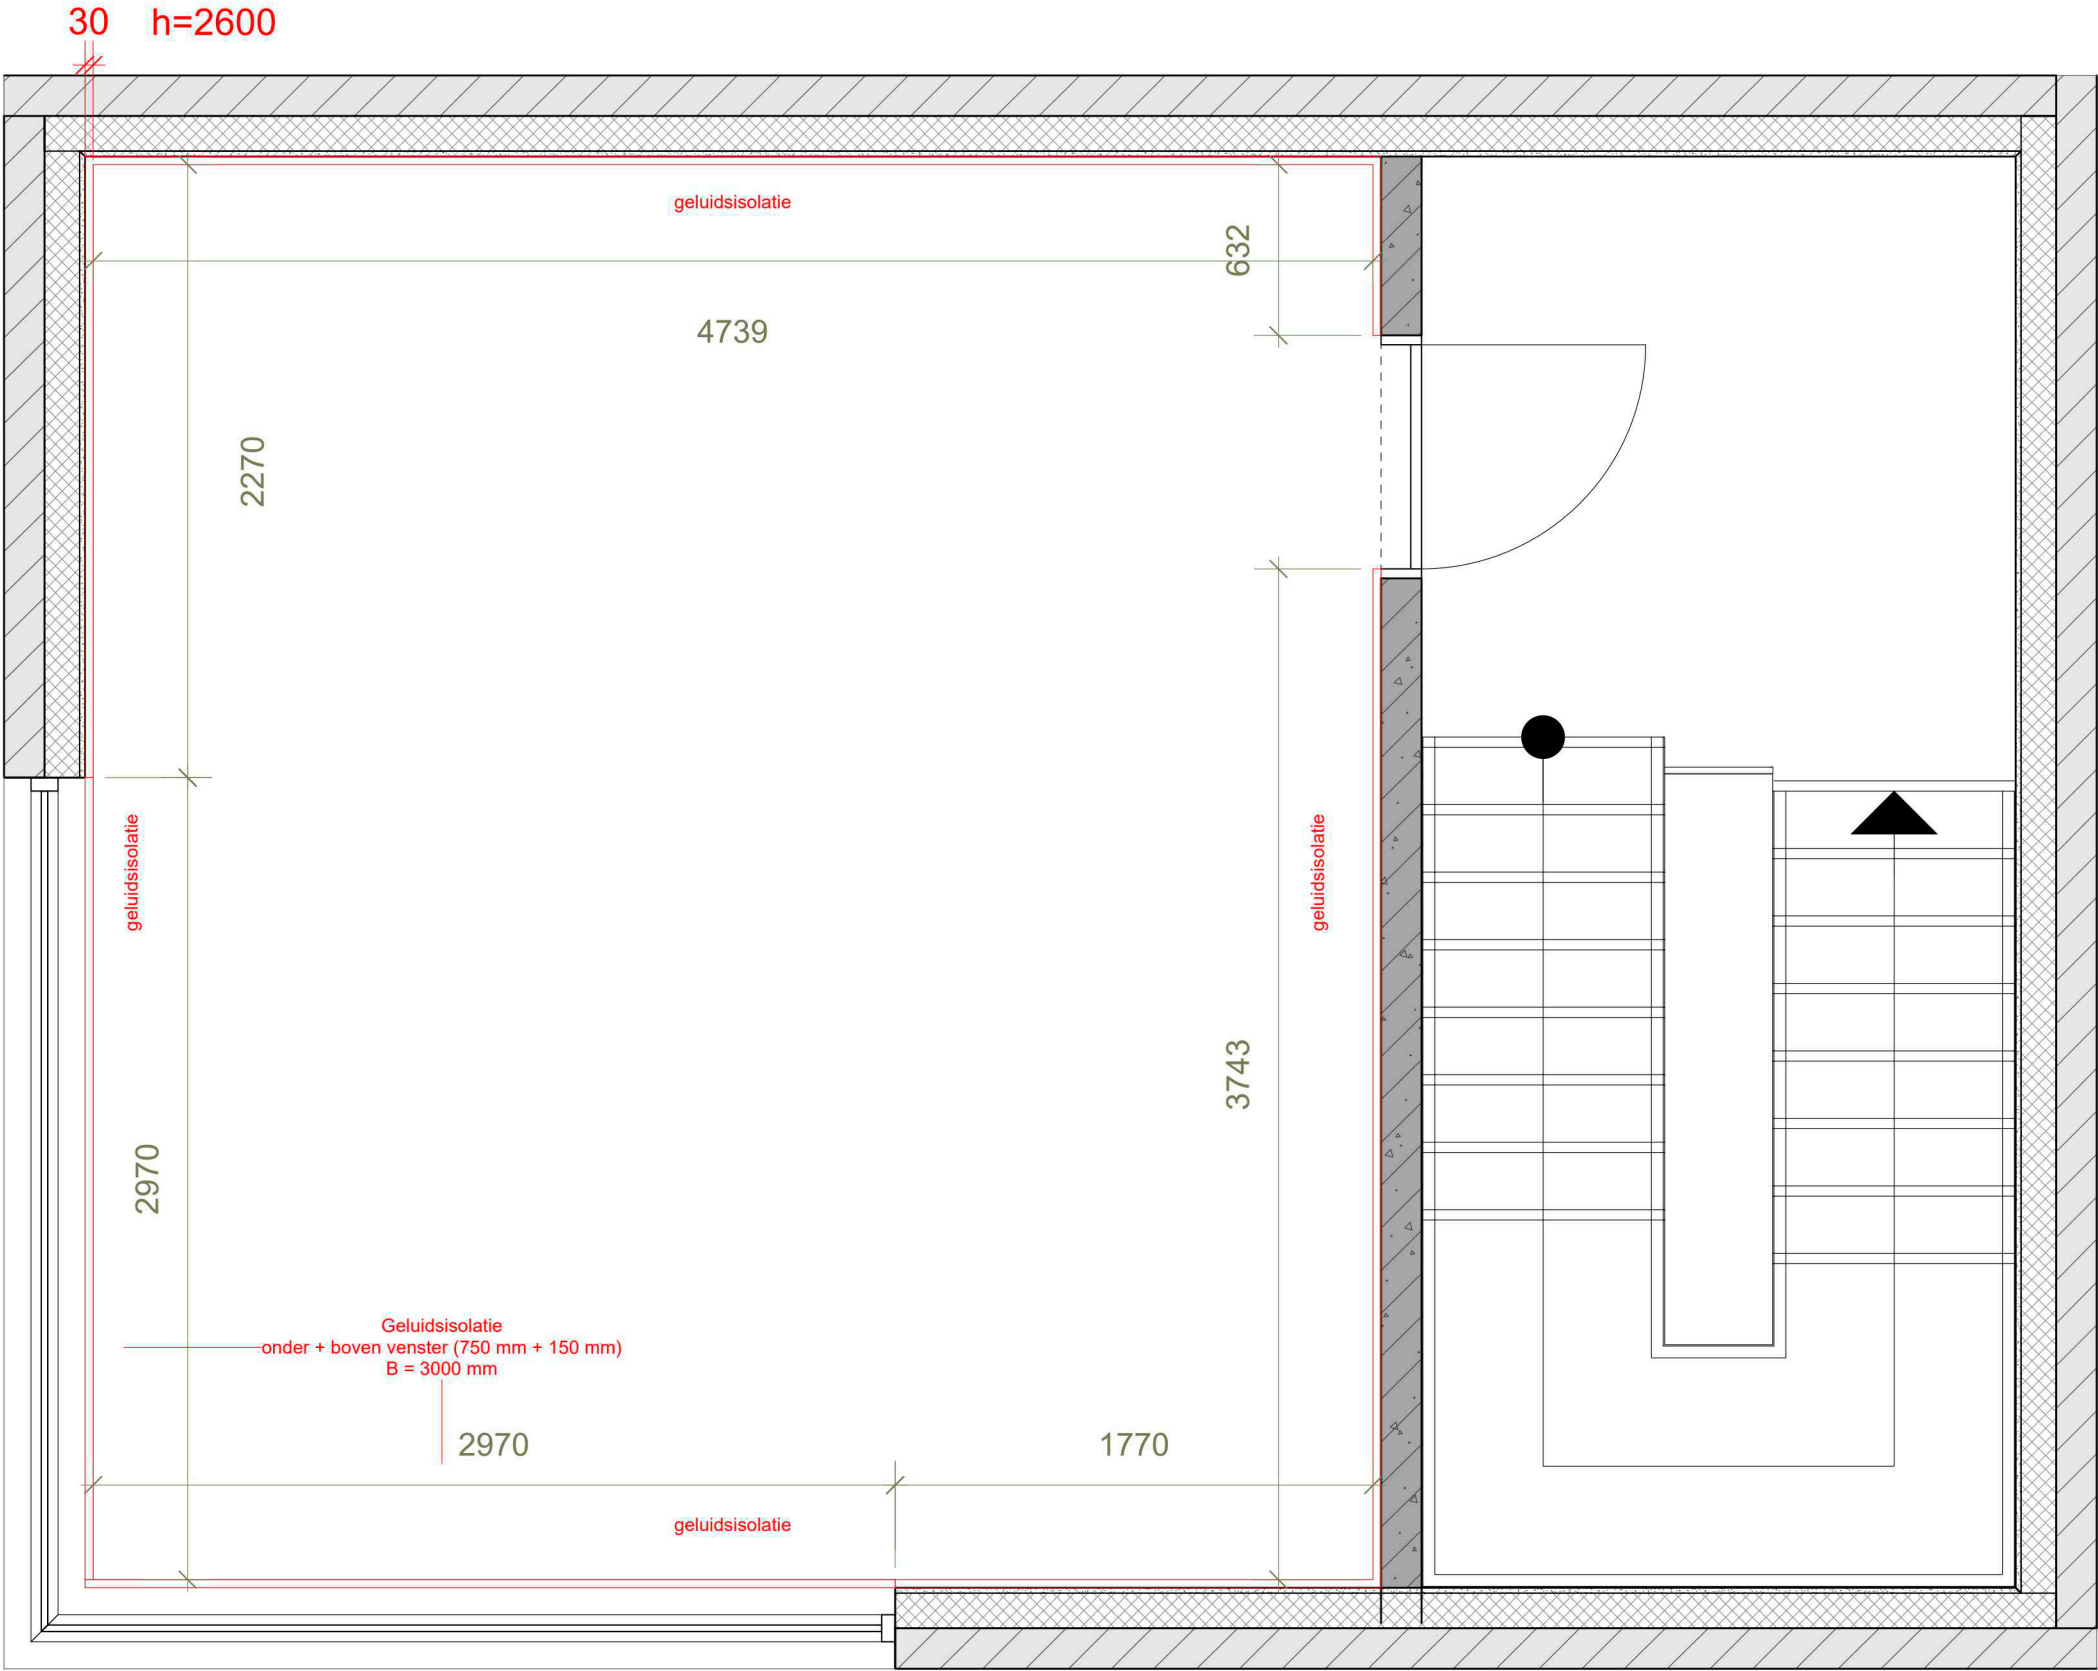

Geluidsisolatieplan 1e verdieping

Geluidsisolatie onder venster: h = 750 mm

Geluidsisolatie boven venster: h = 150 mm

Breedte venster: 3000 mm

Dikte geluidsisolatie: 30 mm

Plafondhoogte: 2600 mm



Vitalina Monich
Zomerstraat 36,
9270 Laarne, België
vitalina.interior@gmail.com
designvitalina.com
+32 465 476 349
vitalina_monich

Project-2
Thee Atelier


Geluidsisolatieplan
1e verdieping

Eenheden
mm

Schaal
1:30


Datum
29/05/2025

Bladnr.
4

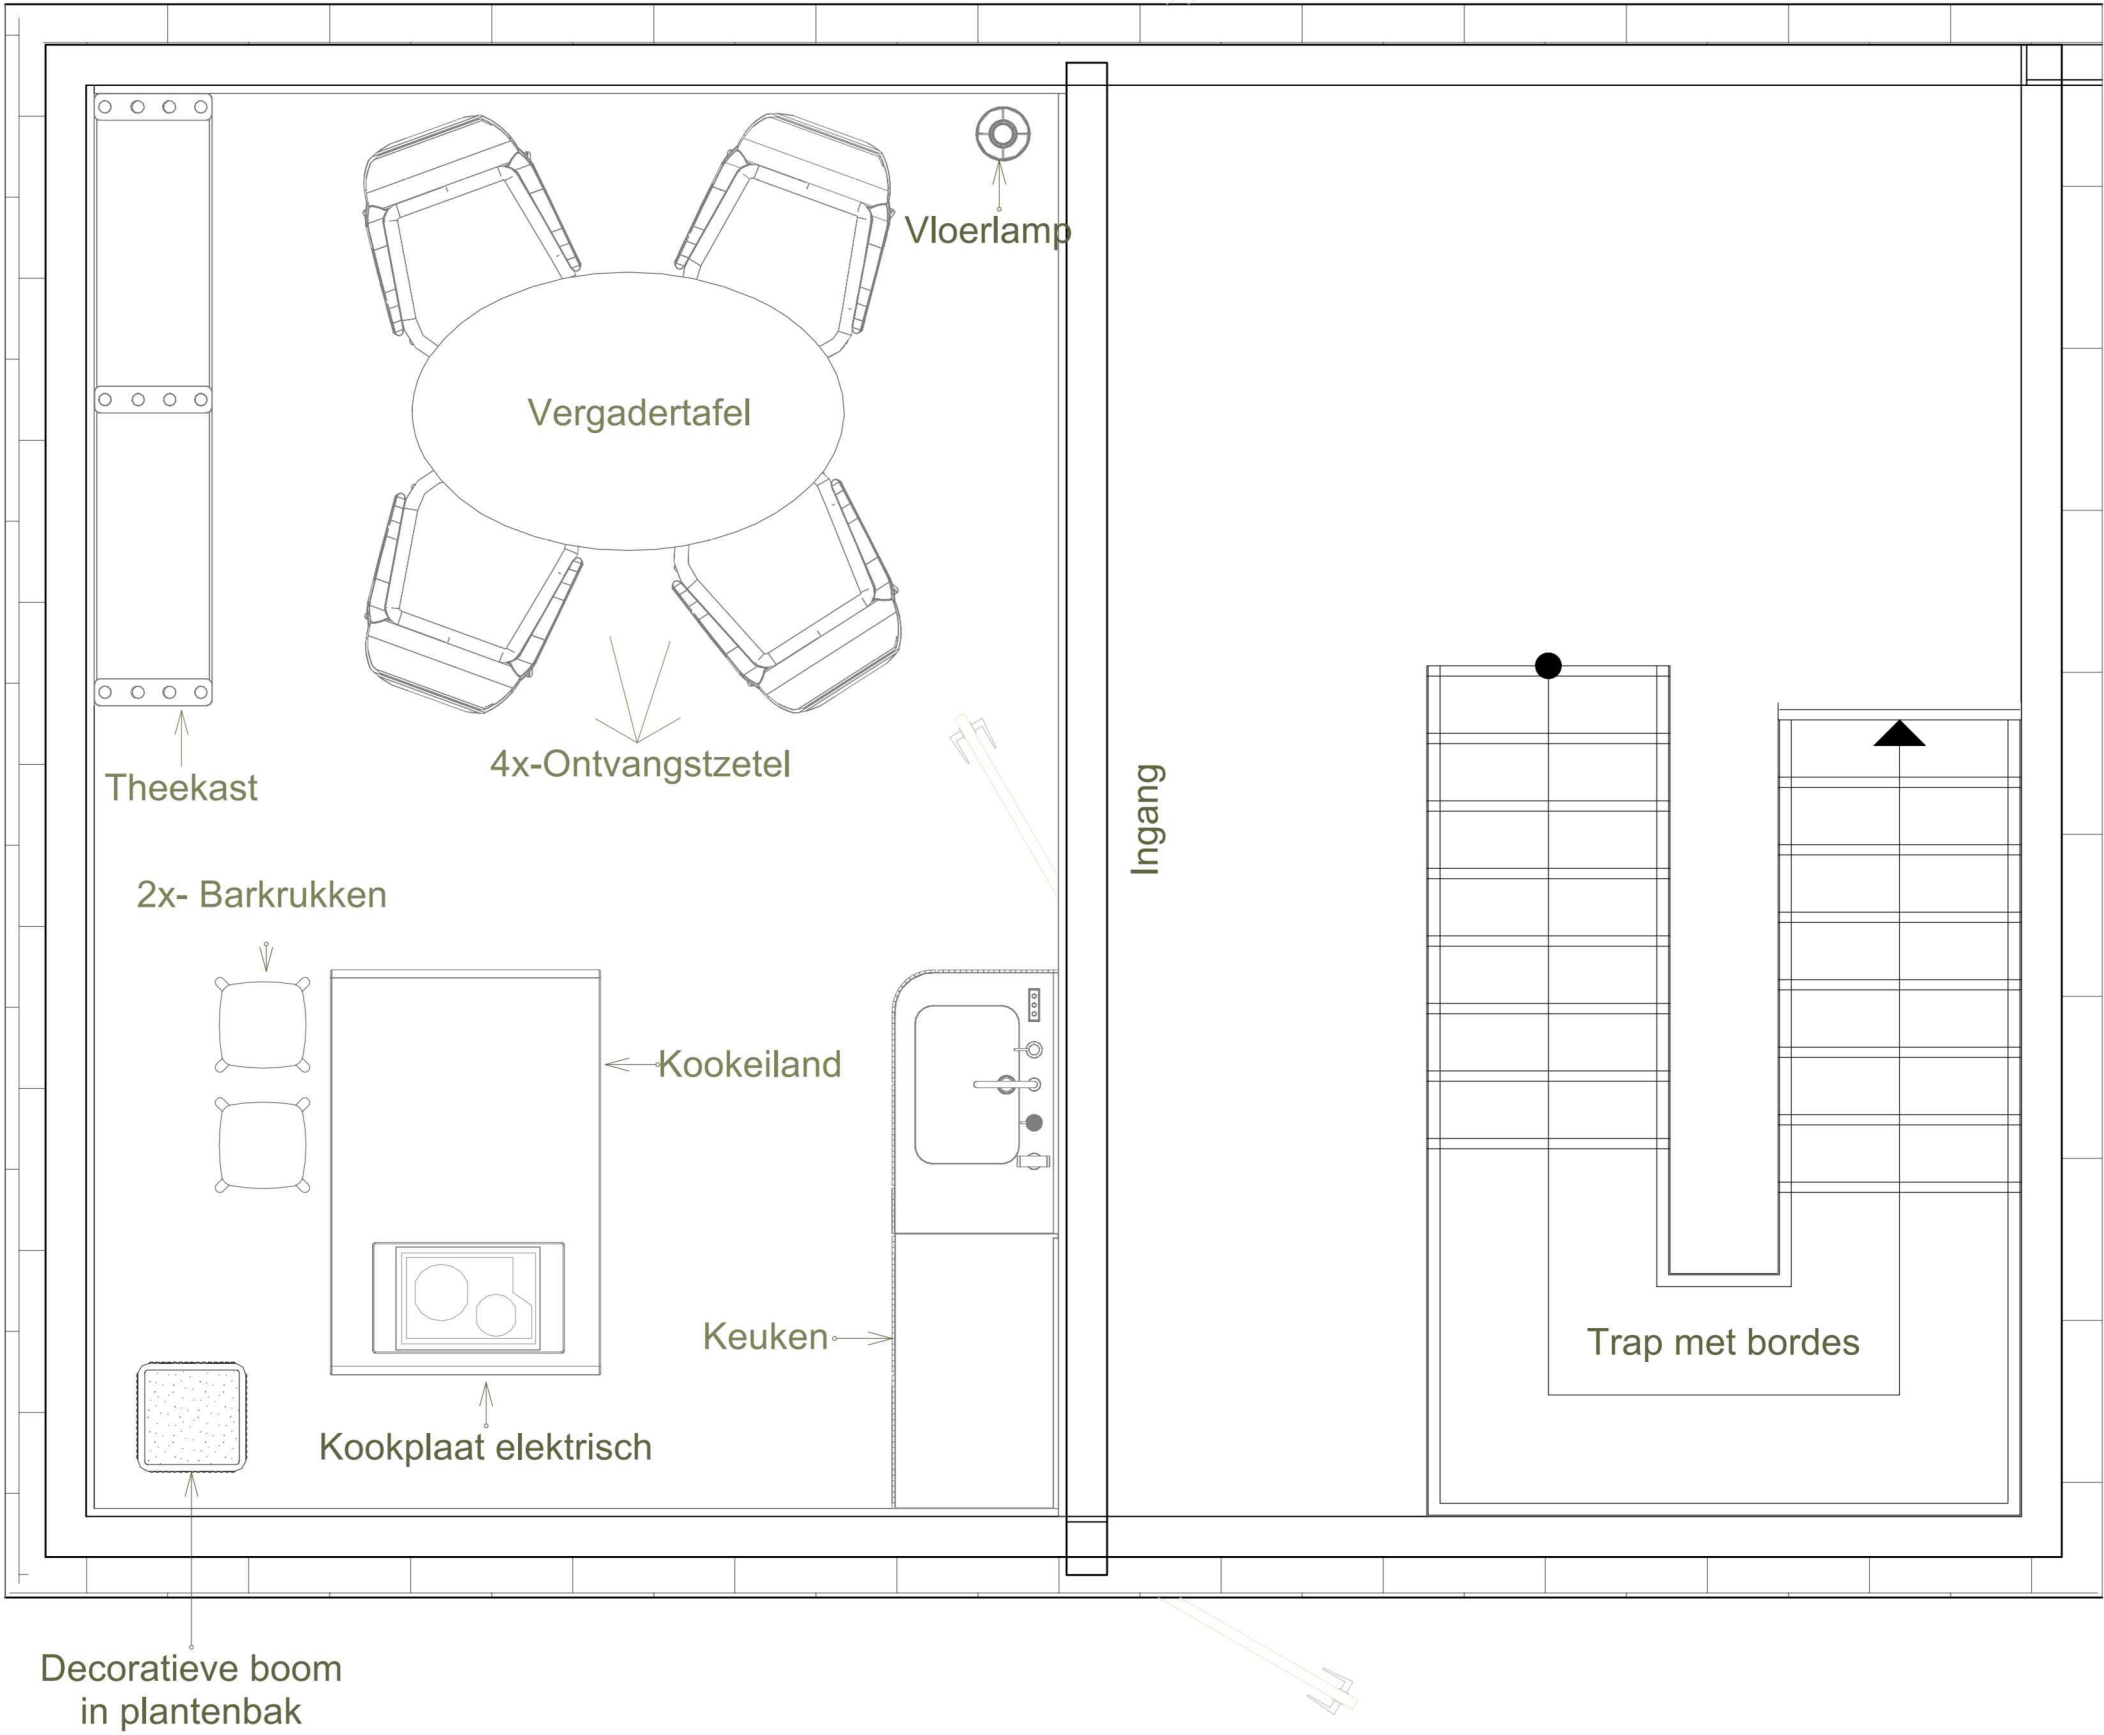

Meubel en uitrustingsplan –
gelijkvloers

- Keuken
- Kookeiland
- Zitbank
- Theekast
- Vergadertafel
- 4x-Ontvangstzetel
- 2x- Barkrukken
- Decoratieve boom
- Kookplaat elektrisch
- Vloerlamp

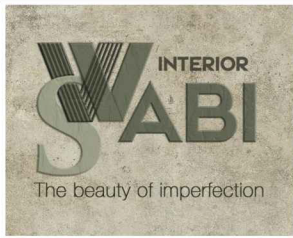

Vitalina Monich
Zomerstraat 36,
9270 Laarne, België
vitalina.interior@gmail.com
designvitalina.com
☎ +32 465 476 349
© vitalina_monich

Project-2
Thee Atelier

Meubel en uitrustingsplan –
gelijkvloers


Eenheden
mm

Schaal
1:30

Datum
28/05/2025

Bladnr.
5

Meubel en uitrustingsplan-
1e verdieping

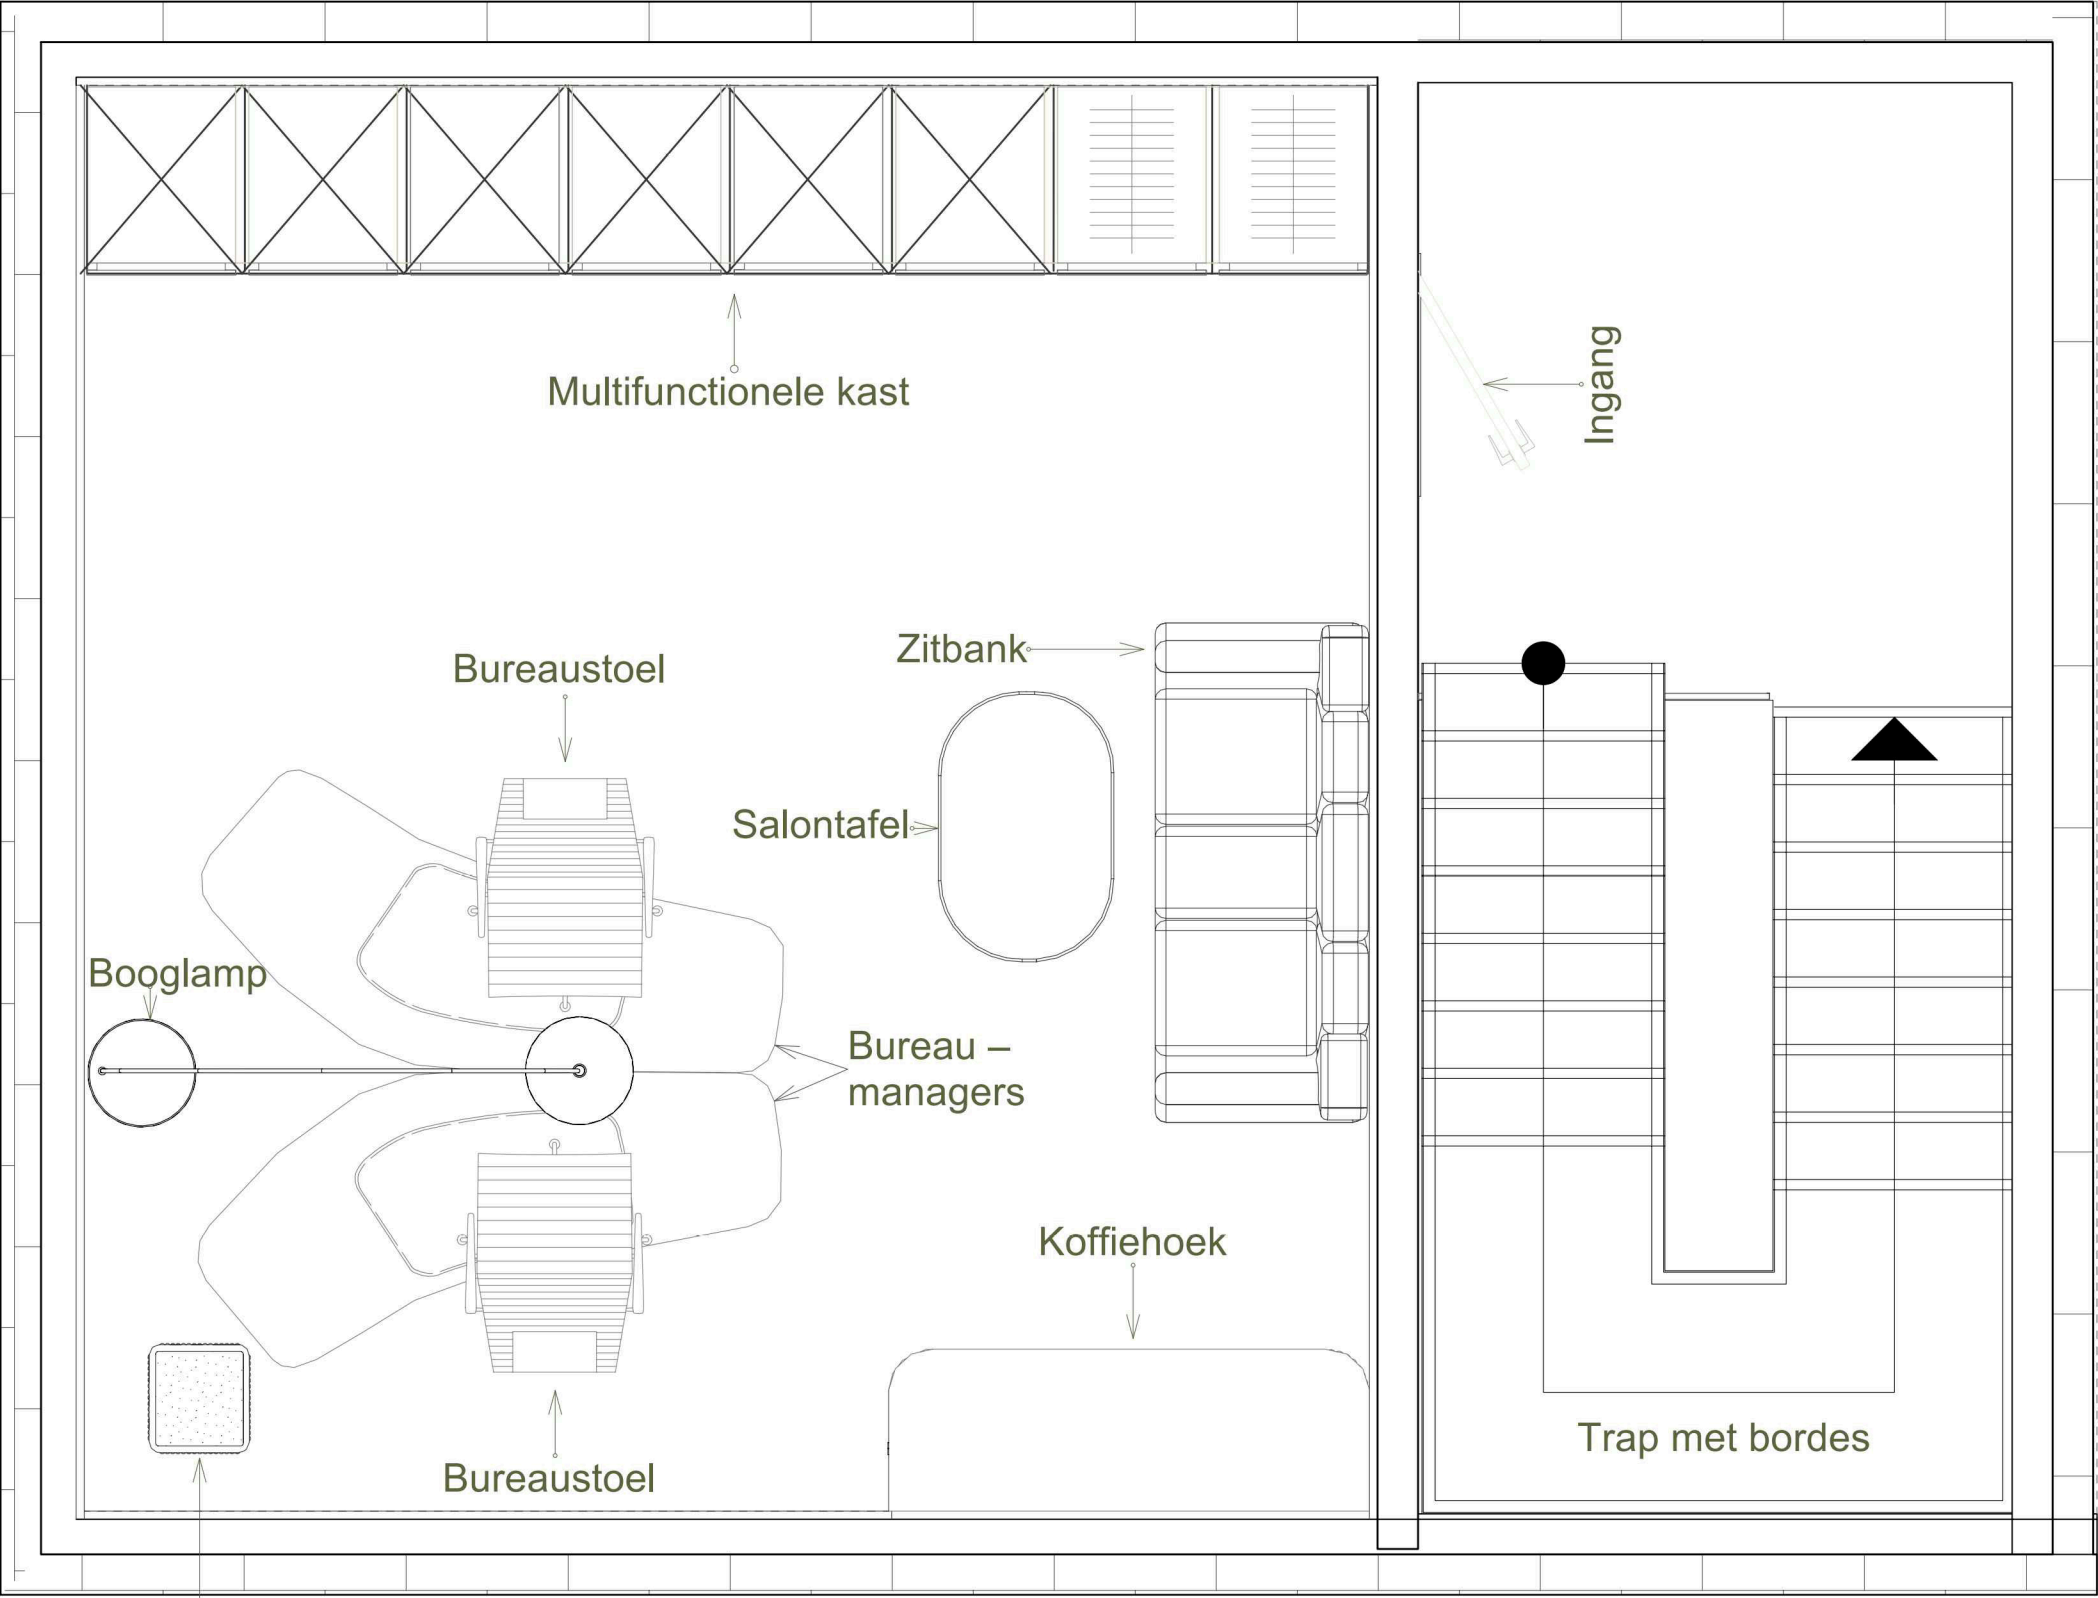

- Koffiehoek
- Zitbank
- Salontafel
- Bureaustoel - x2
- Bureau – managers - x2
- Multifunctionele kast
- Decoratieve boom
- Booglamp – vloermodel




Vitalina Monich
Zomerstraat 36,
9270 Laarne, België
vitalina.interior@gmail.com
designvitalina.com
☎ +32 465 476 349
© vitalina_monich


Project-2
Thee Atelier

Meubel- en uitrustingsplan
(1e verd.)

Eenheden mm
Schaal 1:30

Datum 28/05/2025
Bladnr. 6

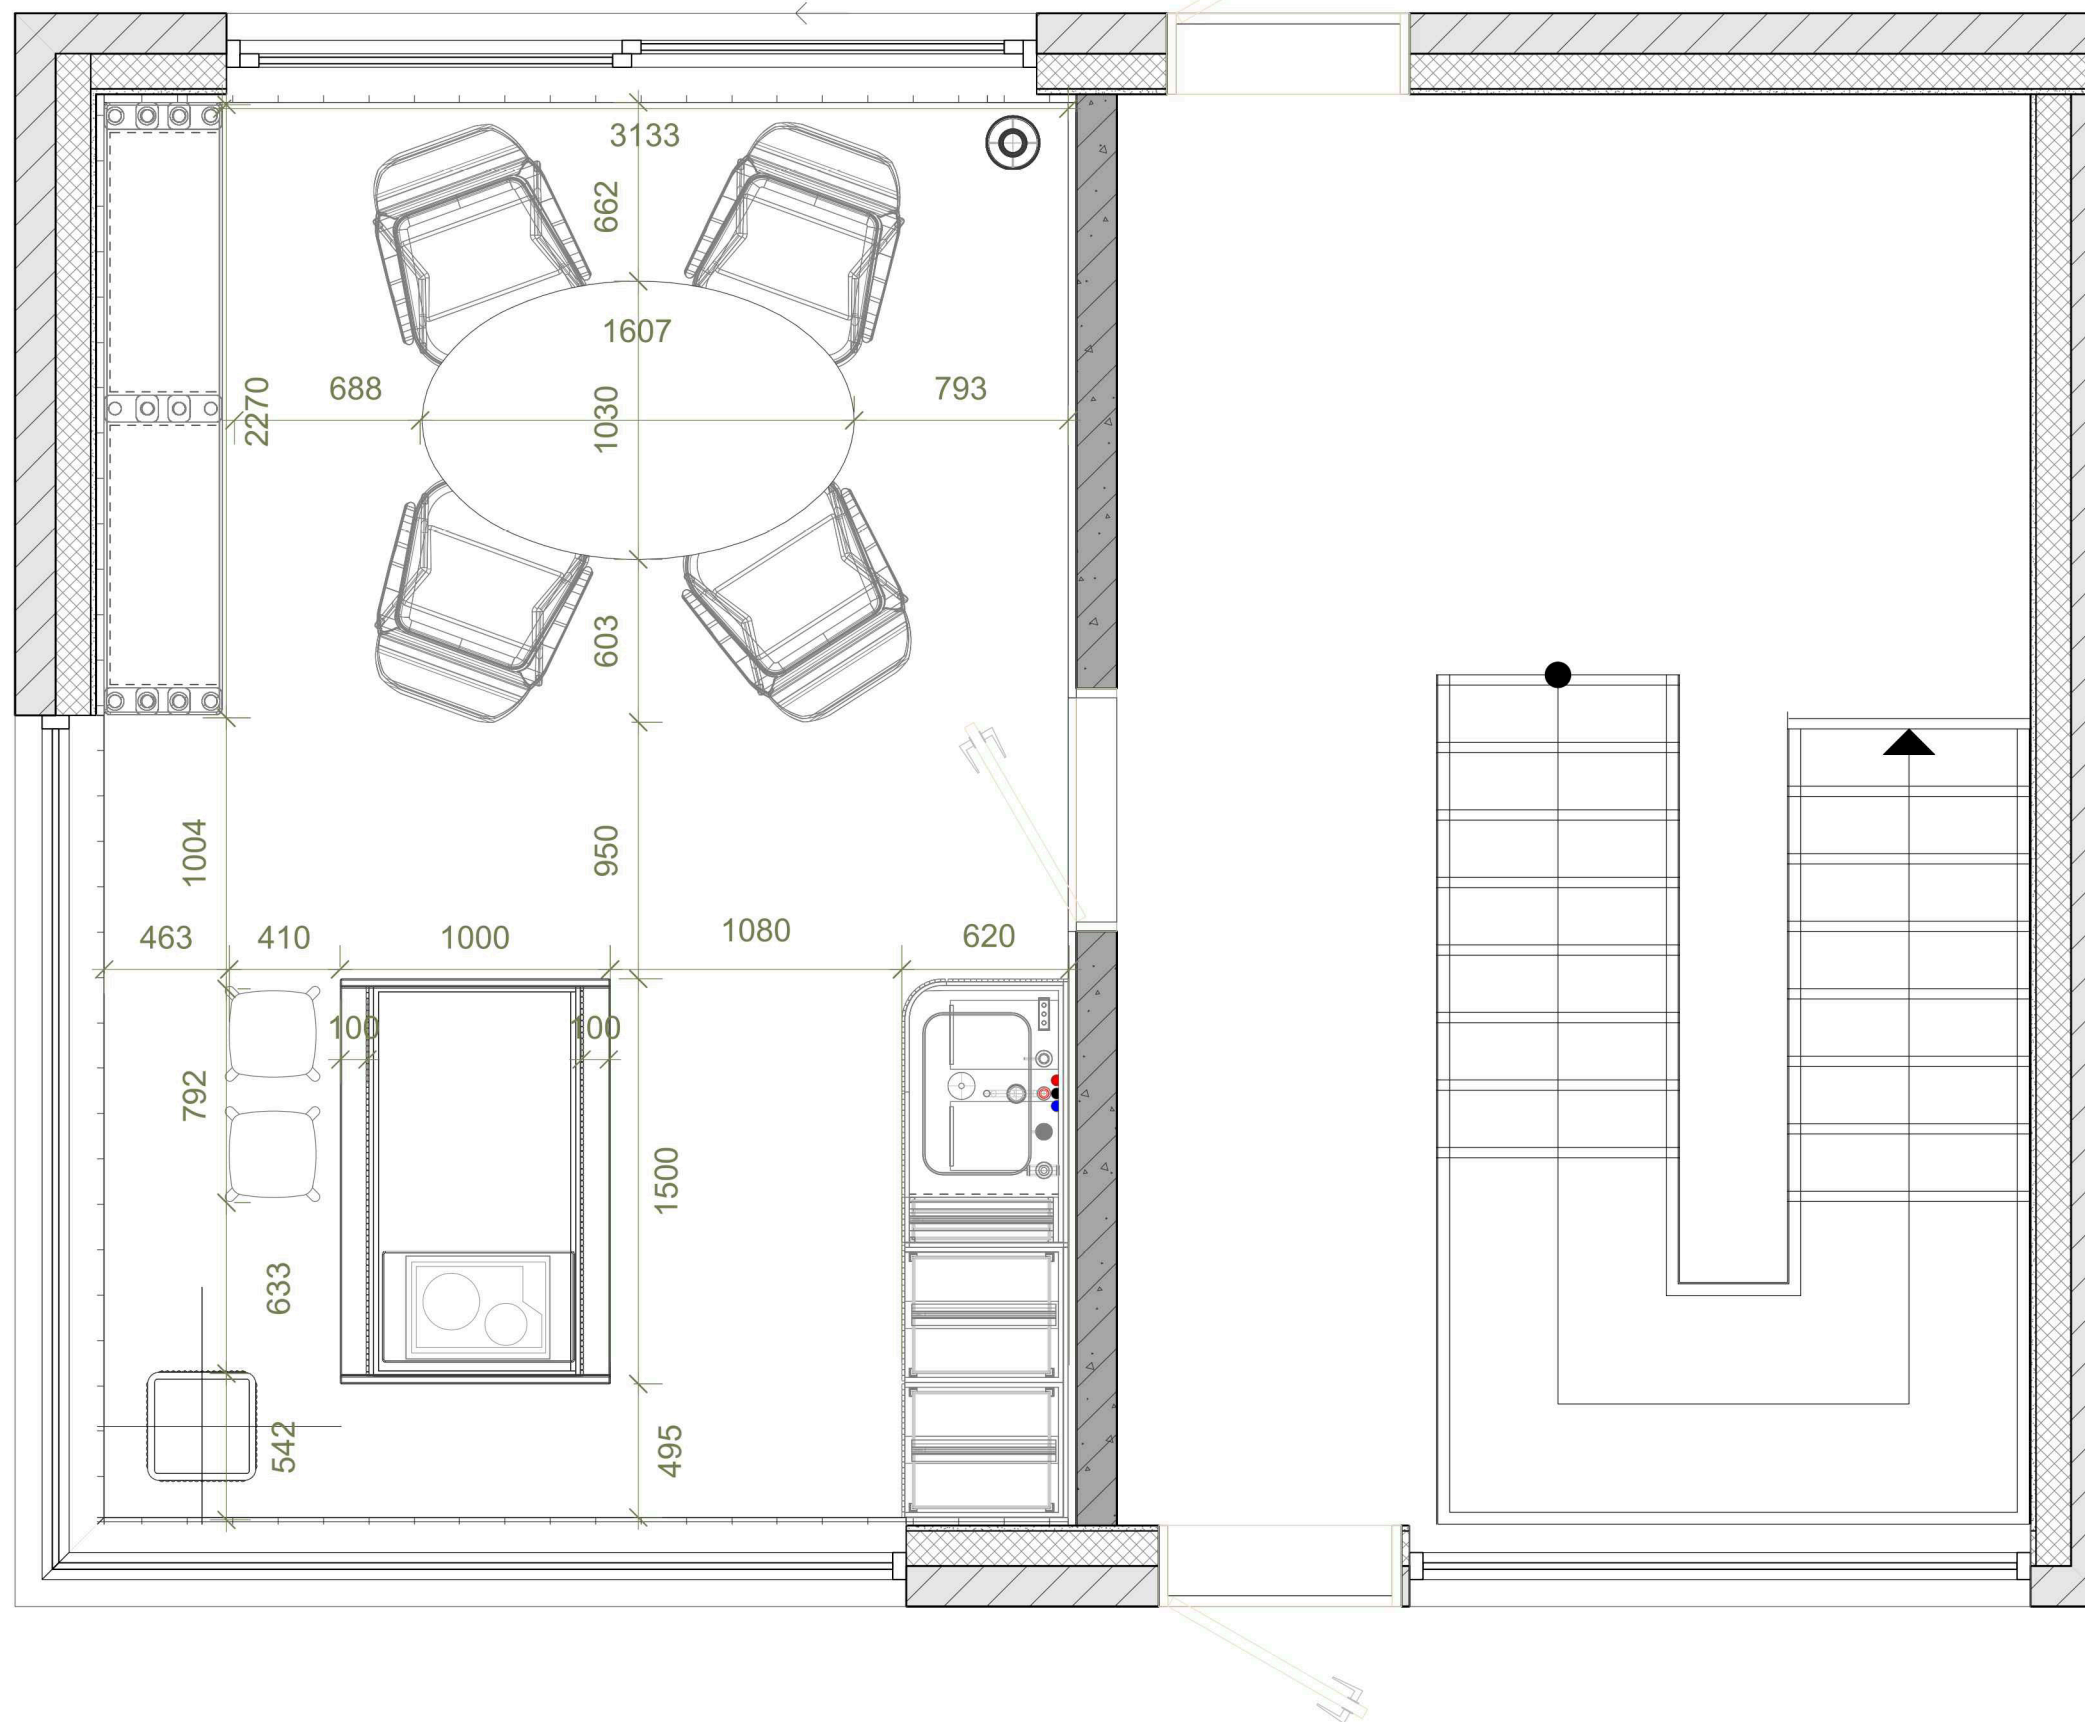

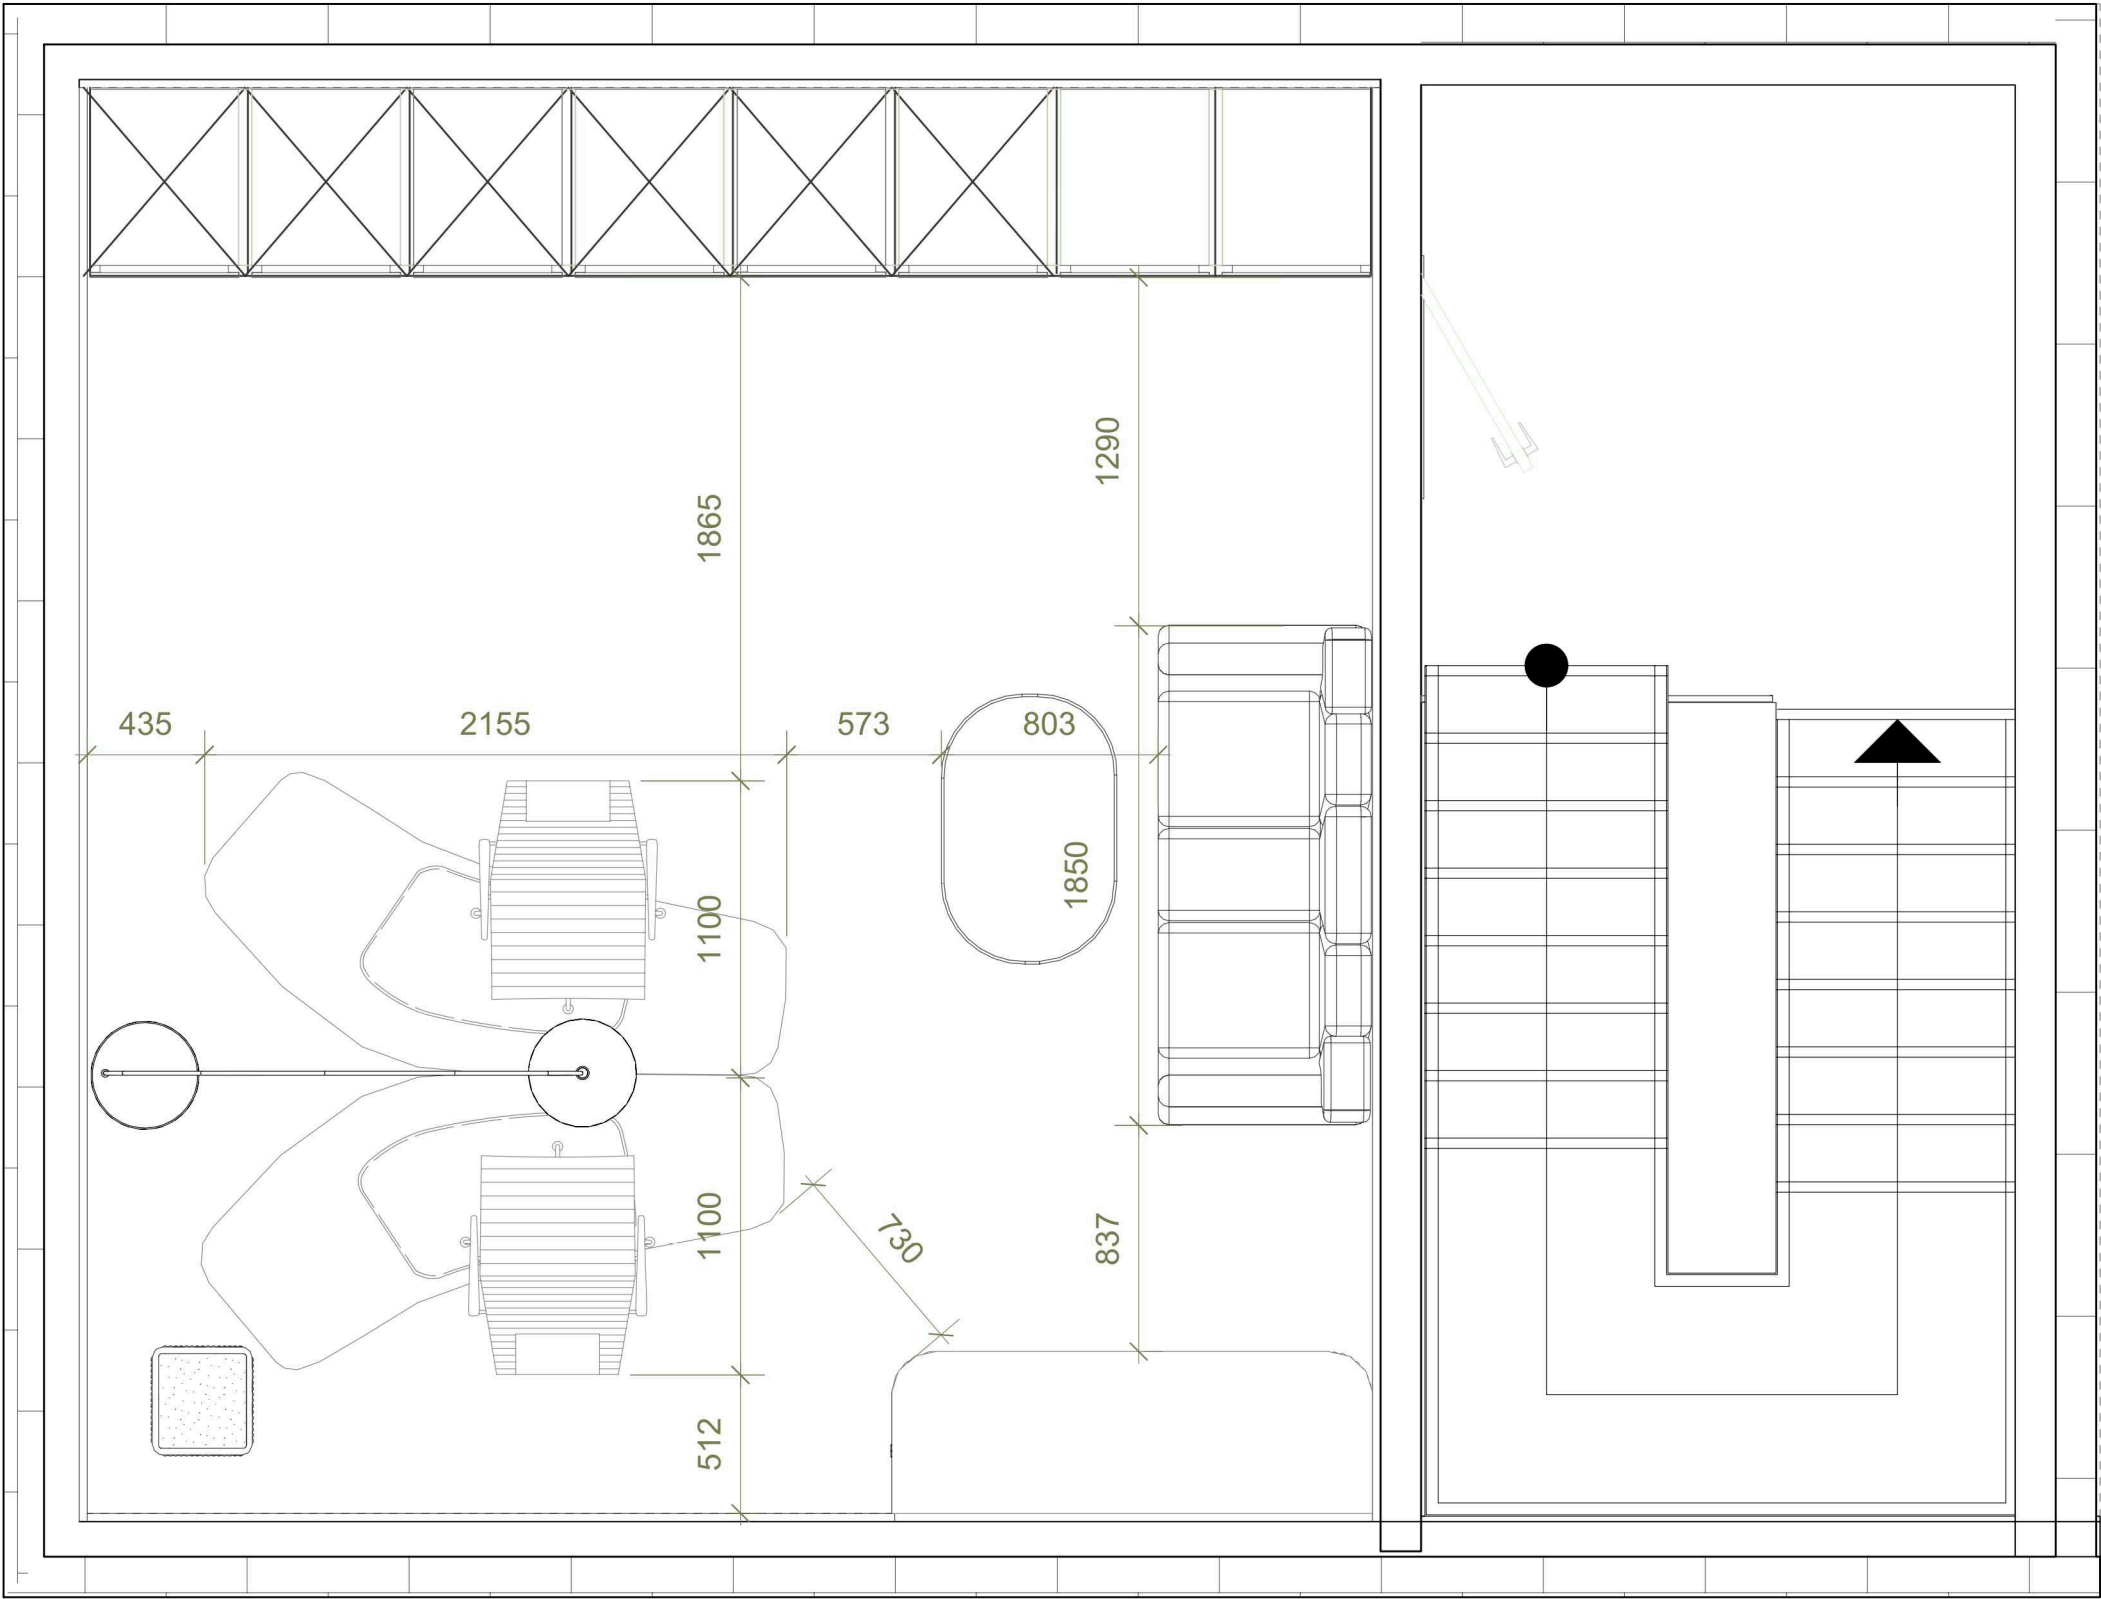

Vitalina Monich
Zomerstraat 36,
9270 Laarne, België
vitalina.interior@gmail.com
designvitalina.com
☎ +32 465 476 349
© vitalina_monich

Project-2
Thee Atelier




Meubelafstanden
1-e verdieping

Eenheden mm

Schaal 1:30


Datum 22/05/2025

Bladnr. 8

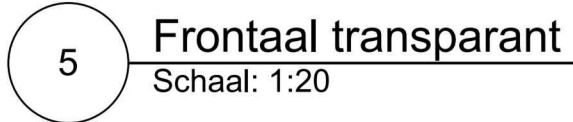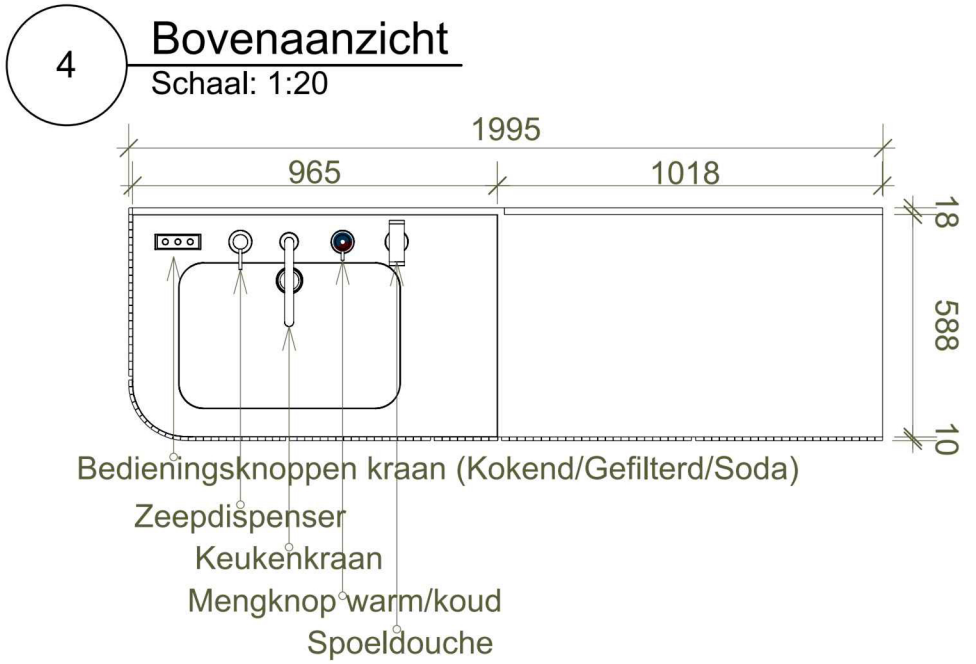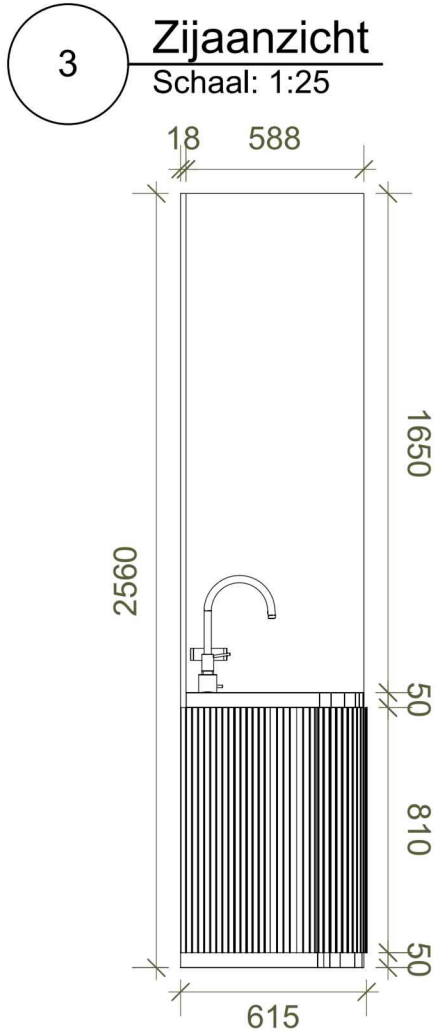


Specificatietabel - Keuken


Specificatie	Inhoud
Productnaam	Keukenmeubel
Locatie	Gelijkvloers
Functie	Keukenmeubel voor koken, opbergen en afwassen
Hoofdmateriaal	Kwartscomposiet + Gelamineerd MDF + Houtfineer
Kleur	Licht hout / Beige kwarts met aders
Afwerking	Beige kwartscomposiet met aders + licht hout met verticale latjes
Afmetingen	B-1995 mm x D-615 mm x H-2560mm
Belangrijkste delen	Werkblad (kwartscomposiet), houten fronten met latjes, onderkasten met systeem DISPENSA
Bijzonderheden	Natuurlijke materialen / Geïntegreerde spoelbak, kraan met 5 functies, DISPENSA-opbergruimte
Merk	Studio WabiSabi
URL/Referentie	
Artikelnummer	https://www.kesseboehmer.com/en/storage-solutions/downloads-dispensa
Gewicht (optioneel)	
Opmerkingen	Moderne keukenopstelling met hoogwaardige materialen

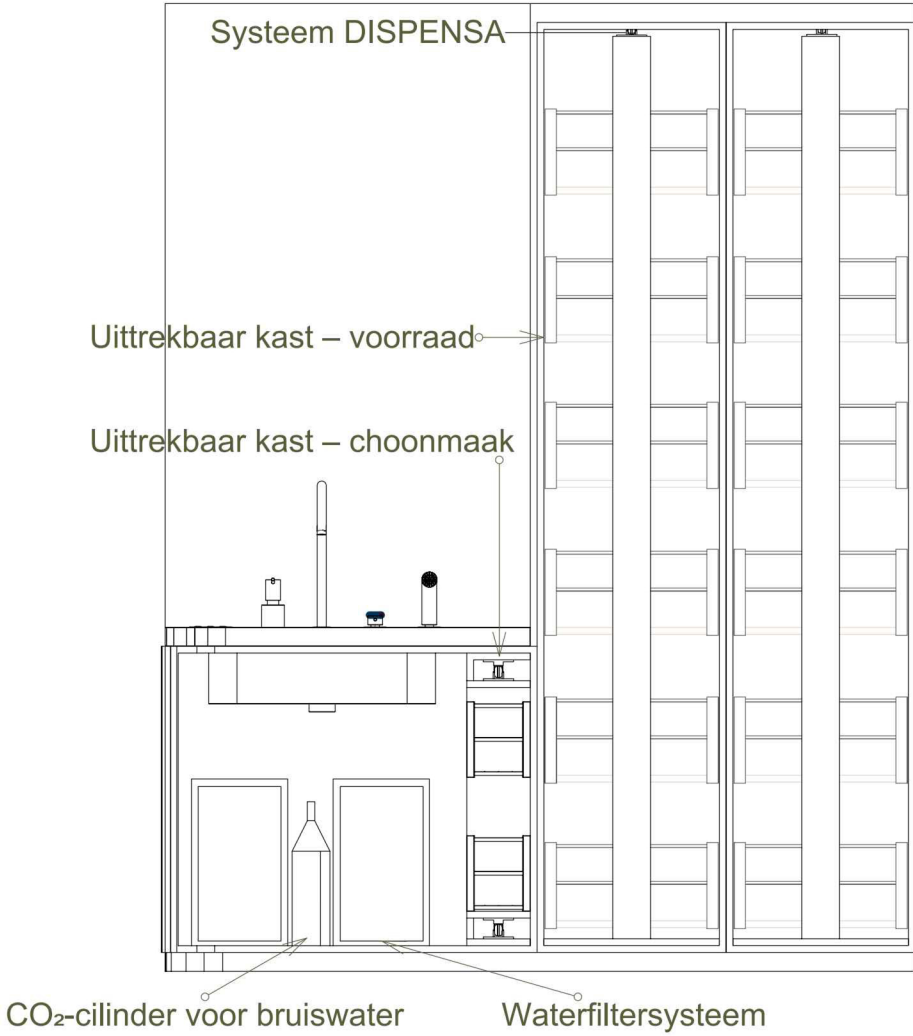

Schaal: 1:15

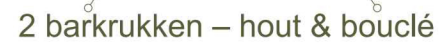

Schaal: 1:15

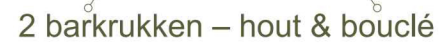

Specificatie	Inhoud
Productnaam	Keukeneiland
Locatie	Gelijkvloers / Keukenruimte
Functie	Werk- en opslagruimte, centraal element voor koken en serveren
Hoofdmateriaal	Kwartscomposiet, licht hout, spaanplaat
Kleur	Beige kwarts met aders / Licht hout
Afwerking	Kwartscomposiet blad, licht houtfineer
Afmetingen	B-1500 mm x D-1000 mm x H-920mm
Belangrijkste delen	Werkblad, opbergkasten, geïntegreerde ladesysteem DISPENSA
Bijzonderheden	Natuurlijke materialen / Geïntegreerd uittreksysteem DISPENSA voor praktische opslag
Merk	Studio WabiSabi
URL/Referentie	
Artikelnummer	https://www.kesseboehmer.com/en/storage-solutions/downloads-dispensa
Gewicht (optioneel)	
Opmerkingen	Geschikt als werk- en ontmoetingsruimte



Schaal: 1:20



Schaal: 1:20




Schaal: 1:20




Keukeneiland


Bladnr.	10
---------	----

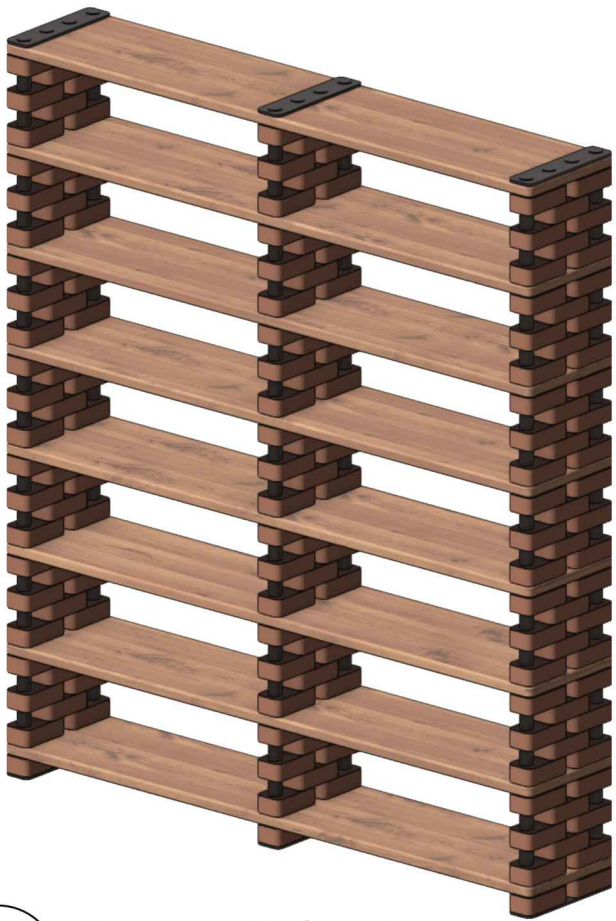

1 **Perspectief met materialen**
Schaal: 1:25

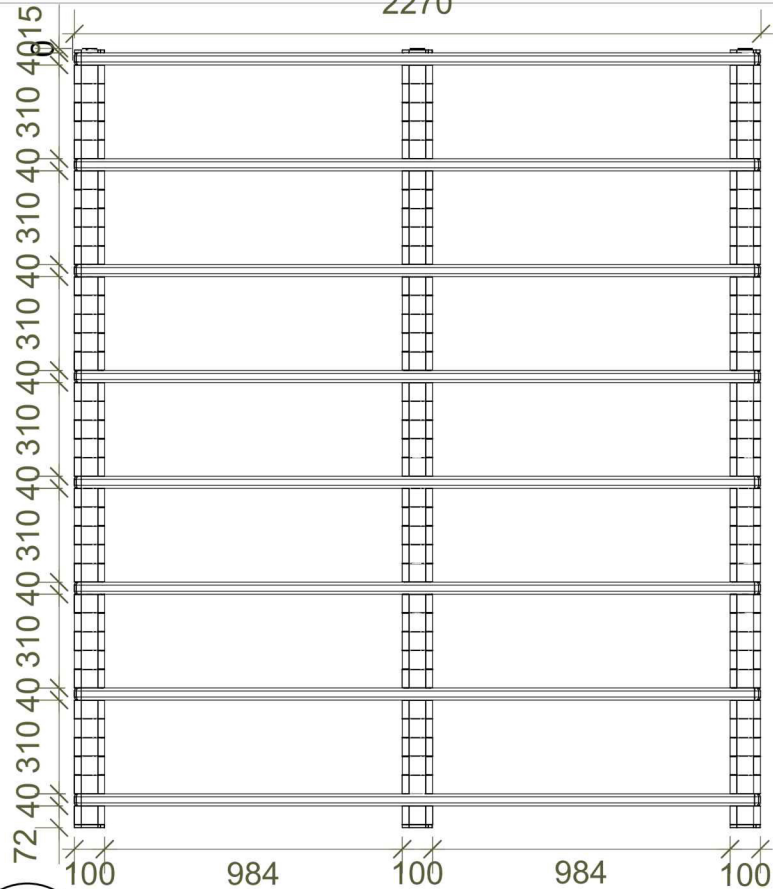


2 **Vooraanzicht**
Schaal: 1:25

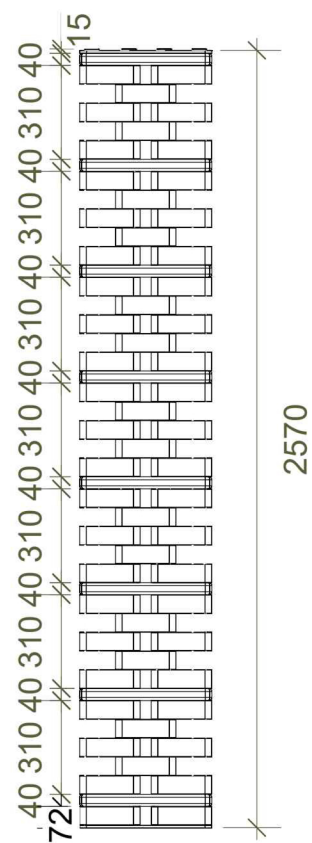


3 **Zijaanzicht**
Schaal: 1:25

Specificatietabel - Decoratieve kast

Specificatie	Inhoud
Productnaam	Decoratieve kast
Locatie	Gelijkvloers / Theewinkel tentoonstellingsruimte
Functie	Opberg- en presentatiemeubel voor thee verpakkingen en accessoires
Hoofdmateriaal	Gekleide baksteen met matte glazuur, natuurhout, mat zwart staal
Kleur	Gedempte terracotta (NCS S 4030-Y70R), natuurlijk licht hout, mat zwart metaal
Afwerking	Hout met zachte nerf, afgeschuinde rand; natuurlijke terracotta; mat zwart metaal
Afmetingen	B-2270 mm x D-435mm x H-2570mm
Belangrijkste delen	Terracotta blokken / Houten planken / Metalen frame
Bijzonderheden	Ingebouwde verlichting boven elke plank / Spel van licht en schaduw door openingen
Merk	Studio WabiSabi
URL/Referentie	
Artikelnummer	
Gewicht (optioneel)	
Opmerkingen	Esthetisch scheidingselement, ideaal voor Wabi-Sabi sfeer

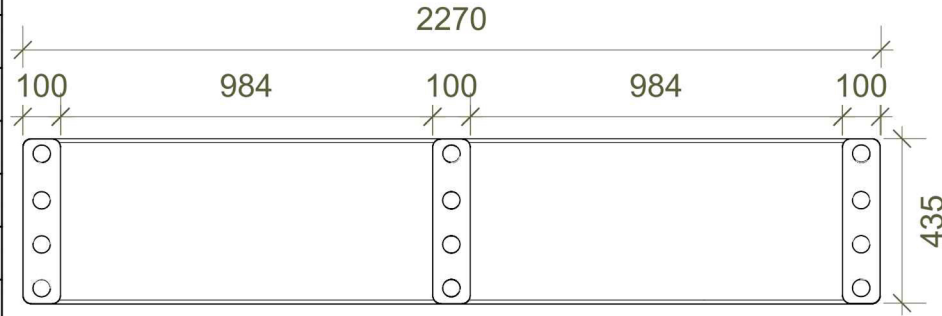


4 **Bovenaanzicht**
Schaal: 1:20

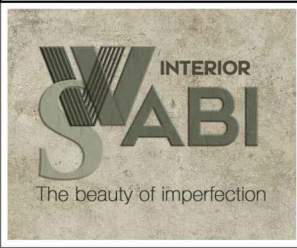 Vitalina Monich Zomerstraat 36, 9270 Laarne, België vitalina.interior@gmail.com designvitalina.com +32 465 476 349 vitalina_monich	Theesalon	Decoratieve kast	Eenheden	mm	Datum	08/05/2025
			Schaal	1:20	Bladnr.	11



1 [Titel]
Schaal: 1:10

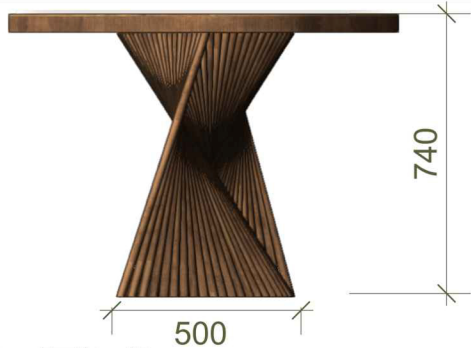

2 [Titel]
Schaal: 1:20



3 [Titel]
Schaal: 1:20



4 [Titel]
Schaal: 1:20



5 [Titel]
Schaal: 1:20

Specificatietabel - Gesprekstafel " Flora"

Specificatie	Inhoud
Productnaam	Tafel " Flora"
Functie	Tafel voor gesprekken, theedegustaties en ontvangst van klanten
Hoofdmateriaal	Hout met uitgesproken nerf / Epoxyhars
Kleur	Licht hout / Vintage transparante epoxy met droogbloemen
Afwerking	Epoxy blad in vintage transparante kleur met gedroogde bloemen
Afmetingen	B-1600 mm x D-1000 mm x H-740mm
Belangrijkste delen	Unieke, artistieke tafelpoot / Transparante epoxy blad met ingegoten bloemen
Merk	Studio W _{abi} S _{abi}
URL/Referentie	
Artikelnummer	
Gewicht (optioneel)	
Opmerkingen	Art-design object, ideaal voor een warme, uitnodigende sfeer




6 [Titel]
Schaal: 1:15


	Vitalina Monich Zomerstraat 36, 9270 Laarne, België vitalina.interior@gmail.com designvitalina.com ☎ +32 465 476 349 📧 vitalina_monich	Theesalon	Gesprekstafel " Flora"	Eenheden	mm	Datum	23/04/2025
				Schaal	1:20	Bladnr.	12



1 **Perspectief met materialen**
Schaal: 1:10

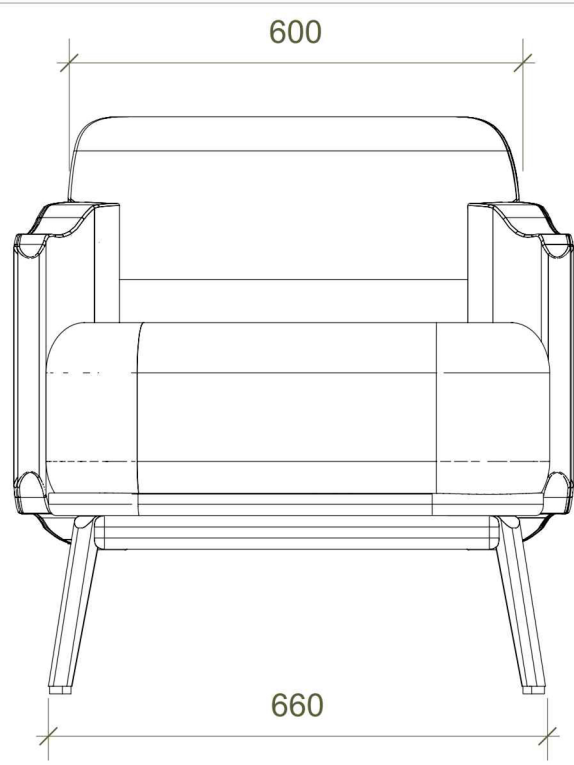


2 **Vooraanzicht**
Schaal: 1:10

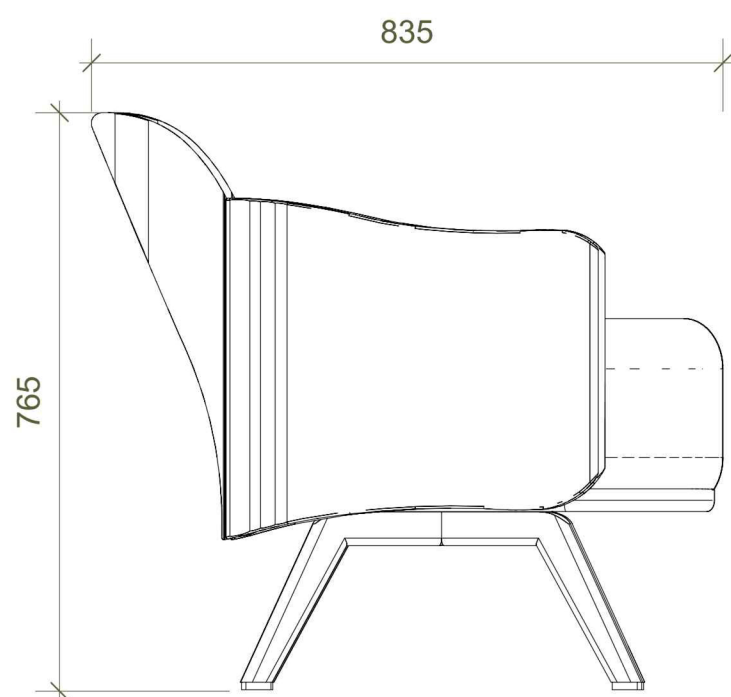




3 **Zijaanzicht**
Schaal: 1:10

Specificatietabel - Kaori Lounge

Specificatie	Inhoud
Productnaam	Kaori Lounge
Locatie	Gelijkvloers / Lounge fauteuil
Functie	Comfortabele lounge fauteuil voor ontspanning en ontvangst
Hoofdmateriaal	Anilineleder / Volnerfleder / mat bruin nikkel
Kleur	Warm kastanjebruin / Donker cacao / Donker wijnrood (RAL 3005 Mat)
Afwerking	Zacht mat anilineleder, glad volnerfleder, mat bruin nikkel
Afmetingen	B-660 mm x D-620mm x H-765mm
Belangrijkste delen	Tactiele contrasten, matte elegantie
Bijzonderheden	Ergonomisch gevormde zitting, contrasterende ledertexturen, stabiel stalen onderstel
Merk	Poliform(JEAN-MARIE MASSAUD, 2022)
URL/Referentie	https://www.poliform.it/en/products/kaori/
Artikelnummer	
Gewicht (optioneel)	Ongeveer 25–30 kg.
Opmerkingen	Ideaal voor Wabi-Sabi interieurs; natuurlijk patina in gebruik

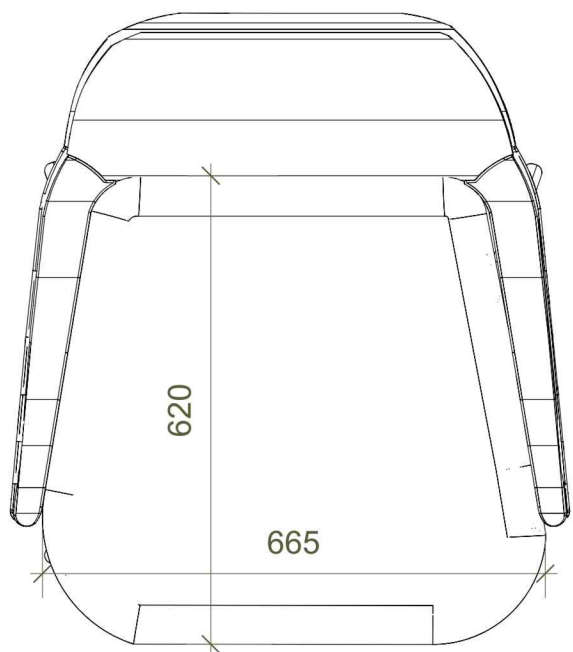

4 **Bovenaanzicht**
Schaal: 1:10

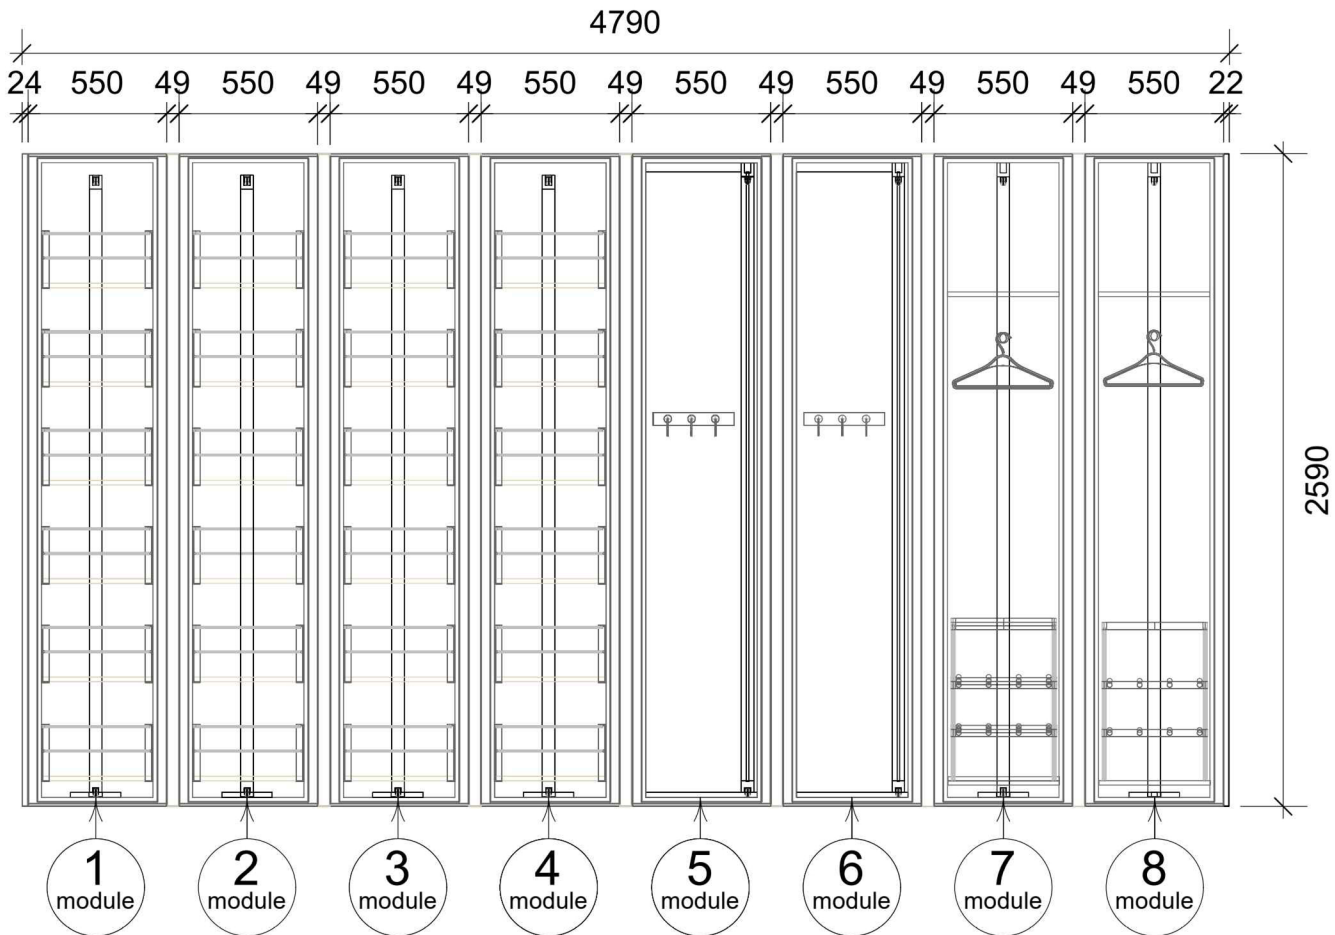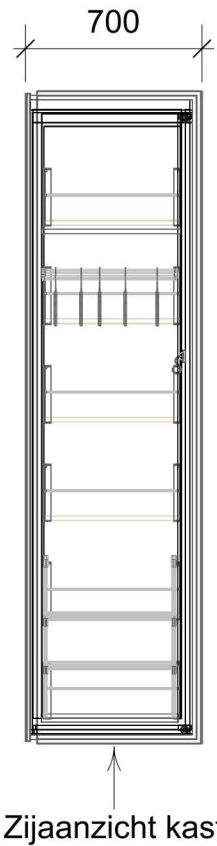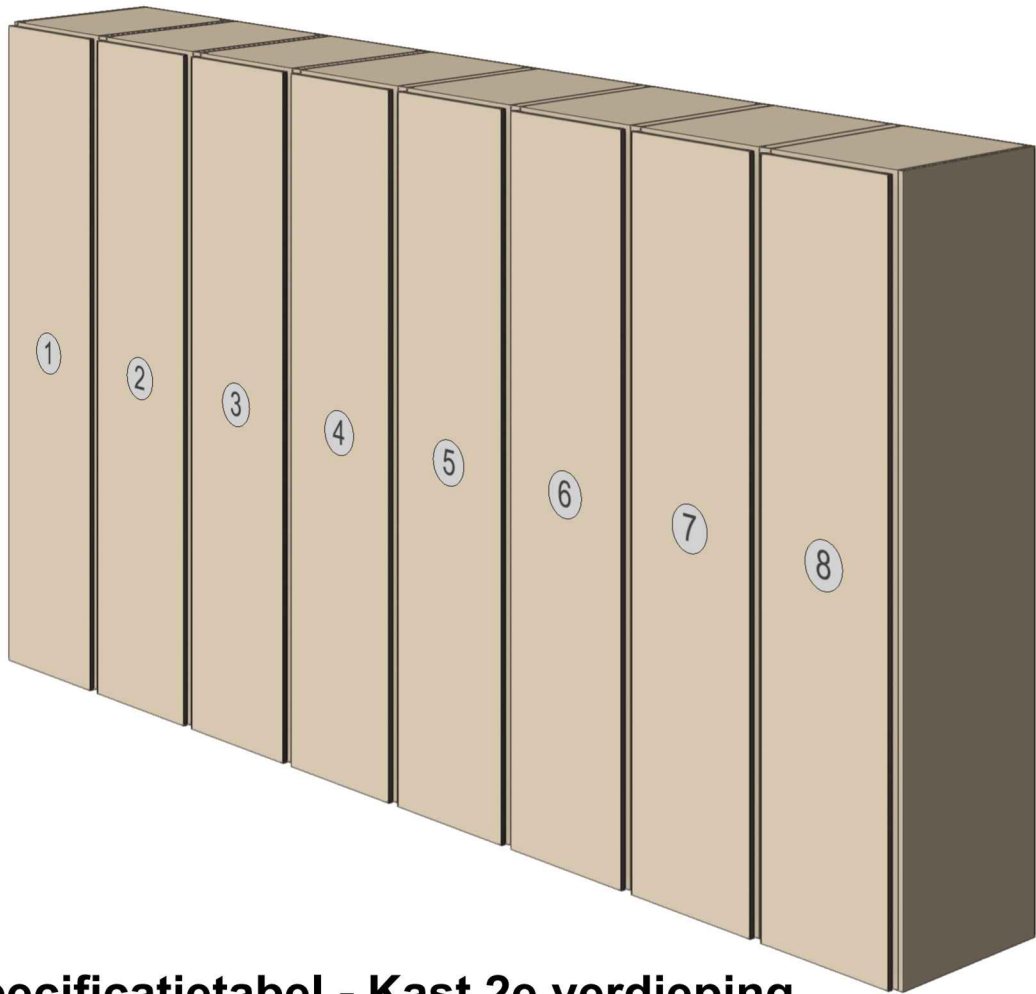


Specificatietabel - Kast 2e verdieping


Specificatie	Inhoud
Productnaam	Kast voor theestalen / technische opslag / bovenkleding
Hoofdmateriaal	Spaanplaat (LDS), metalen frame, volledig uittrekbare ladegeleiders met soft-close
Kleur	S 2005-Y30R (licht beige met warme ondertoon)
Afwerking	Houtstructuur imitatie, afwisseling van verticale en horizontale richting
Afmetingen	B-4790 mm x D-600 mm x H-2950 mm
Belangrijkste delen	8 secties, uittrekbare panelen met geleidersysteem Kesseböhmer Dispensa
Merk	Studio W _{abi} S _{abi}
URL/Referentie	
Artikelnummer	
Gewicht (optioneel)	
Opmerkingen	Elke sectie heeft een specifieke functie

Modules overzicht


Thee stalen	1-module
Thee stalen	2-module
Thee stalen	3-module
Papier & kantooropslag	4-module
Huishouden	5-module
Huishouden	6-module
Bovenkleding & schoenen	7-module
Bovenkleding & schoenen	8-module

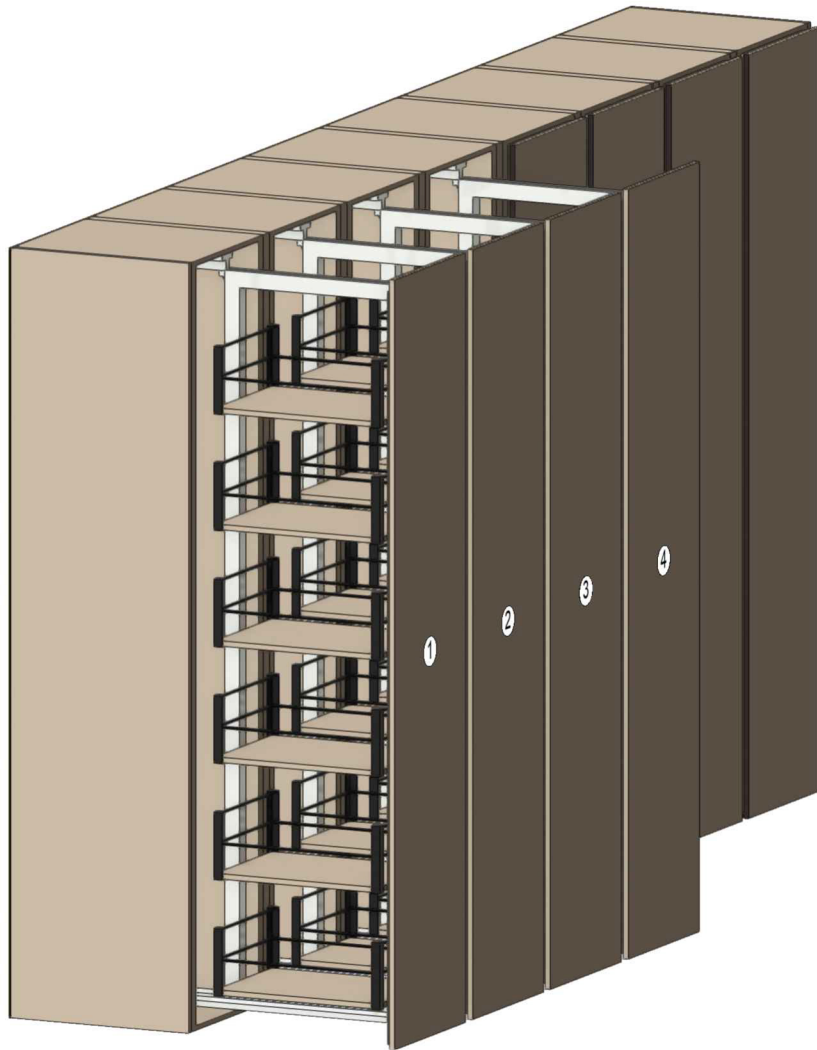

1 1-4 module
Schaal: 1:25

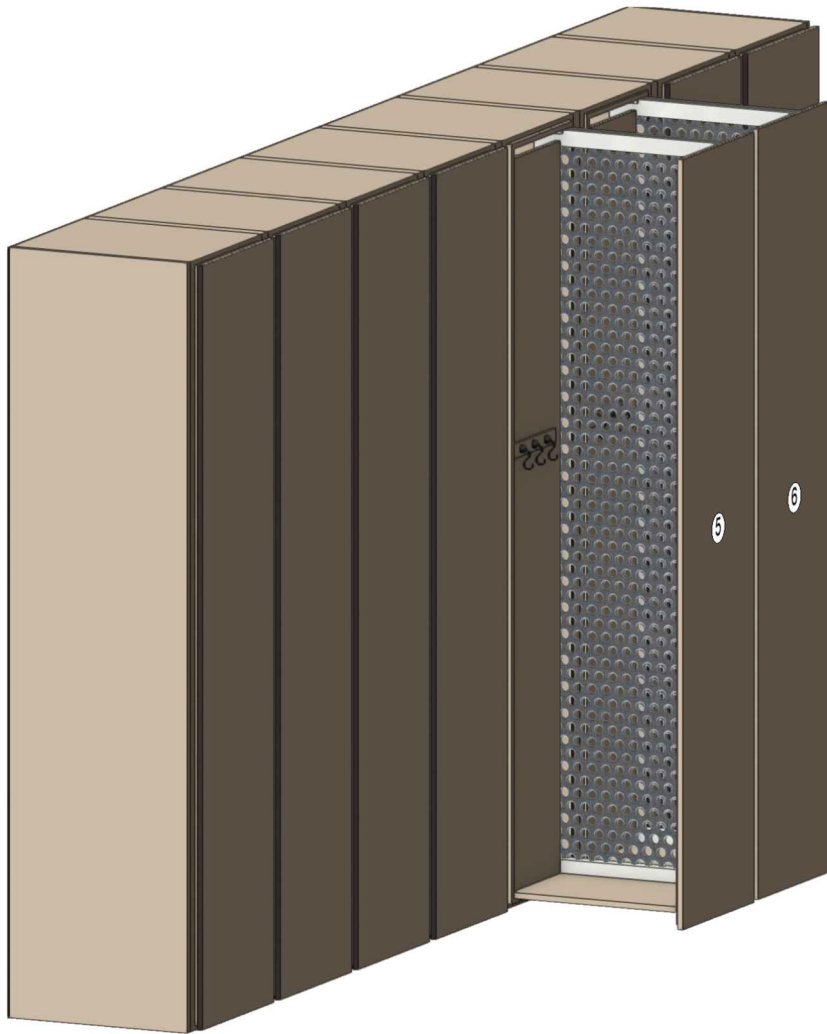


2 5-6 module
Schaal: 1:25

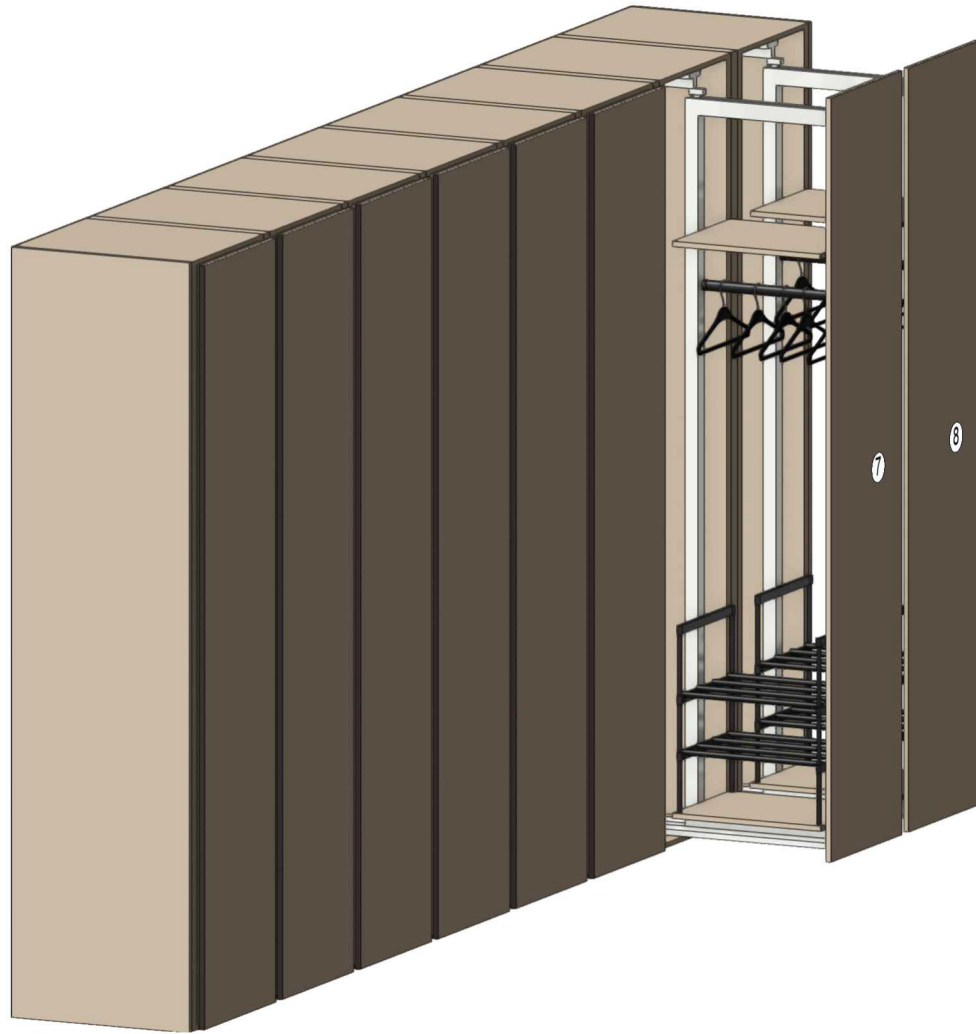

3 7-8 module
Schaal: 1:25

Modules overzicht

Thee stalen	1-module
Thee stalen	2-module
Thee stalen	3-module
Papier & kantoorslag	4-module
Huishouden	5-module
Huishouden	6-module
Bovenkleding & schoenen	7-module
Bovenkleding & schoenen	8-module

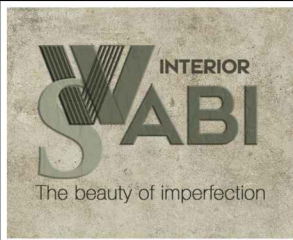

Vitalina Monich
Zomerstraat 36,
9270 Laarne, Belgie
vitalina.interior@gmail.com
designvitalina.com
☎+32 465 476 349
© vitalina_monich

Theeatelier

Kast – 2e verdieping

Eenheden mm

Schaal 1:20

Datum 23/04/2025


Bladnr. 15






1 Met fronten
Schaal: 1:15



2 Zonder fronten
Schaal: 1:15

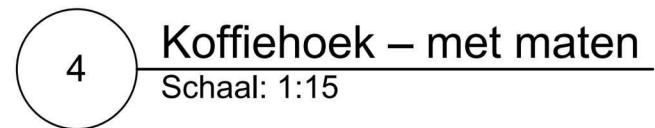

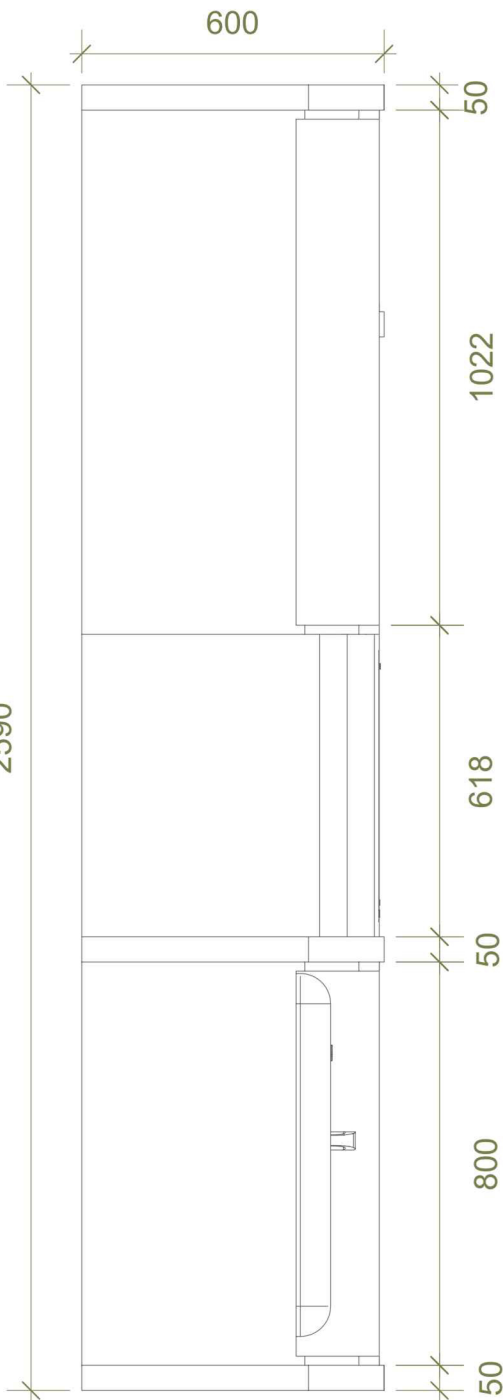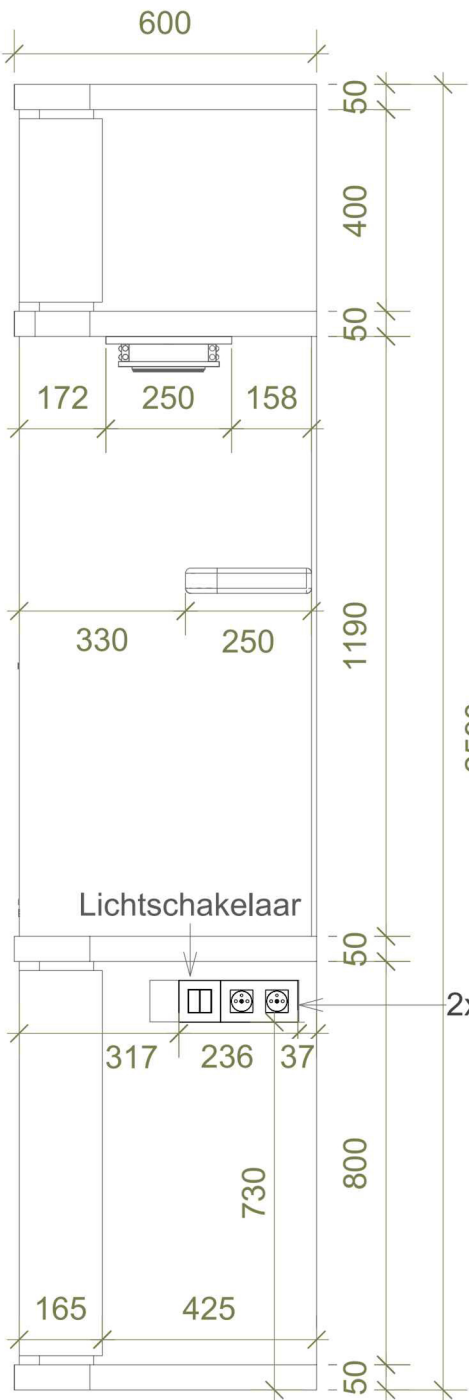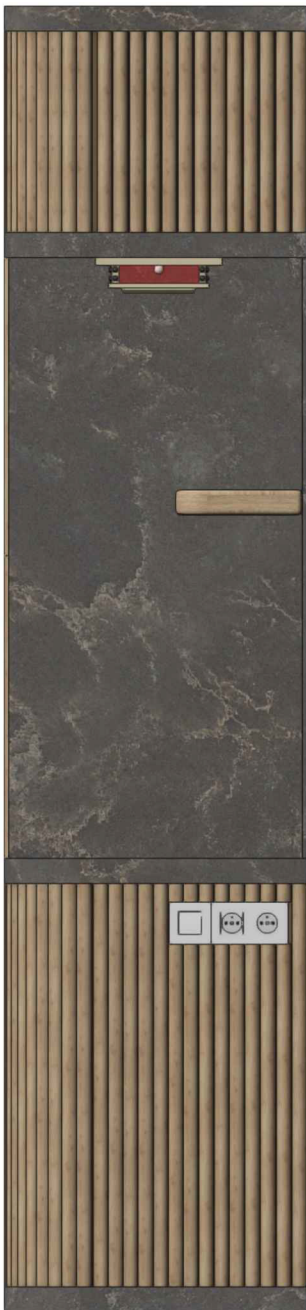


5 Zijaanzicht rechts
Schaal: 1:15


6 Zonder afwerking
Schaal: 1:15

7 Zijaanzicht links
Schaal: 1:15


8 Zonder afwerking
Schaal: 1:15

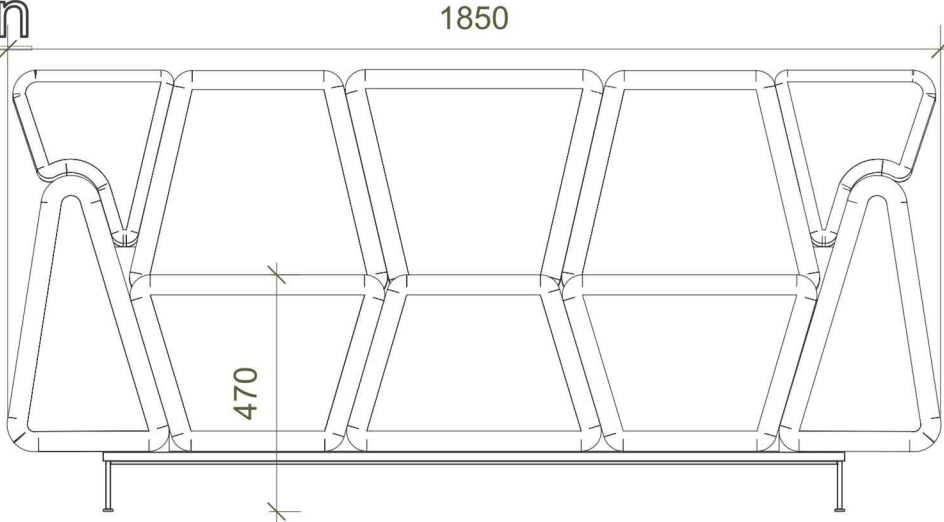

1 **Vooraanzicht**
Schaal: 1:15

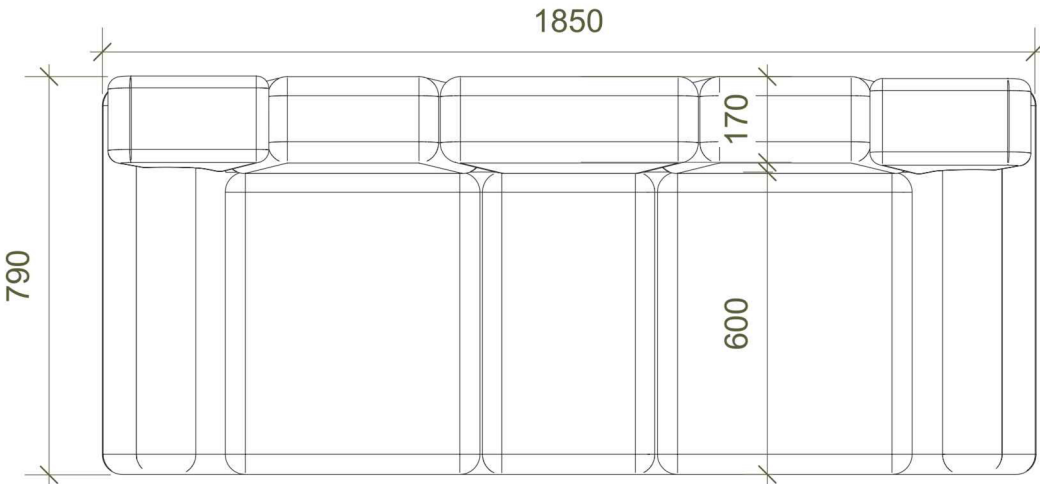


2 **Bovenaanzicht**
Schaal: 1:15

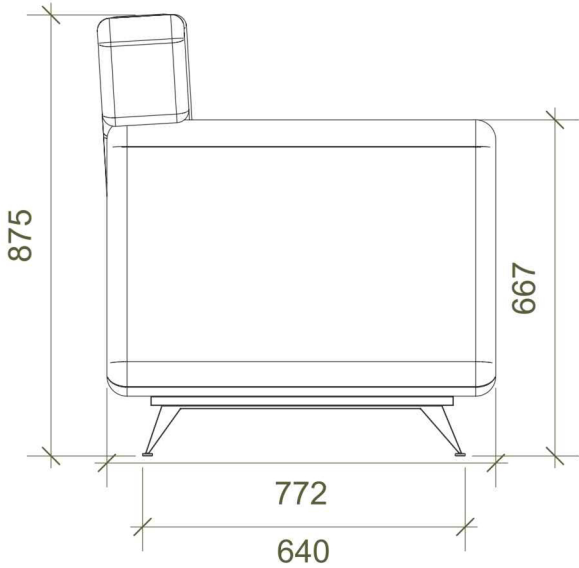


3 **Zijaanzicht**
Schaal: 1:15

Specificatietabel - bank


Specificaties	Inhoud
Productnaam	Bank
Stof	wol bouclé / bekleding (MOOOI)
Kleur	Terracotta-stof met stoffige ondertoon
Afmetingen	B-1850 mm x D-785 mm x H-875 mm
Hoofdmateriaal	Stalen frame, wol bouclé / bekleding(MOOOI)
Veiligheidsnormen	NBN EN 16121, NBN EN 12521, Brandklasse B1
Merk	Studio W _{abi} S _{abi}
URL	
Artikelnummer	
Gewicht (optioneel)	
Opmerkingen	Geïnspireerd door beursmodel Parijs 2024

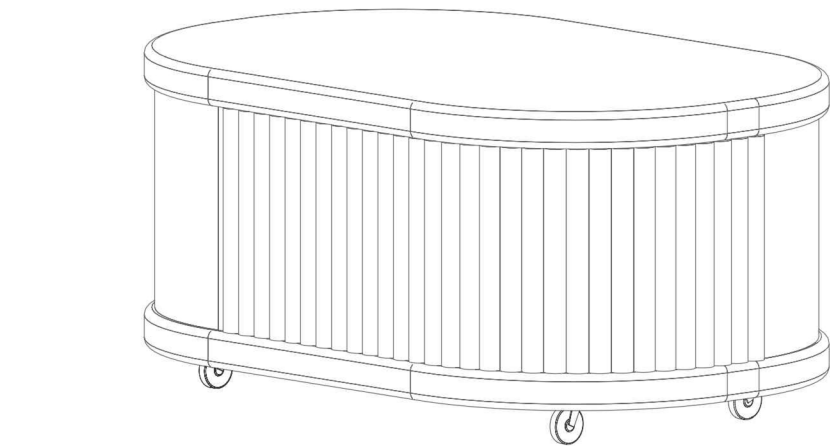


1 **Isometrisch aanzicht**
Schaal: 1:10

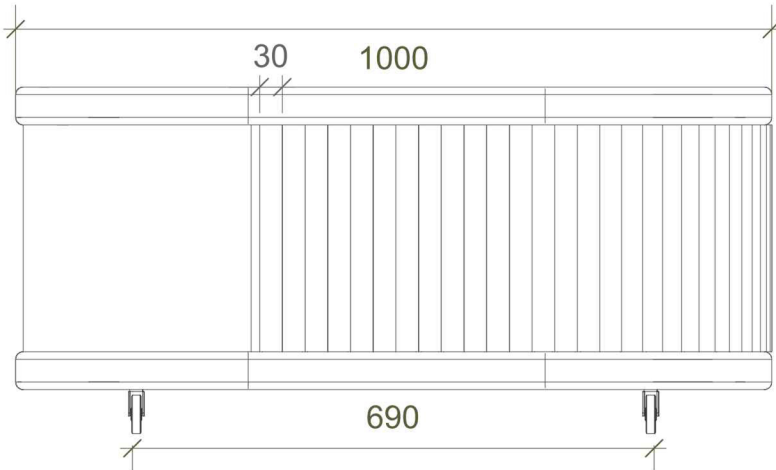

2 **Vooraanzicht**
Schaal: 1:10

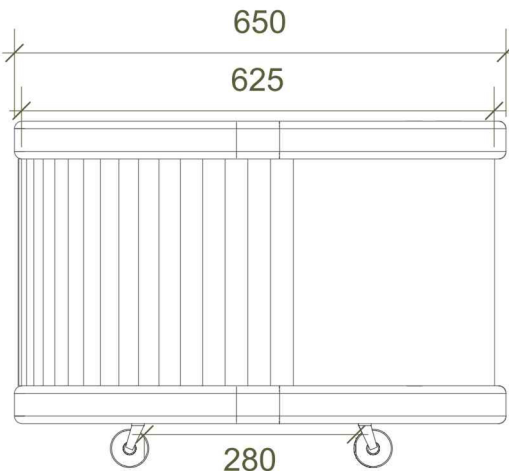


3 **Zijaanzicht**
Schaal: 1:10

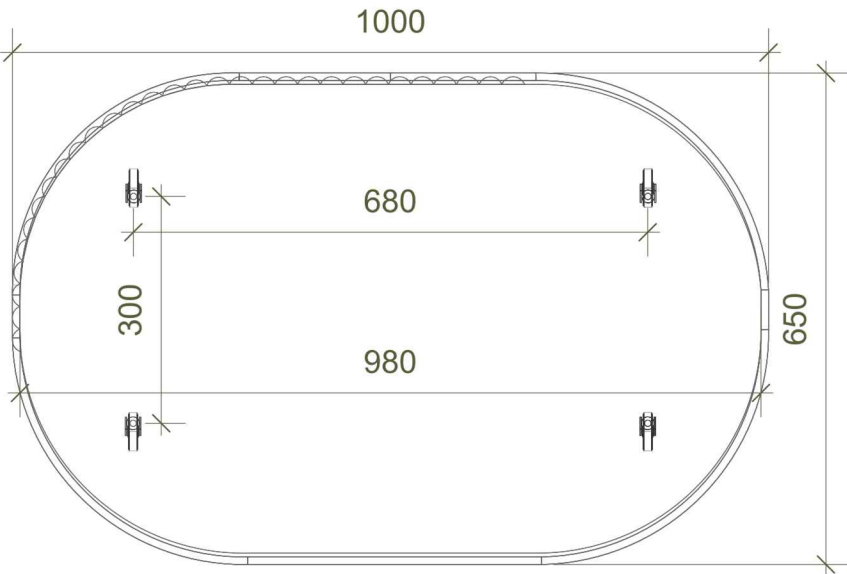

4 **Bovenaanzicht**
Schaal: 1:10

Specificatietabel - Salontafel Ovaal

Specificaties	Inhoud
Productnaam	Salontafel Ovaal
Hoofdmateriaal	Kwartscomposiet, licht hout, hoogwaardige zwenkwielen
Kleur	grafietgrijs met beige en mokka tinten; licht hout zonder sterke nerf
Afwerking	mat, steenachtig
Afmetingen	B-1000 mm x D-650 mm x H-500 mm
Belangrijkste delen	Blad – kwartscomposiet; poten – houten latten; wielen – onzichtbaar, draaibaar
Type wielen	Mini zwenkwielen, zeer wendbaar, rubberen loopvlak, stille werking
Merk	Studio W _{abi} S _{abi}
URL/Referentie	
Artikelnummer	
Gewicht (optioneel)	
Opmerkingen	Enkel geschikt voor binnenruimtes

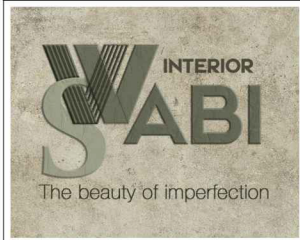

Vitalina Monich
Zomerstraat 36,
9270 Laarne, Belgie
vitalina.interior@gmail.com
designvitalina.com
+32 465 476 349
vitalina_monich

Theeatelier

Salontafel Ovaal

Eenheden	mm	Datum	11/05/2025
Schaal	1:20	Bladnr.	20




1

Perspectief met materialen

Schaal: 1:10

Specificatietabel - Adrien Desk

Specificatie	Inhoud
Productnaam	Adrien Desk
Locatie	Eerste verdieping / Directiekantoor
Functie	Werkplek voor twee leidinggevende managers
Hoofdmateriaal	Gelakt MDF taupe-beige, zwart leer, mat donker metaal
Kleur	Taupe-beige, zwart, dark sheer
Afwerking	Mat zwart hout, leer, metaal
Afmetingen	B-2250 mm x D-980mm x H-740mm
Belangrijkste delen	Black Elm, leerinzet, mat metaal
Bijzonderheden	Asymmetrisch boemerangvormig ontwerp, geïntegreerde draaibare lade
Merk	Poliform(JEAN-MARIE MASSAUD, 2025)
URL/Referentie	https://www.poliform.it/en-us/products/adrien-home-desk/
Artikelnummer	
Gewicht (optioneel)	Geschat tussen 50–60 kg
Opmerkingen	Ideaal voor moderne werkomgevingen; combineert functionaliteit met esthetiek

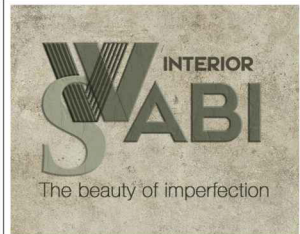

Vitalina Monich
Zomerstraat 36,
9270 Laarne, België
vitalina.interior@gmail.com
designvitalina.com
☎+32 465 476 349
📧 vitalina_monich

Theesalon

Adrien Desk

Eenheden

mm

Datum


13/05/2025

Schaal

1:20

Bladnr.


21

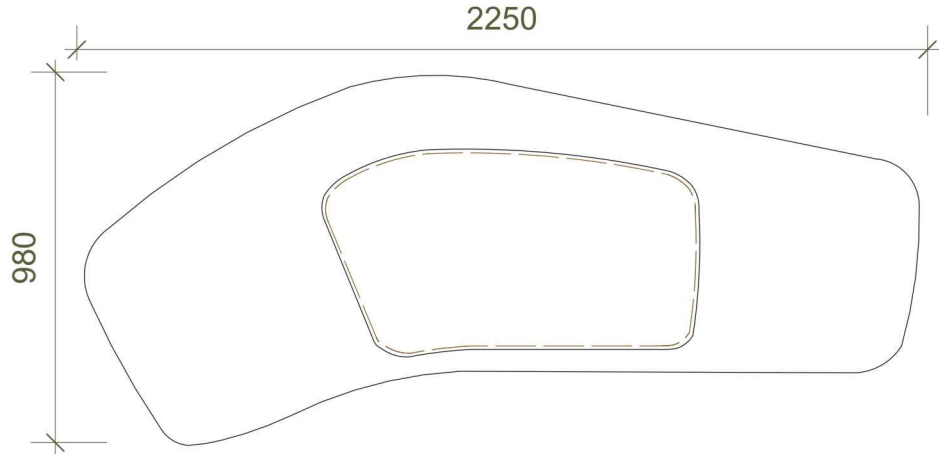

2

Bovenaanzicht


Schaal: 1:20

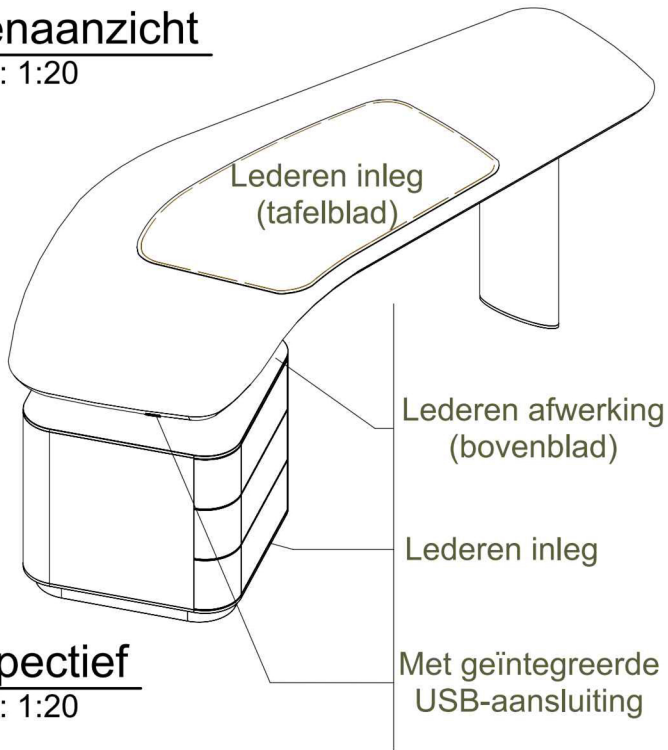

4

Perspectief


Schaal: 1:20

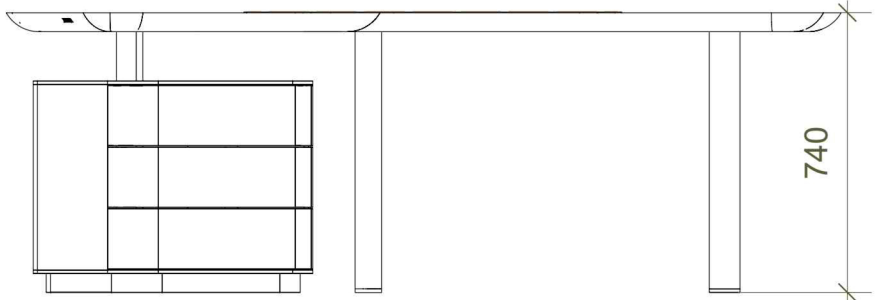

5

Vooraanzicht


Schaal: 1:20

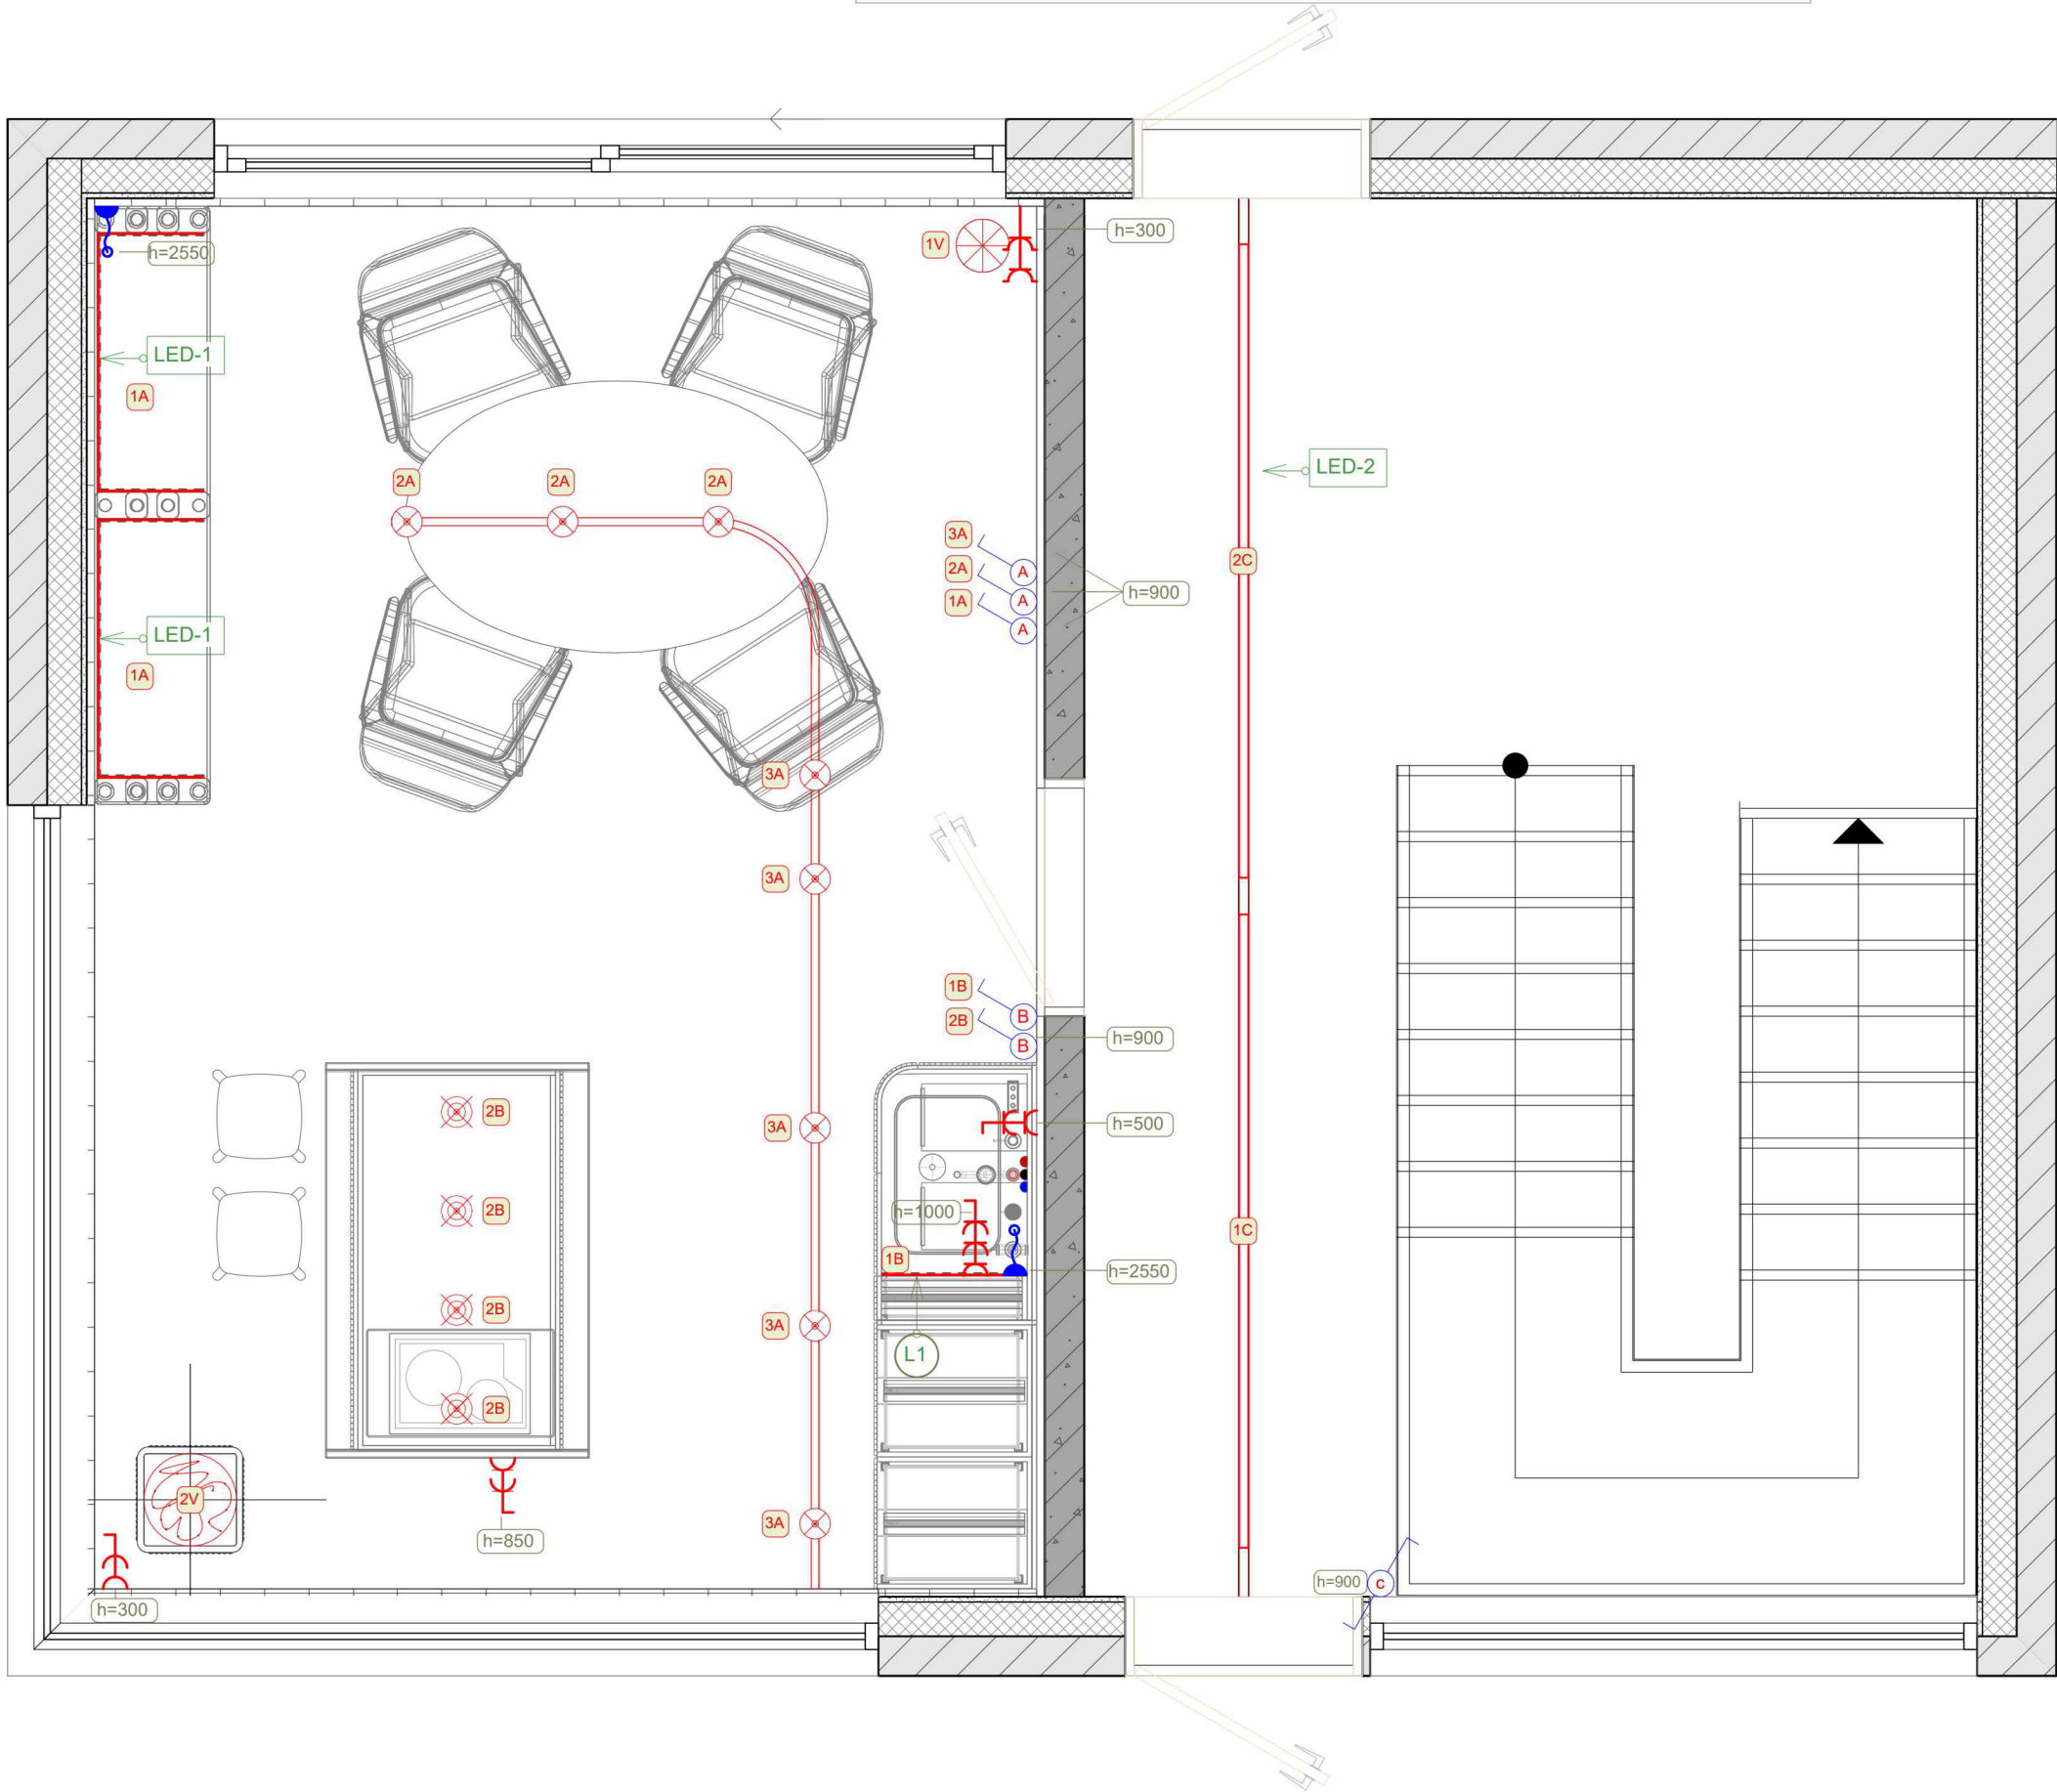

Verlichtingsplan
gelijkvloers

- 2V - Micro led boomverlichting**
sfeerverlichting
2200K
- 1V - Vloerlamp**
sfeerverlichting
2200K
- 2B - Hanglampen**
kookeiland
werkverlichting
3500K
- 2A-3A - Magnetisch 48V**
railsysteem met spots
accent- & werkverlichting
4000K
- LED-1 - 1A - Flexibele LED**
accentverlichting
3000K
- LED-2 - 1C-2C - Ingebouwde**
LED-lijnverlichting in plafond gang
basisverlichting
3000K

	Contactdoos 2x (randaarde)
	Contactdoos 3x(randaarde)
	Enkolpolige schakelaar
	Eenpolige wisselschakelaar (dubbele bediening)
h=900	Montagehoogte
	Draaduitgang voor LED-verlichting

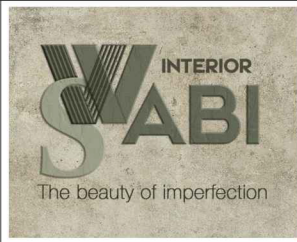


Vitalina Monich
Zomerstraat 36,
9270 Laarne, België
vitalina.interior@gmail.com
designvitalina.com
+32 465 476 349
vitalina_monich

Project-2
Thee Atelier

Verlichtingsplan gelijkvloers

Eenheden
mm
Schaal
1:30

Datum
25/05/2025
Bladnr.
22

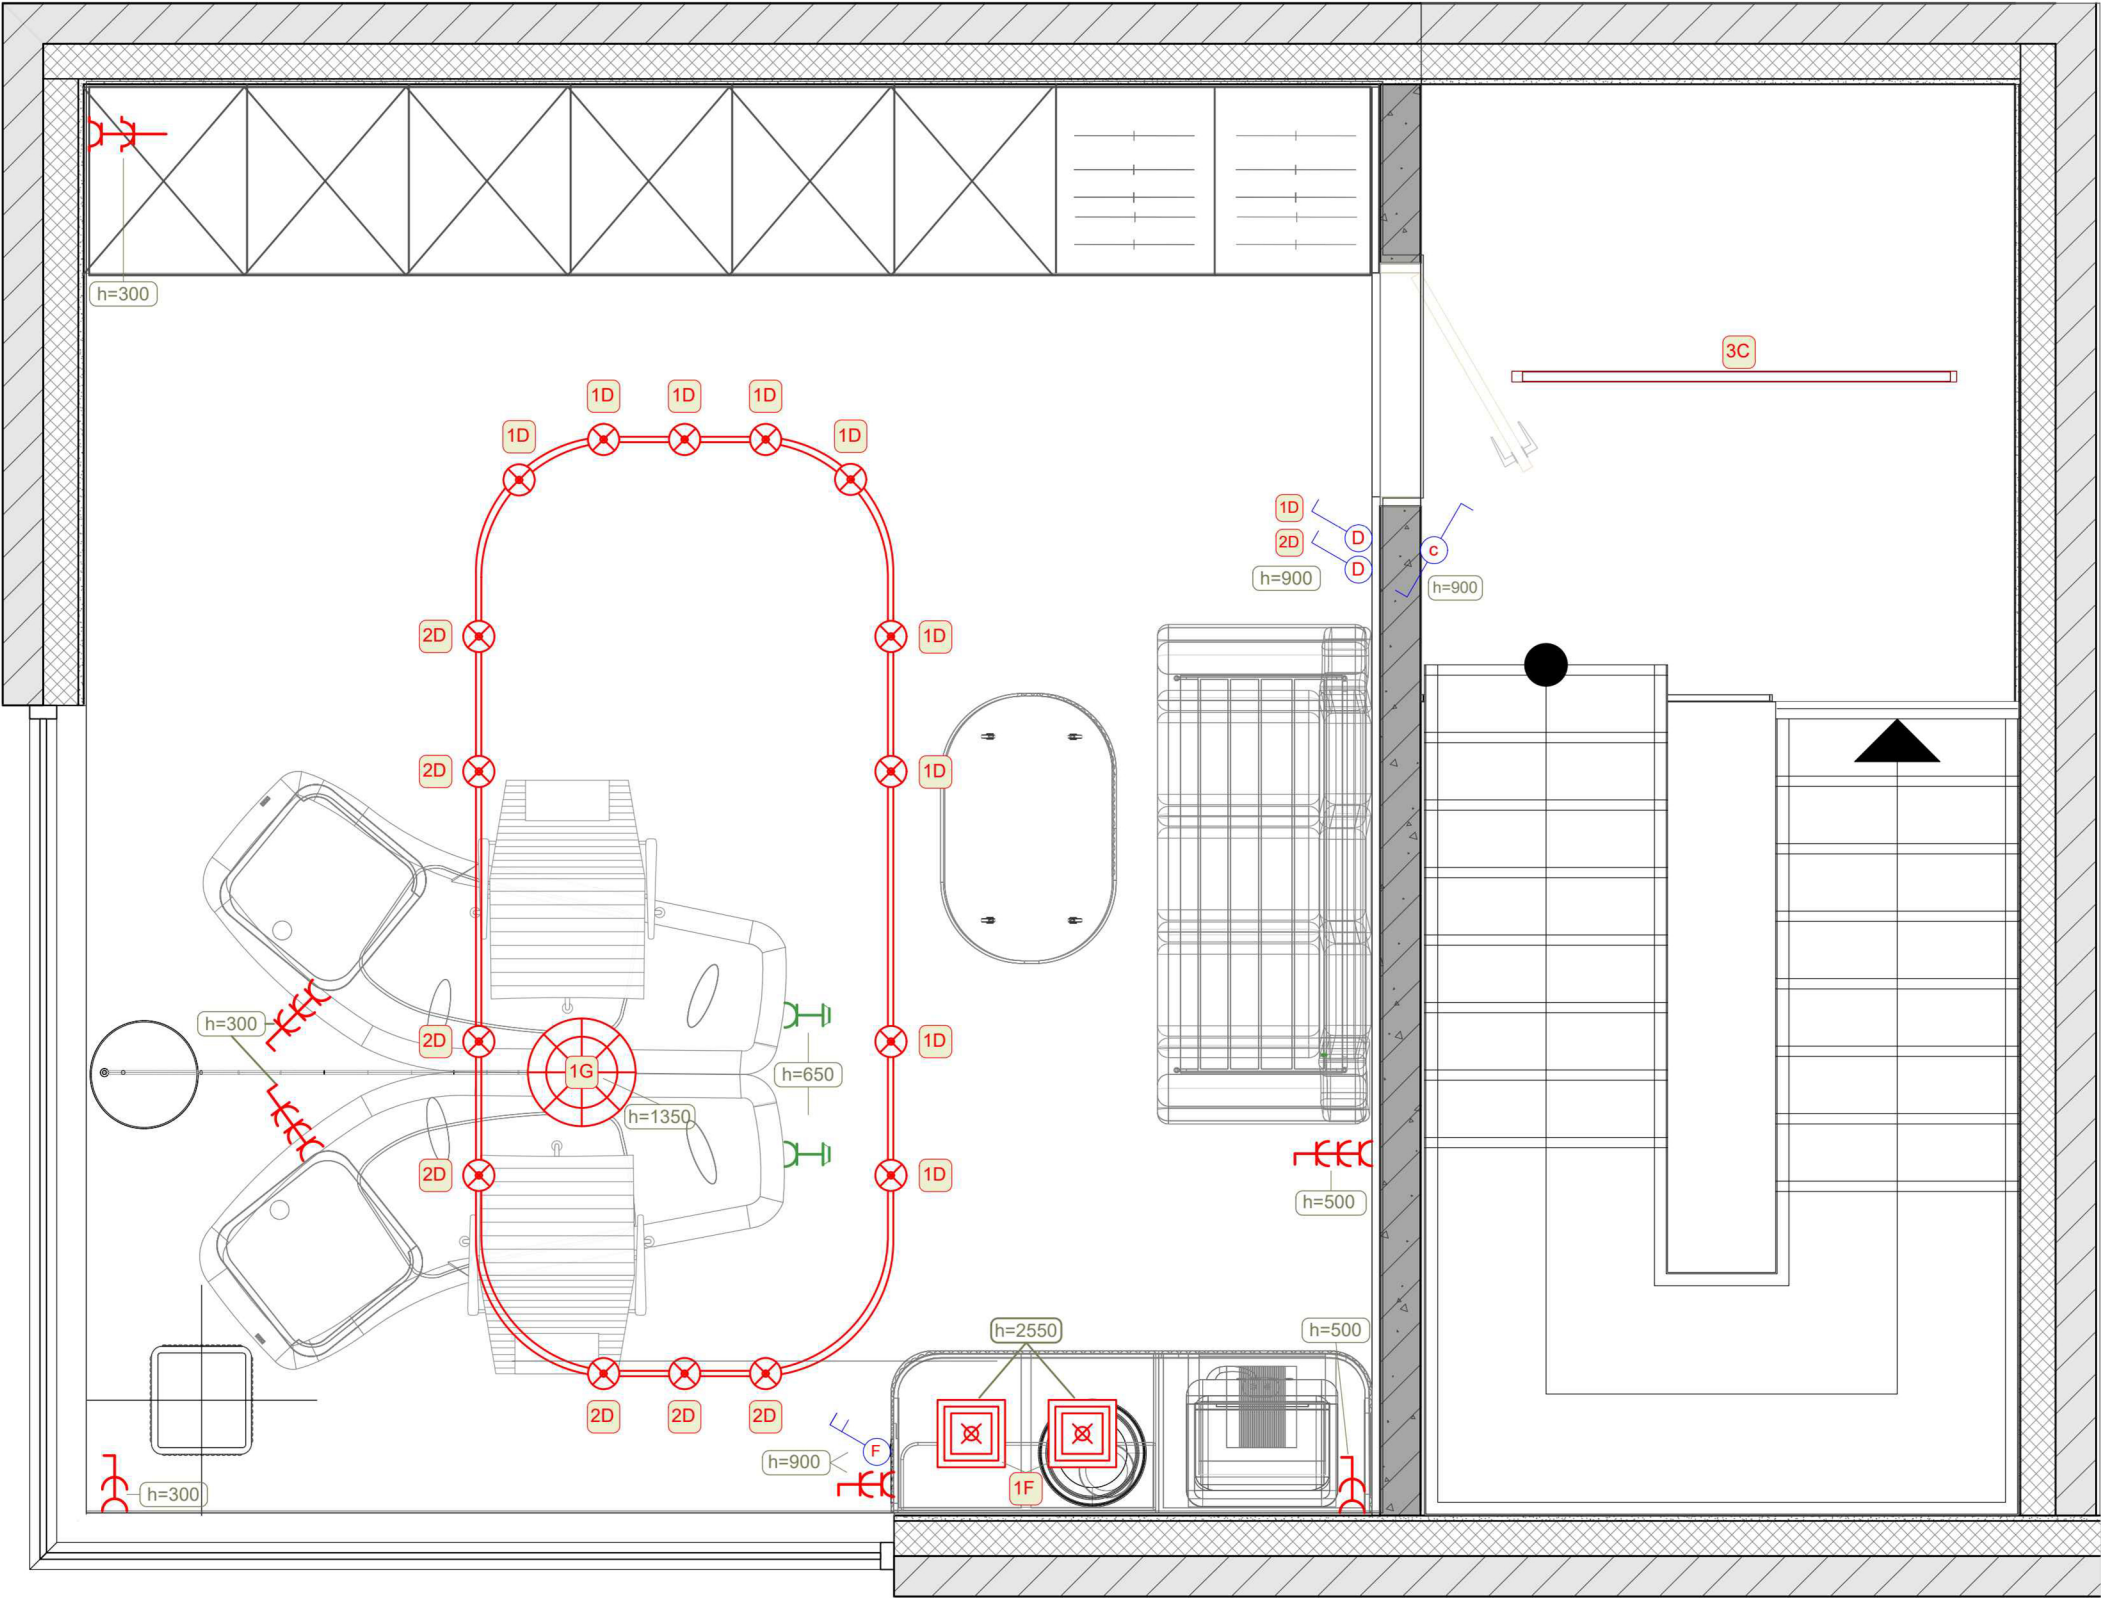

Verlichtingsplan
1e verdieping



1G - Vloerlamp gericht op
werkplekken
werkverlichting
4000K



1F - Hanglamp boven
koffiehoek
werk & sfeerverlichting
2700K



1D-2D - Magnetisch 48V
railsysteem met spots
accent- & werkverlichting
4000K




3C - Ingebouwde
LED-lijnverlichting in plafond
gang
basisverlichting
3000K



Contactdoos 2x(randaarde)



Contactdoos 3x(randaarde)

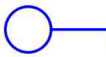

Enkelpolige schakelaar



Dubbele schakelaar



Eenpolige wisselschakelaar
(dubbele bediening)





Ingebouwde
USB-aansluiting in bureau

h=900

Montagehoogte

AA'/1

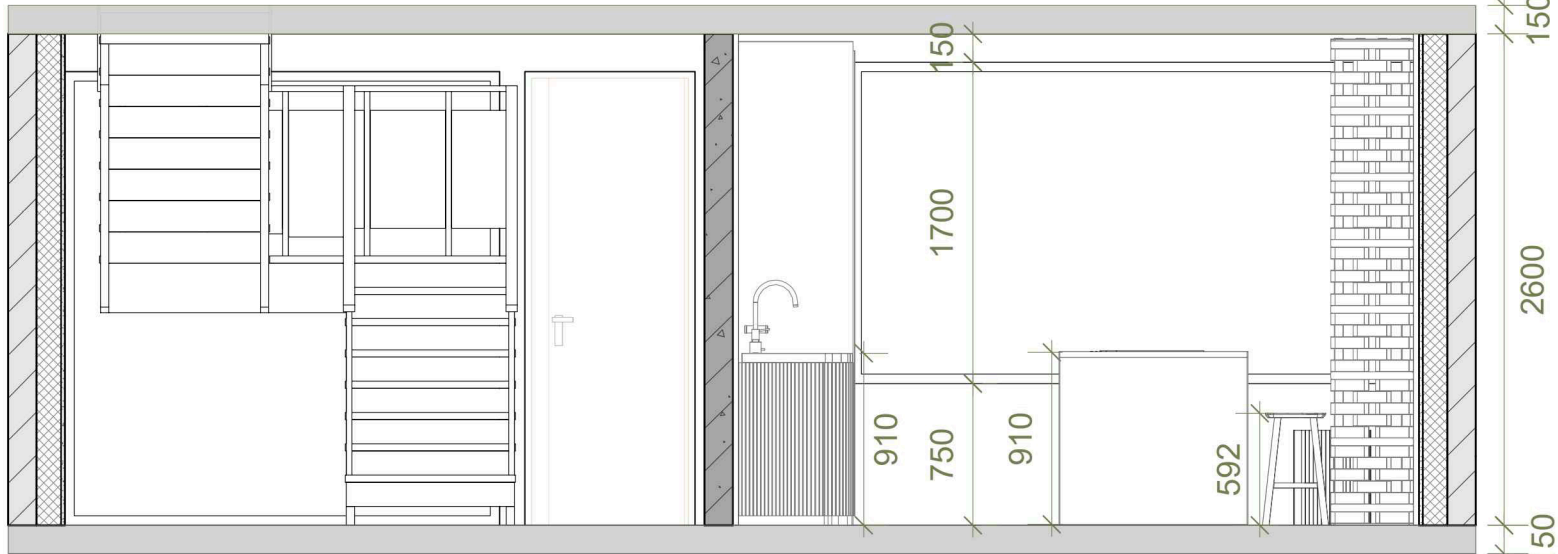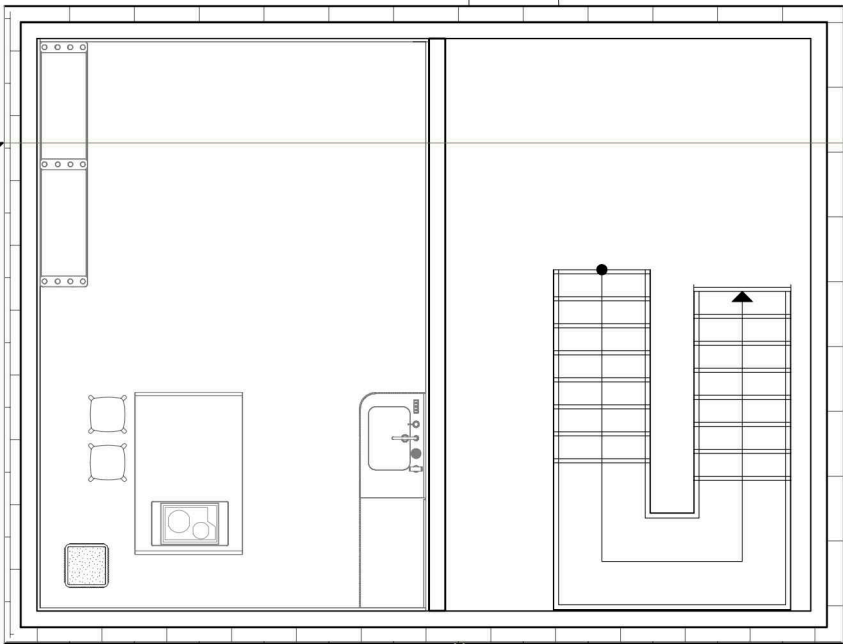


AA' Doorsnede met afmetingen




Perspectief AA' / Visuele voorstelling van ruimte AA'


BB'/1

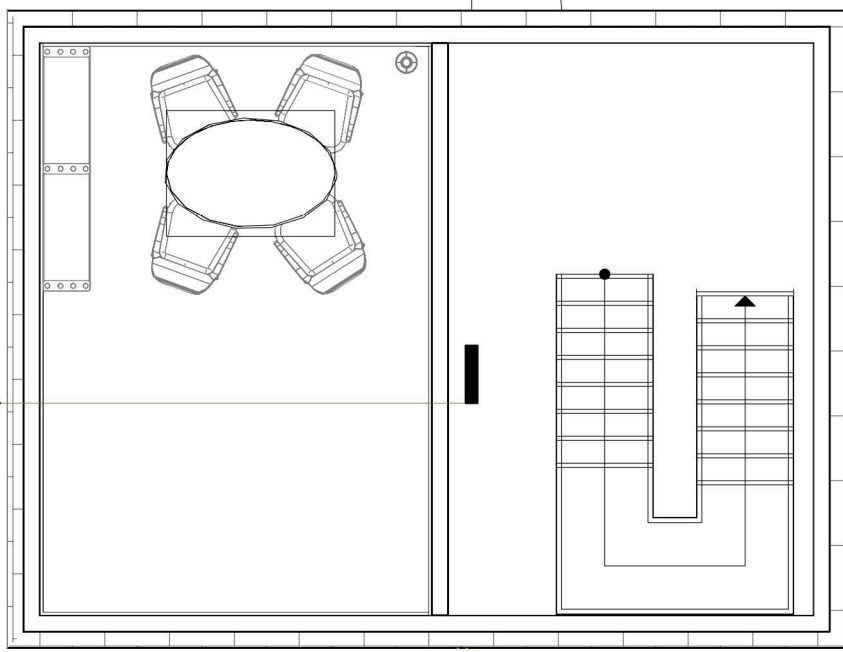


1 BB'

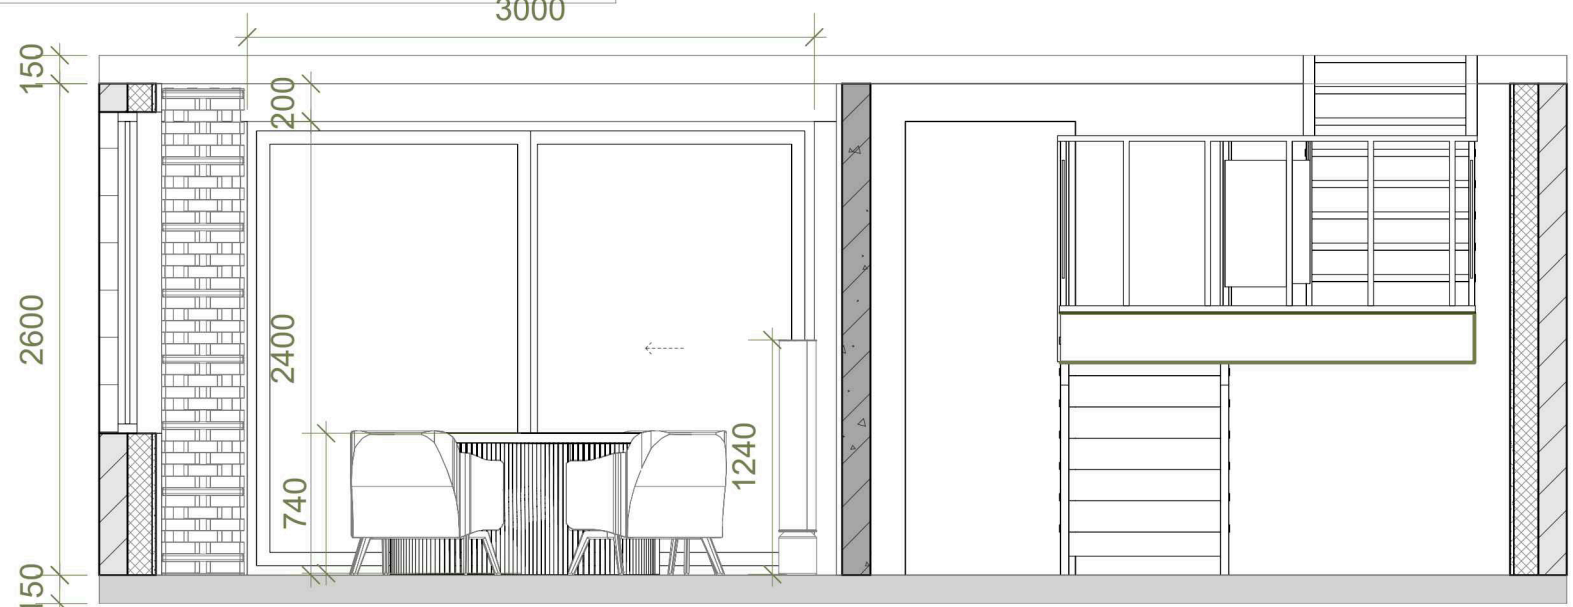

2 BB' Doorsnede met afmetingen

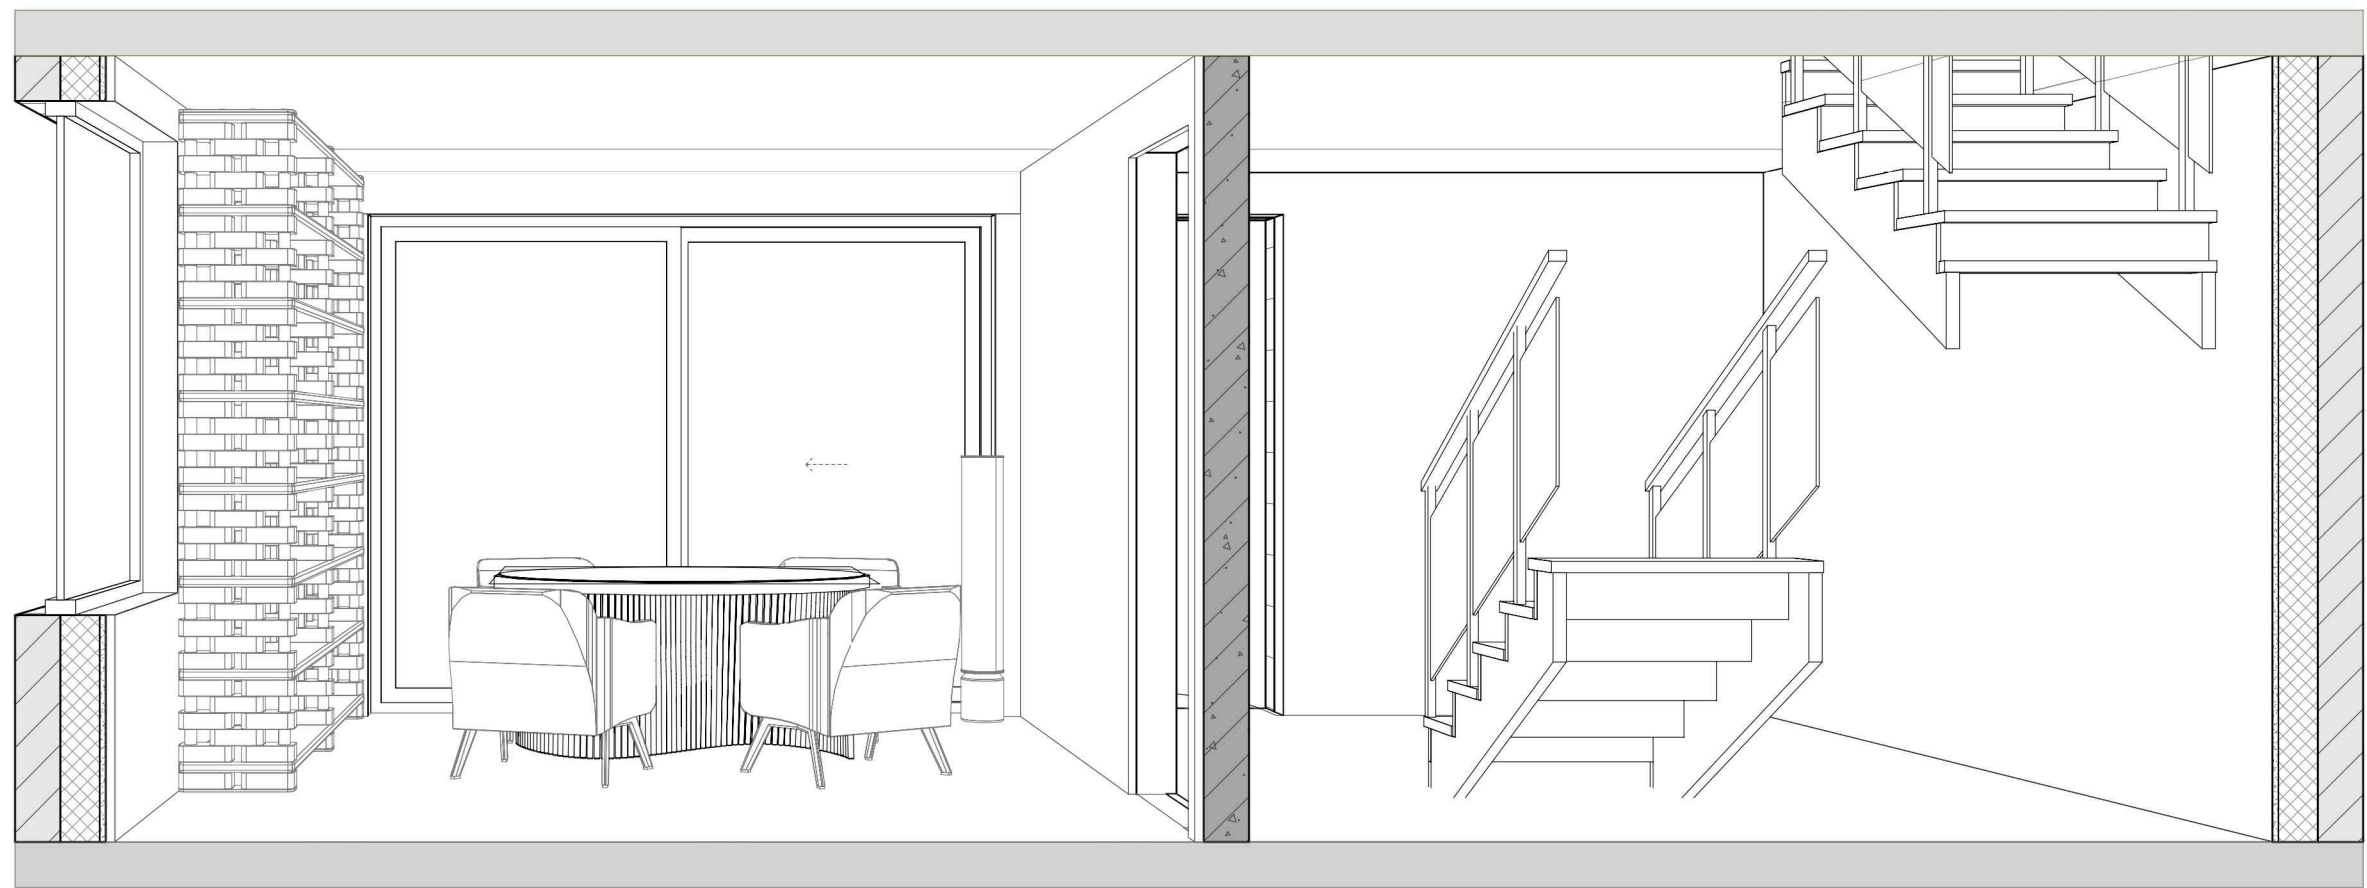


3 Perspectief BB' / Visuele voorstelling van ruimte BB'

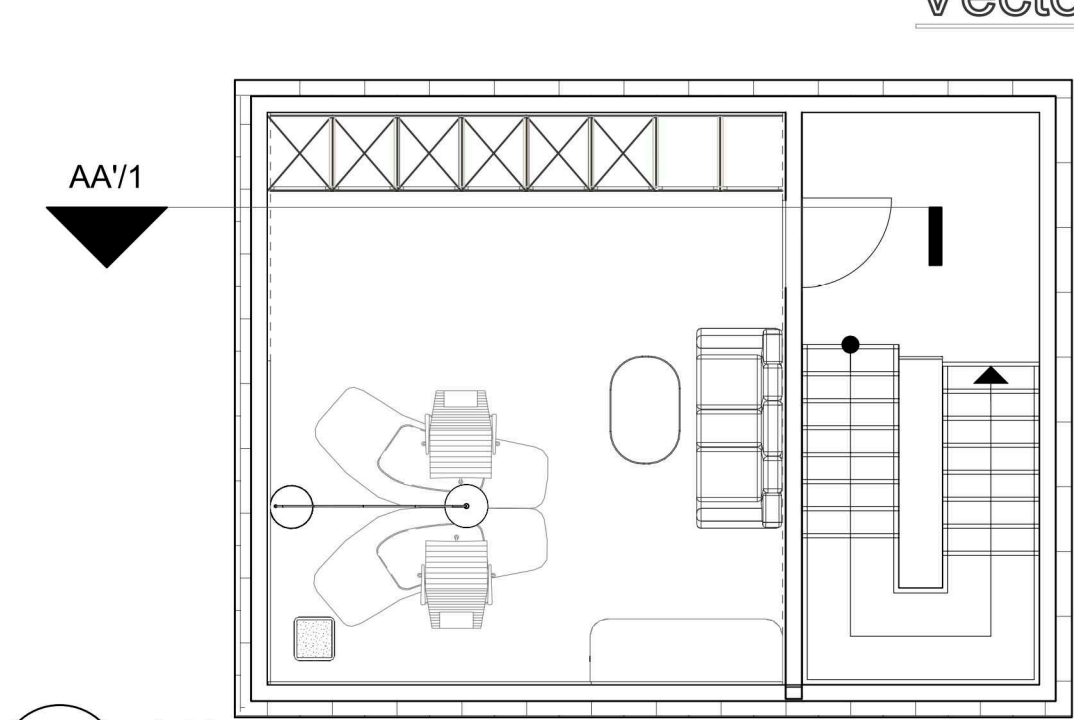

1 AA'



2 AA' Doorsneden met afmetingen

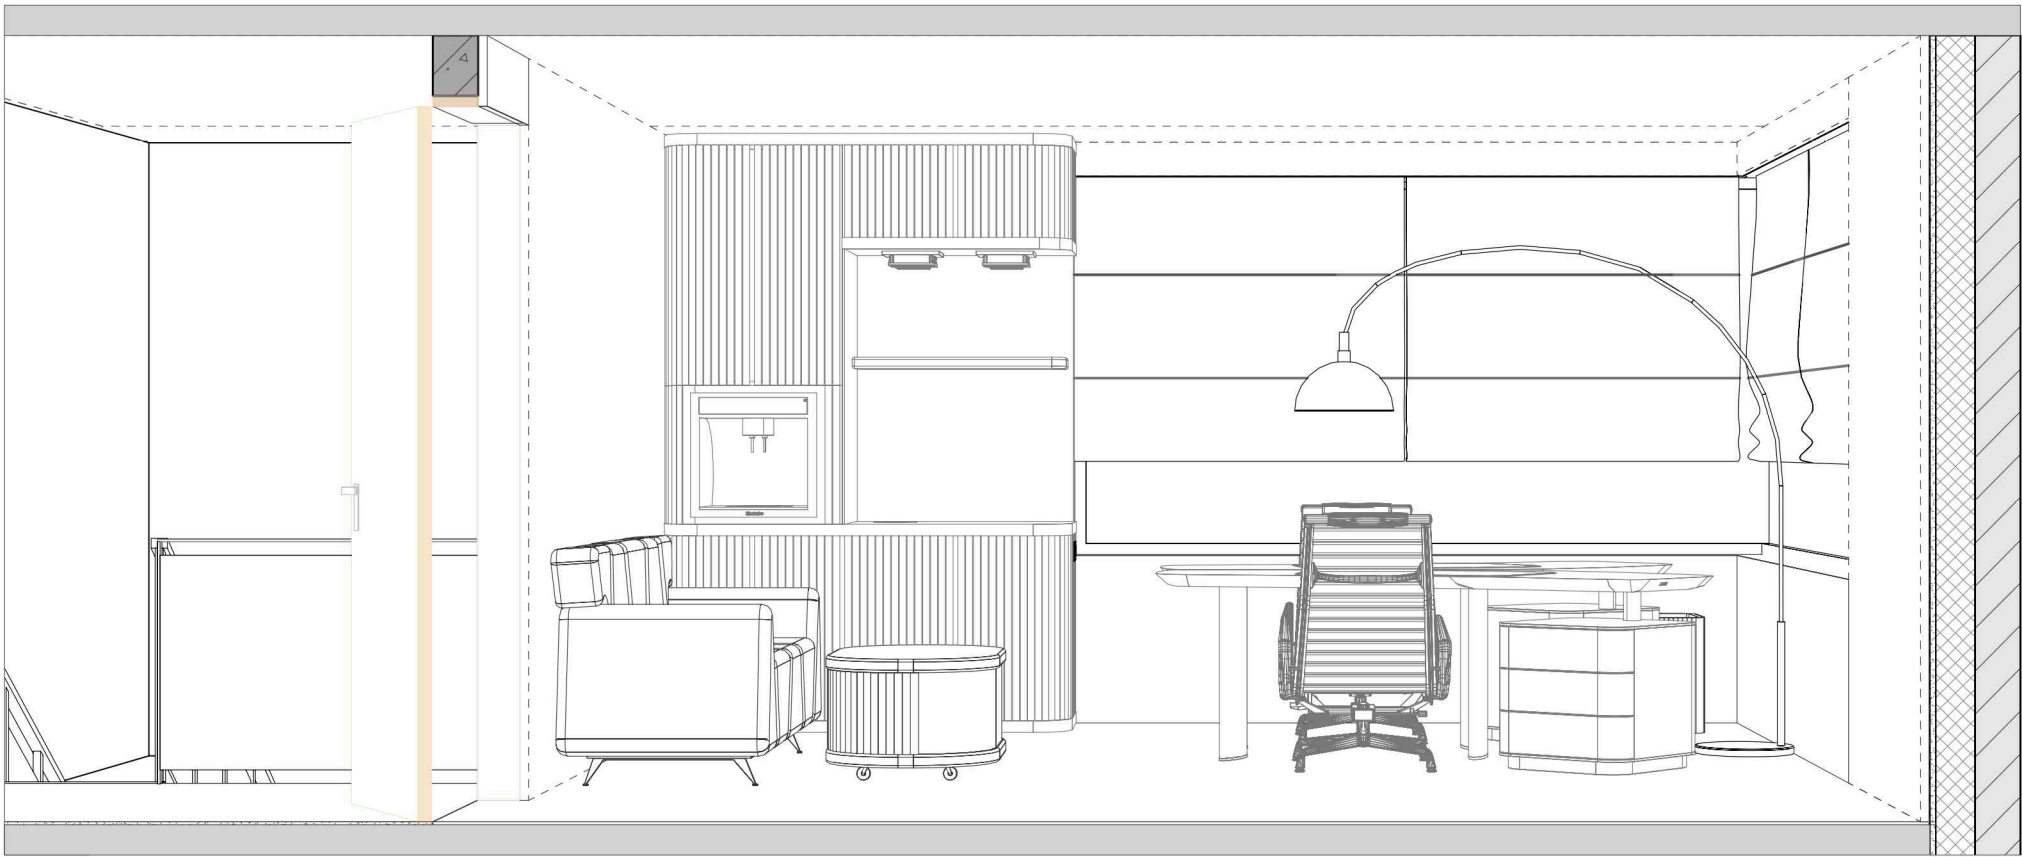

3 Perspectief AA' / Visuele voorstelling van ruimte AA'



Vitalina Monich
Zomerstraat 36,
9270 Laarne, België
vitalina.interior@gmail.com
designvitalina.com
☎ +32 465 476 349
© vitalina_monich

Project-2
Thee Atelier

AA'
Doorsneden met afmetingen
1e verdieping

Eenheden
mm

Schaal
1:30

Datum
30/05/2025

Bladnr.
26




1

BB'



2

Doorsneden met afmetingen

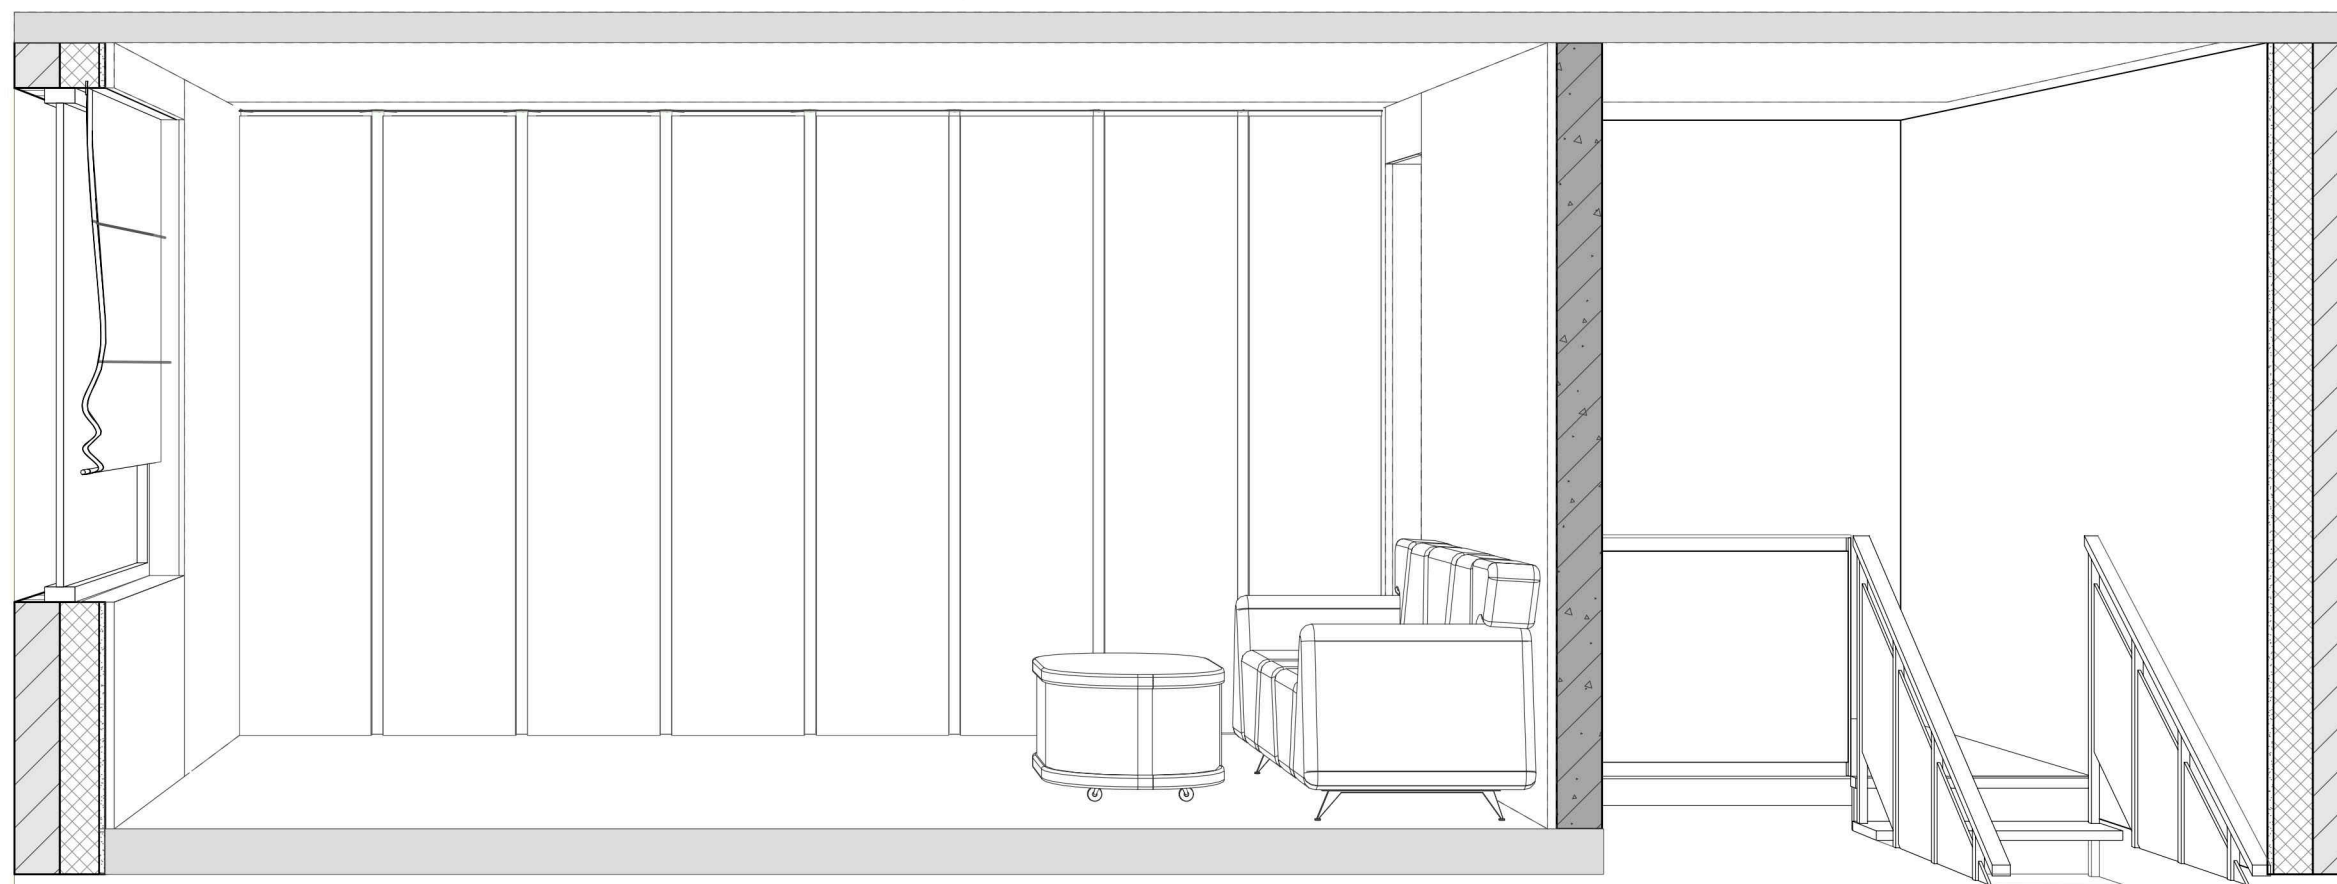

3

Perspectief BB' / Visuele voorstelling van ruimte BB'