

ДИЗАЙН ПРОЕКТ КВАРТИРИ

TARYAN TOWERS

VITALINA MONICH
INTERIOR DESIGNER

Склад проєкту

Склад проєкту	
Назва сторінки	Номер аркуша
ОБМІРНИЙ ПЛАН	2
ПЛАН ДЕМОНТАЖУ	3
ПЛАН ДЕМОНТАЖУ 3D ВИД	4
ПЛАН МОНТАЖУ	5
ПЛАН МОНТАЖУ 3D	6
ОЗДОБЛЕННЯ СТІН	7
ПЛАН відомості стін	8
ПЛАН ШТУКАТУРНИХ, ГКЛ ТА ОЗДОБЛЮВАЛЬНИХ РОБІТ	9
ПЛАН ШТУКАТУРНИХ, ГКЛ ТА ОЗДОБЛЕНИХ РОБІТ -3D	10
ПЛАН ПІДЛОГ	11
ПЛАН ТЕПЛОЇ ПІДЛОГИ	12
ПЛАН МАРКУВАННЯ ДВЕРЕЙ	13
ПЛАН МЕБЛІВ ТА ОБЛАДНЕННЯ	14
АКСИНОМЕТРІЯ 1	15
АКСИНОМЕТРІЯ 2	16
АКСИНОМЕТРІЯ 3	17
Схема прив'язки сантехнічного обладнання Майстер-Санвузол	18
Схема прив'язки сантехнічного обладнання гостьовий санвузол	19
СХЕМА САНТЕХНИКИ КУХНІ	20
ПЛАН МЕБЛІВ ТА ОБЛАДНЕННЯ 3D	21
ВІЗУАЛІЗАЦІЯ ШАФ	22
КУХОННА ШАФА ТА ОСТРІВ	23
ШАФИ У СПАЛЬНІ	24
КУХОННИЙ ОСТРІВ	25
ПЛАН РОЗМІЩЕННЯ РОЗЕТОК	26
ПЛАН СТЕЛЬ	27
ПЛАН РОЗМІЩЕННЯ СВІТИЛЬНИКІВ ТА ЇХ МАРКУВАННЯ	28
ПЛАН ГРУП ОСВІТЛЕННЯ	29
СПЕЦИФІКАЦІЯ СВІТИЛЬНИКІВ ТА ЕЛЕКТРО ФУРНІТУРИ	30
ТІНЬОВИЙ ШОВ НА СТЕЛІ	31
ФРАГМЕНТИ ПЛАНУ	32
РОЗГОРТКИ ПРИМІЩЕНЬ Кухня-Вітальня	33
РОЗГОРТКИ ПРИМІЩЕНЬ Передпокій	34
РОЗГОРТКИ ПРИМІЩЕНЬ Гостьовий санвузол	35
РОЗГОРТКИ ПРИМІЩЕНЬ Майстер санвузол	36
РОЗГОРТКИ ПРИМІЩЕНЬ Спальня	37
РОЗГОРТКИ ПРИМІЩЕНЬ Балкон	38

Назва прєкту:
Taryan Towers

ОБМІРНИЙ ПЛАН


INTERIOR DESIGNER
Vitalina Monich

експликация до перепланування

№	назва приміщення	площа
1	Передпокій	33.32 м ²
2	Кухня-вітальня	Избыточное помещение
3	Лоджія	7.72 м ²
4	Спальня 1	16.72 м ²
5	Гардеробна	2.91 м ²
6	Спальня 2	17.38 м ²
7	Санвузол2	4.87 м ²
8	Санвузол 1	4.26 м ²


87.18 M²

3D CXEMA

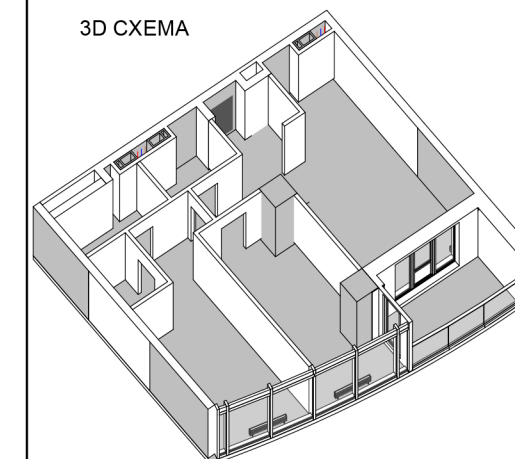

Номер аркуша:

2


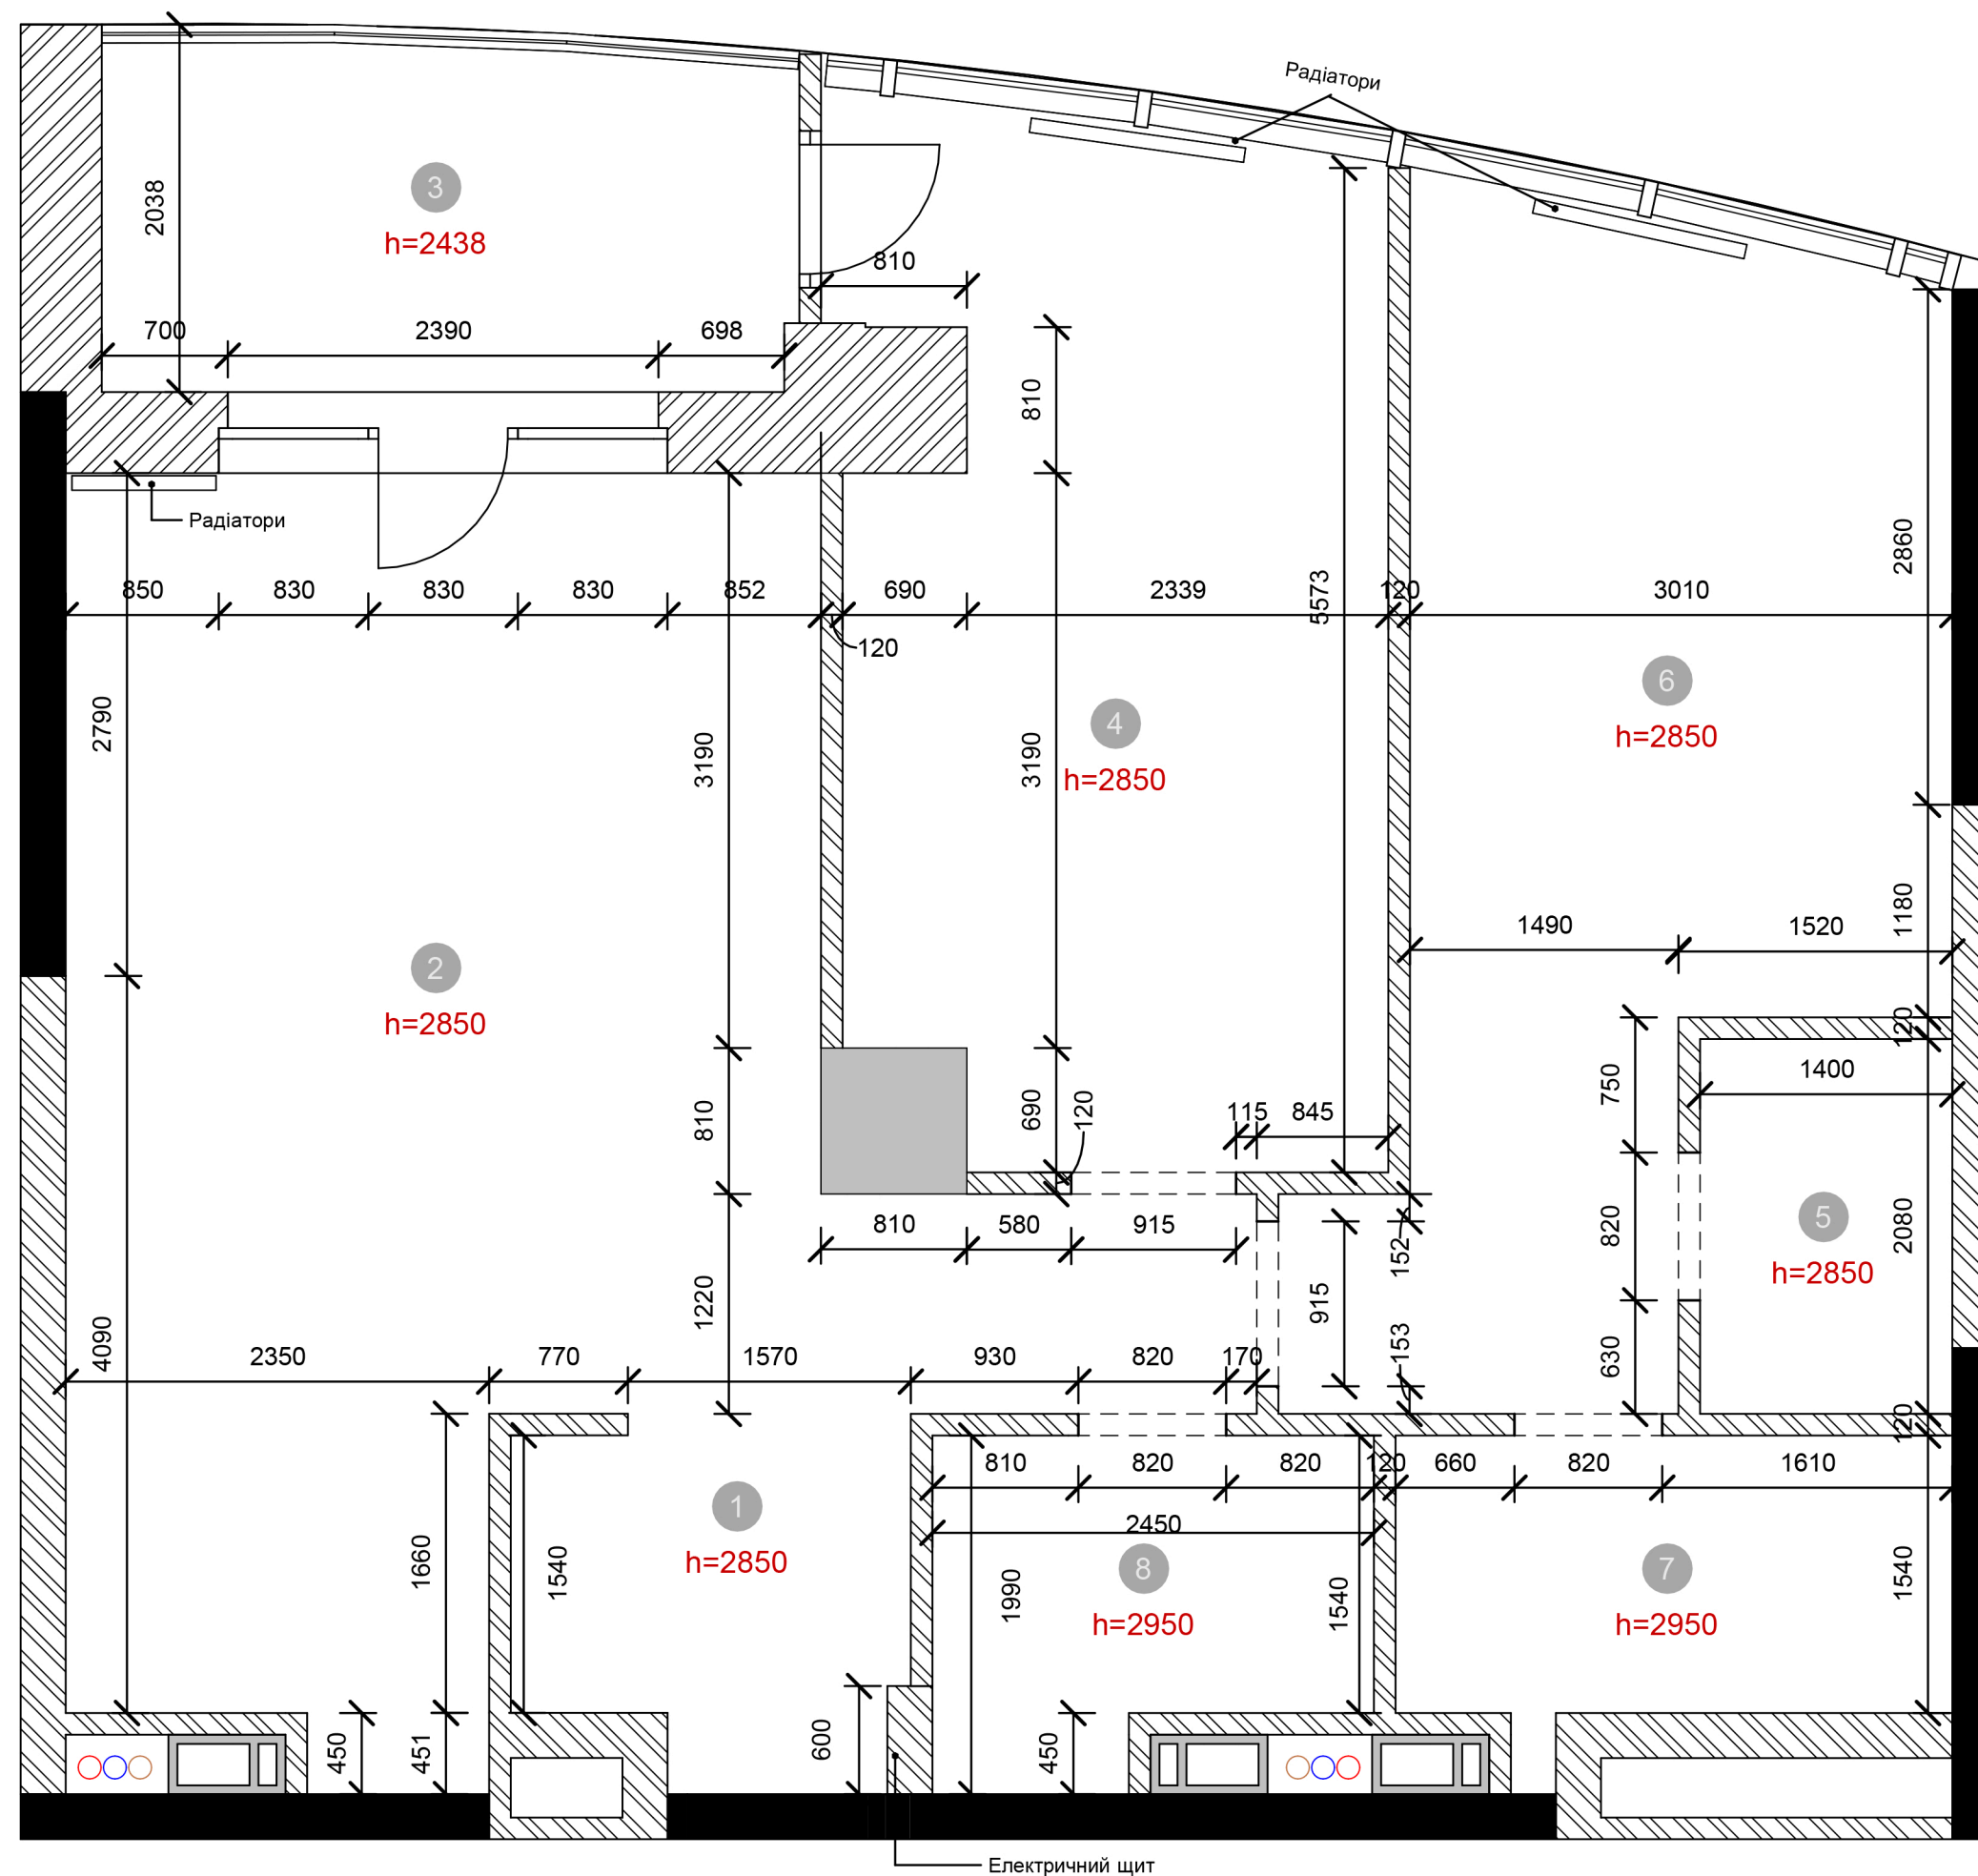


INTERIOR DESIGNER
Vitalina Monich

УМОВНІ ПОЗНАЧЕННЯ ПЛАНУ
ДЕМОНТАЖУ

Елементи червоного кольору
демонтуються

3D СХЕМА ДЕМОНТАЖУ

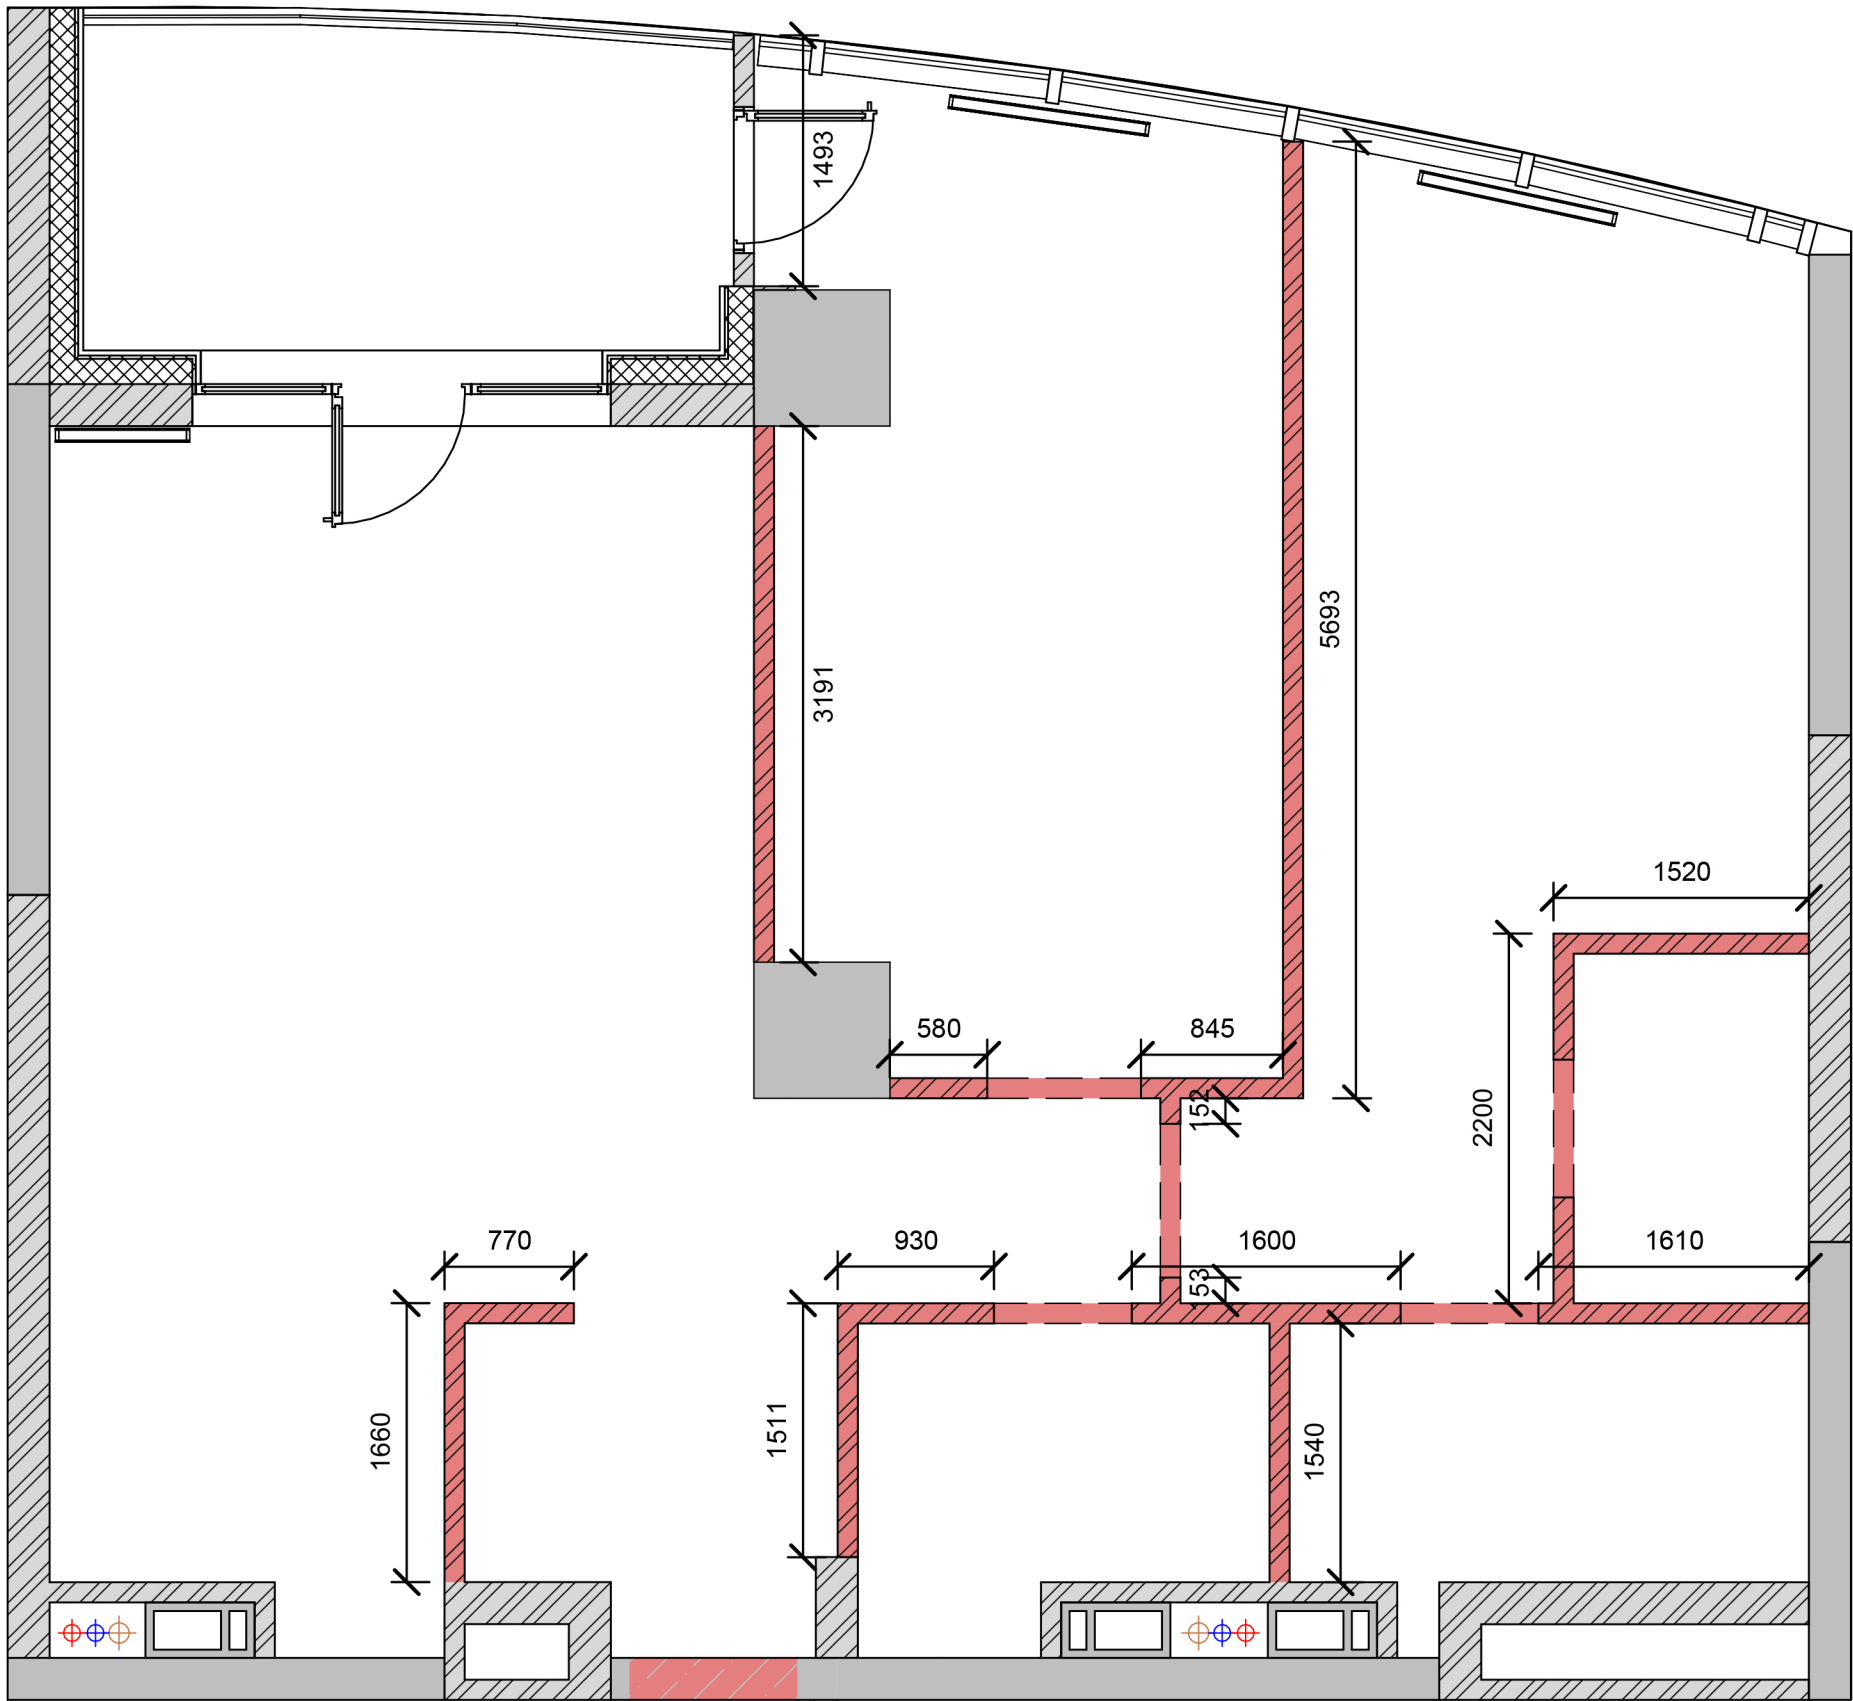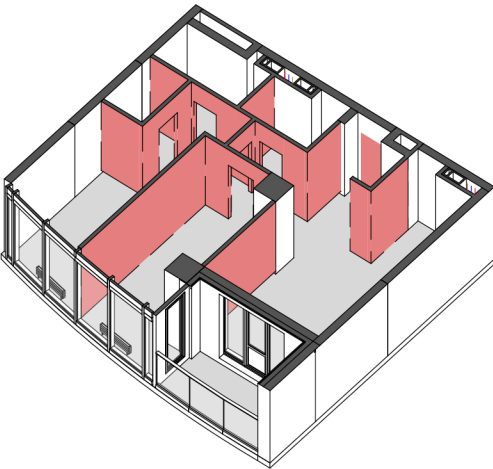


INTERIOR DESIGNER
Vitalina Monich

УМОВНІ ПОЗНАЧЕННЯ ПЛАНУ
ДЕМОНТАЖУ

Елементи червоного кольору
демонтуються



Аксонометрія-План демонтажу 1

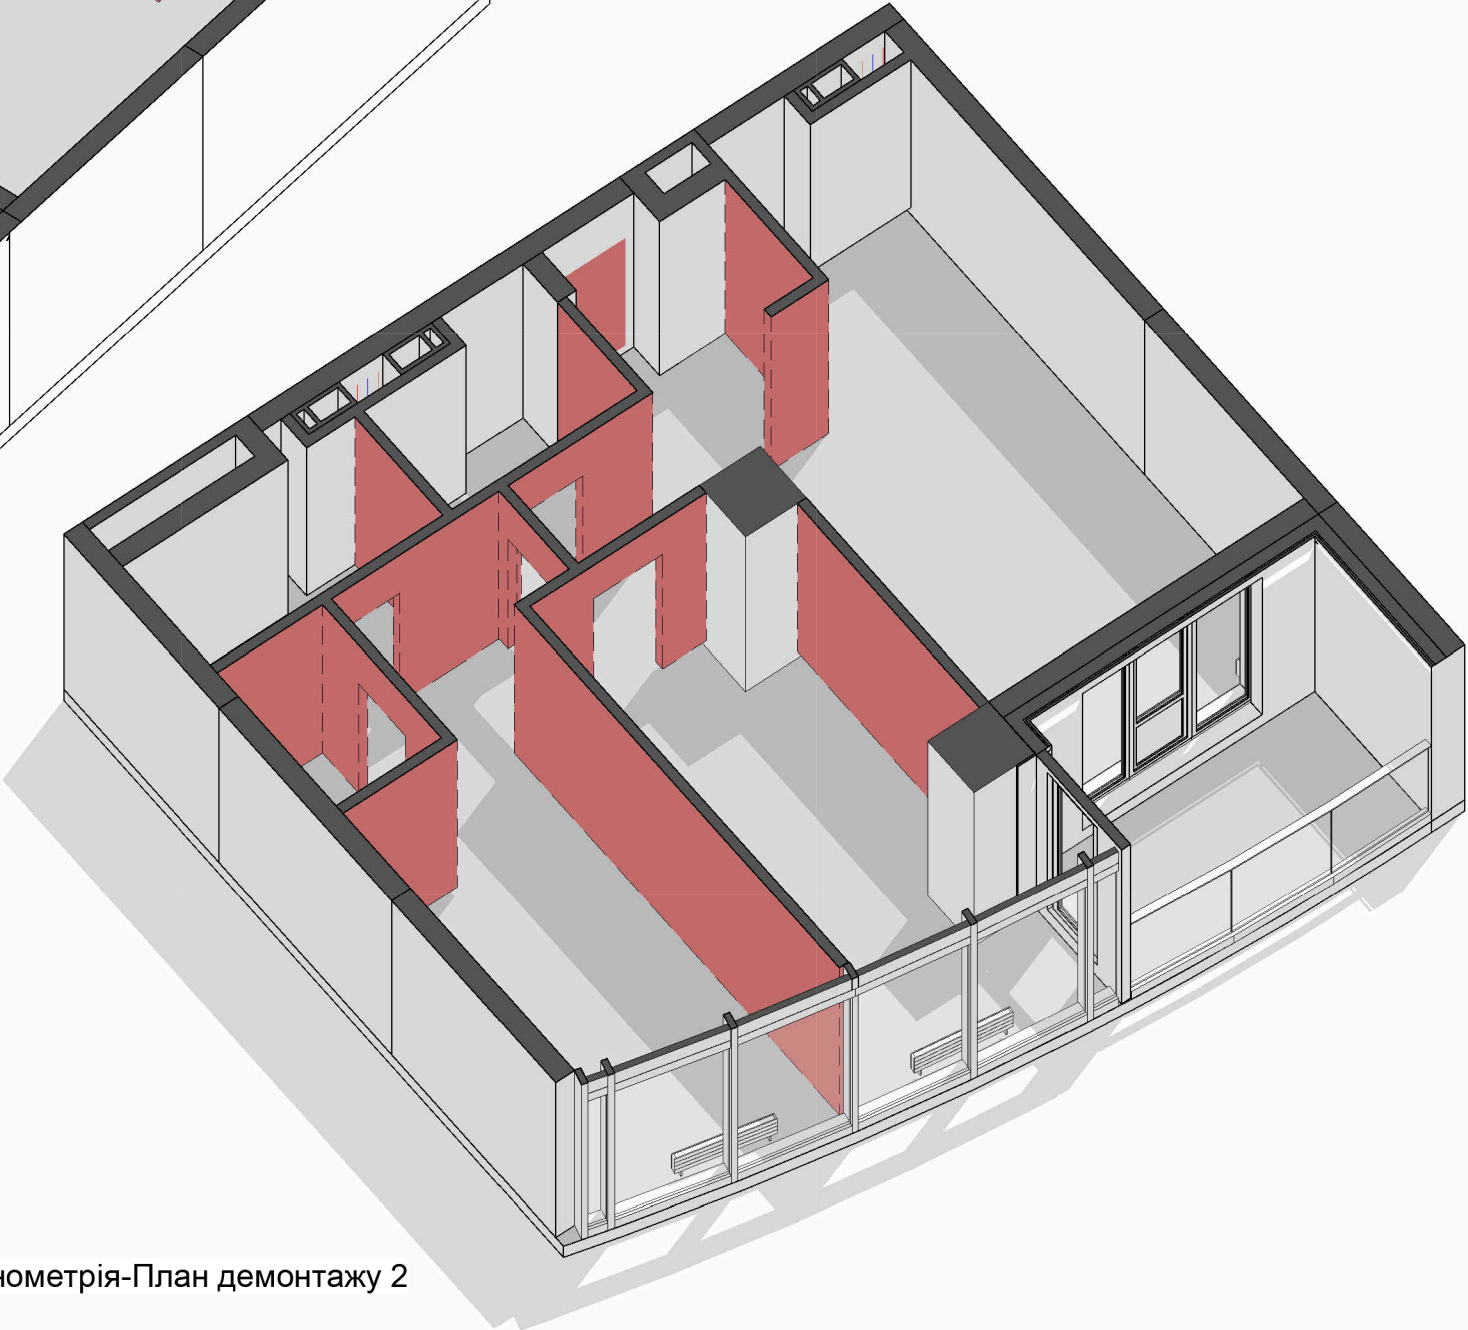


Аксонометрія-План демонтажу 2

INTERIOR DESIGNER
Vitalina Monich



Стіна зеленого кольору це цегляна
перегородка 120 см.

- ПРИМІТКИ:
1. За позначку 0,000 прийняти рівень чистої підлоги .
 2. Даний план розглядати разом з розрізами та вузлами , зазначених на планах; розгортками приміщень .
 3. Врахувати розташування розеток, вимикачів і світильників при монтажі направляючого профілю гіпсокартону.
 4. У приміщеннях з вологими процесами застосувати вологостійкий гіпсокартон .
 5. Зашивання стін і стелі , кладку керамічної плитки і каменю на стіни виконувати після монтажу всіх комунікацій.
 6. Товщина шару штукатурки може коригуватися в залежності від кривизни стін .
 7. Міжкомнатні двері запроектовані з прихованою дверною коробкою .


3D СХЕМА МОНТАЖУ

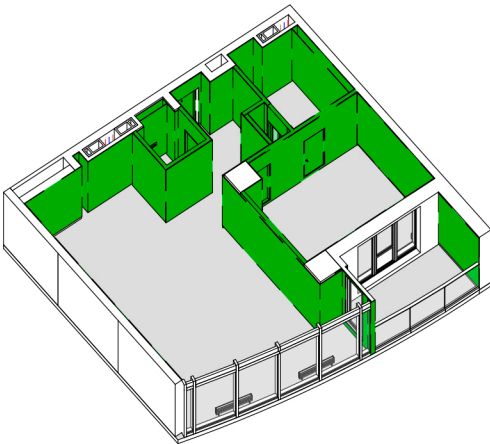


Ширина простору 200 мм,
передбачено для
каналізаційних труб.

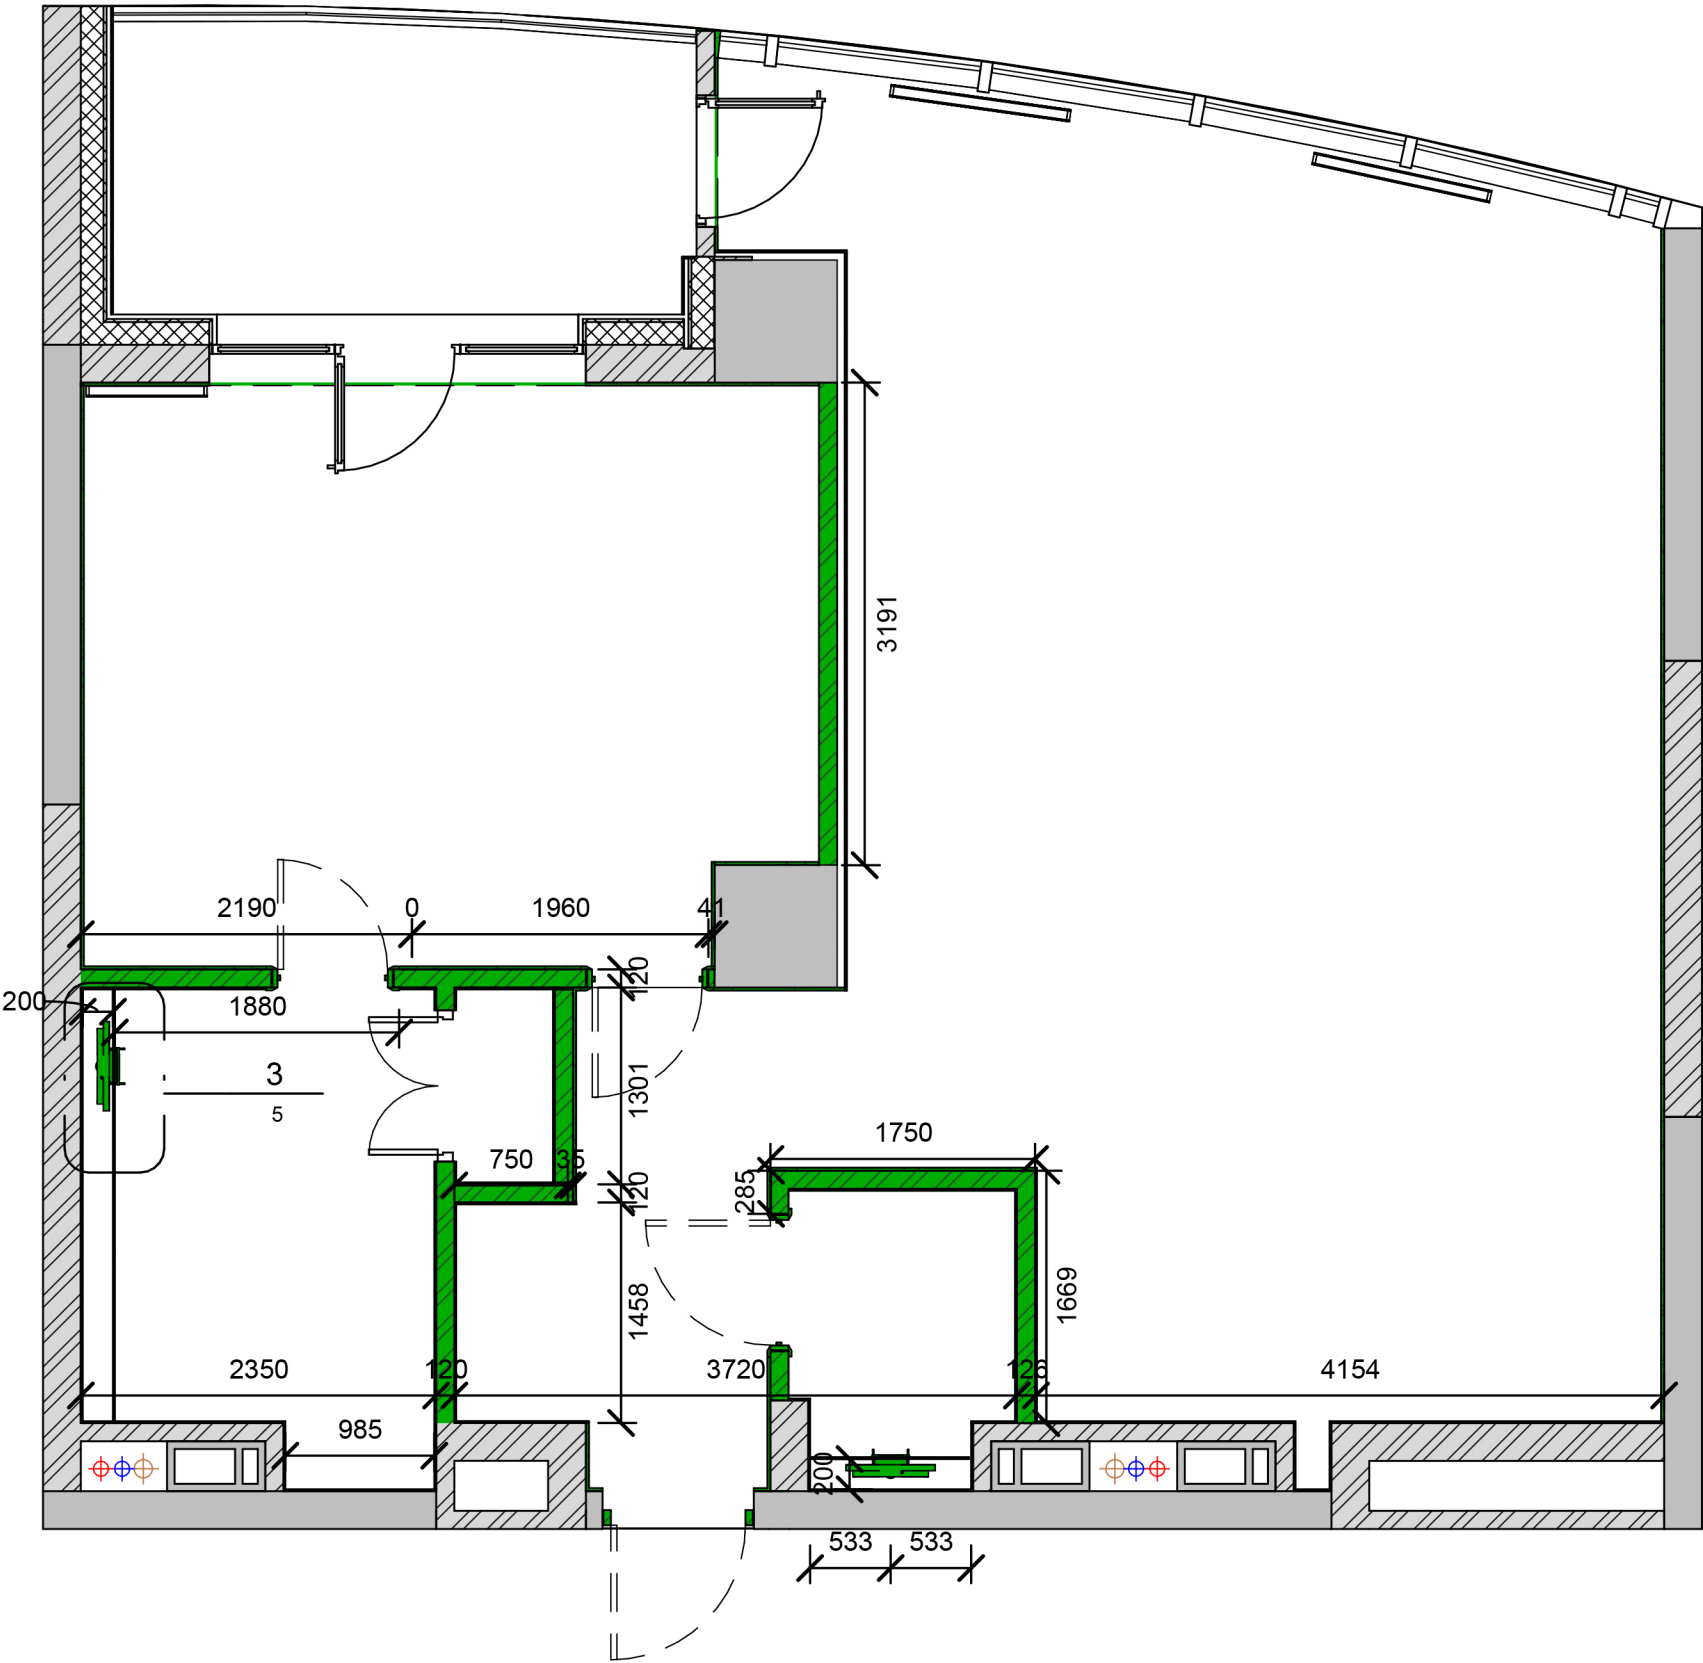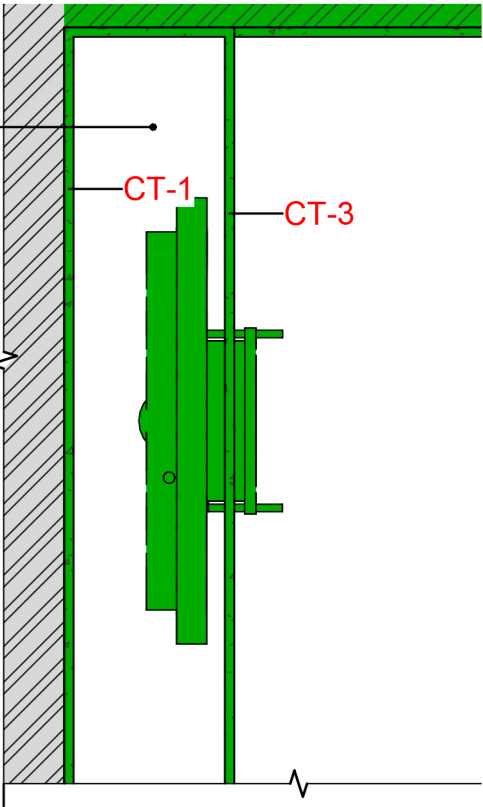

INTERIOR DESIGNER
Vitalina Monich

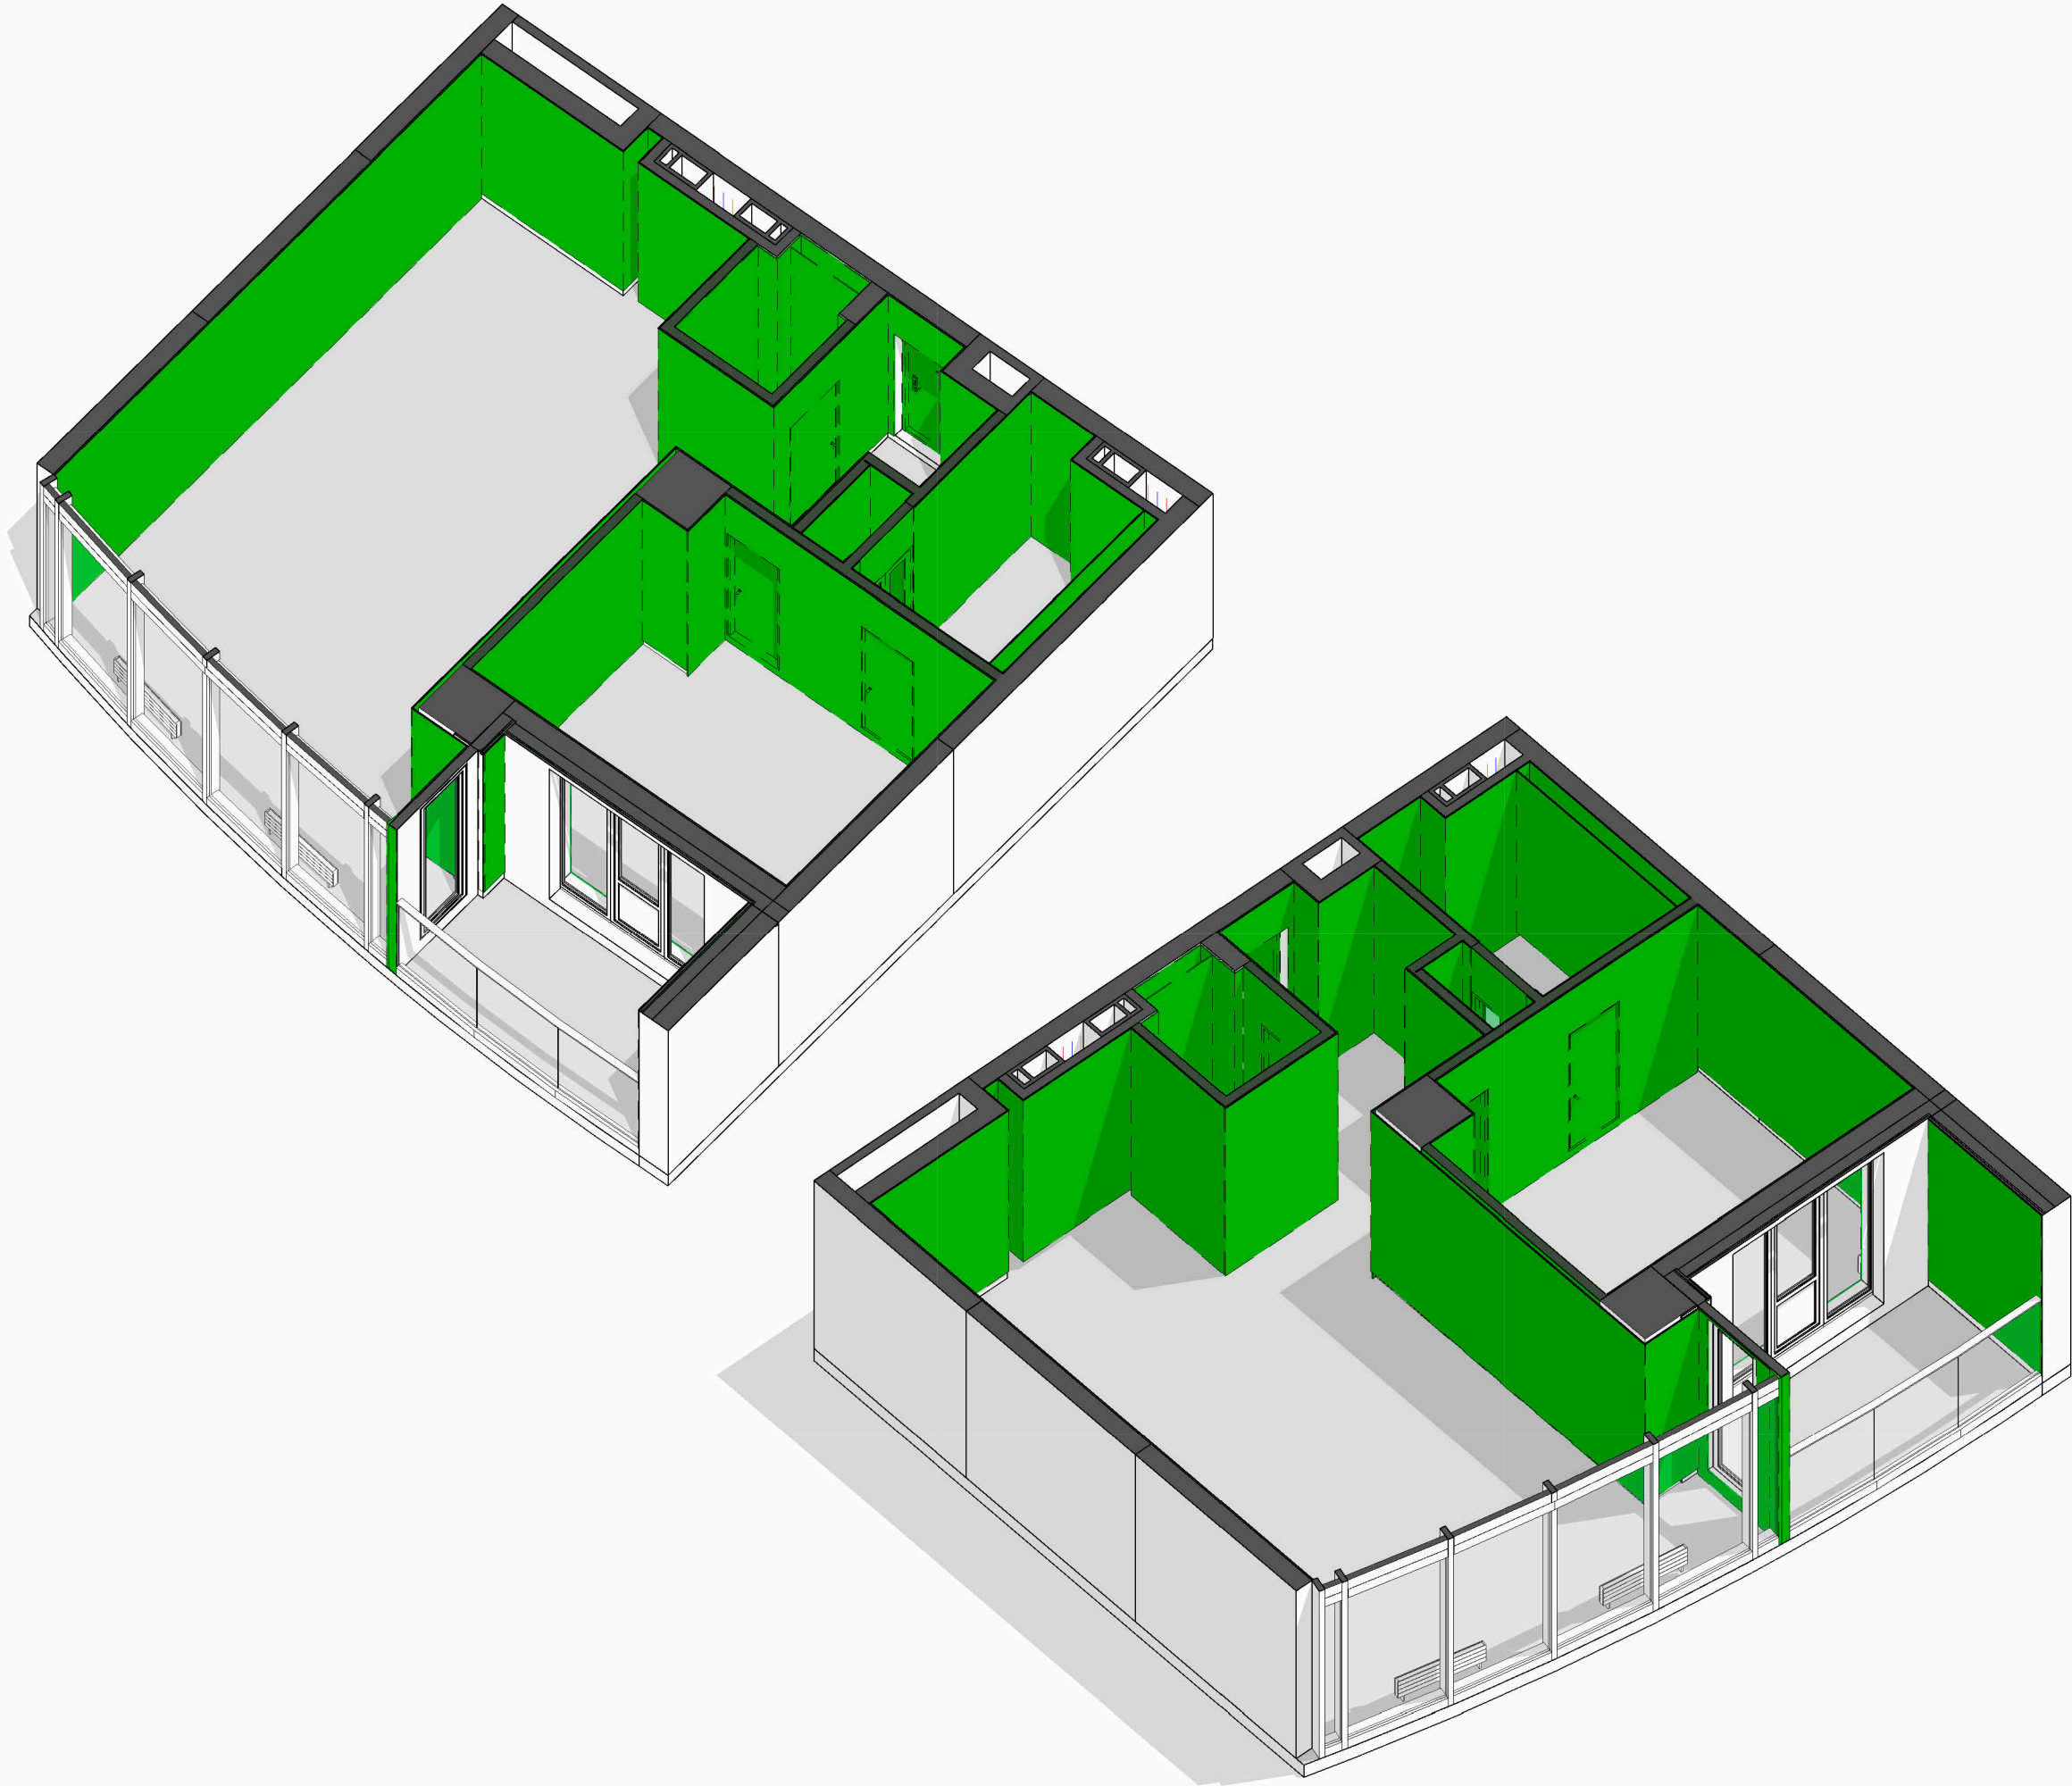

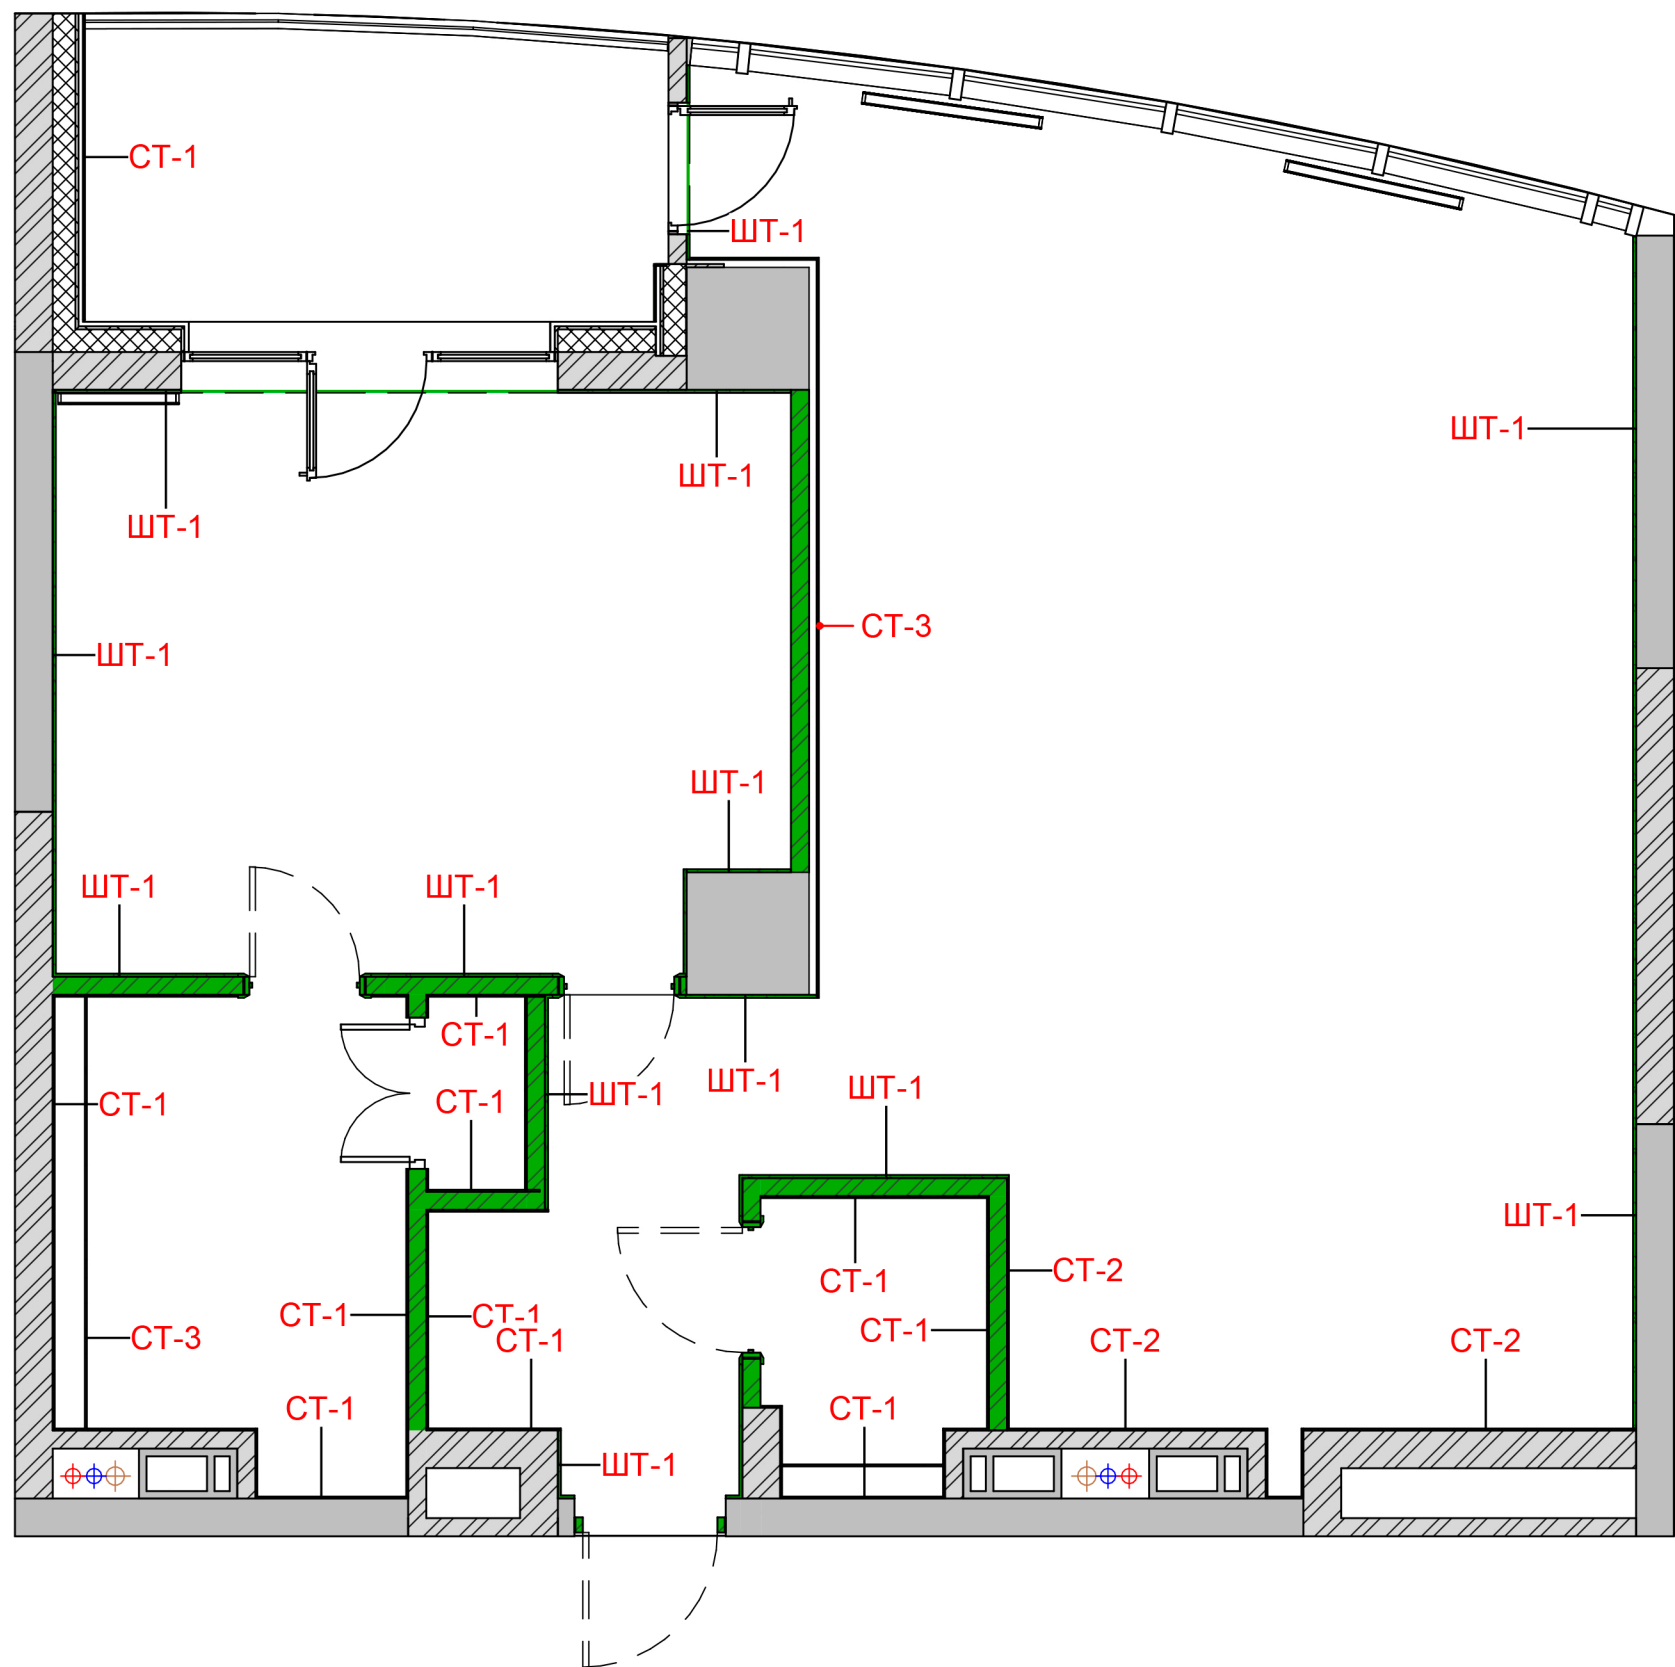

Відомості перегородок				
Марка	Товщина мм	тип стіни	Площа	Об'єм
ДП-1	2	Декоративне покриття Тип-1	16.95 м²	0.03 м³
СТ-1	12.5	Обшивка гіпсокартоном вологостійким 12,5 мм	72.64 м²	0.91 м³
СТ-2	12.5	Обшивка гіпсокартоном вогнестійким 12,5 мм	20.37 м²	0.25 м³
СТ-3	12.5	Перегородка з гіпсокартону на металевому каркасі	28.54 м²	0.36 м³
ШТ-1	20	Штукатурка гипсова 20 мм	79.83 м²	1.60 м³
			218.33 м²	3.15 м³


INTERIOR DESIGNER
Vitalina Monich

- ПРИМІТКИ:
1. За позначку 0,000 прийняти рівень чистої підлоги .
 2. Даний план розглядати разом з розрізами та вузлами , зазначених на планах; розгортками приміщень .
 3. Врахувати розташування розеток, вимикачів і світильників при монтажі направляючого профілю гіпсокартону.
 4. У приміщеннях з вологими процесами застосувати вологостійкий гіпсокартон .
 5. Зашивання стін і стелі , кладку керамічної плитки і каменю на стіни виконувати після монтажу всіх комунікацій.
 6. Товщина шару штукатурки може коригуватися в залежності від кривизни стін .
 7. Міжкомнатні двері запроектовані з прихованою дверною коробкою .
 8. Розкладку настіної плитки дивись розгортки приміщень .


9. Розміри позначені червоним кольором потребують точного дотримання!

- ГКЛО-1(вогнестійкий)-12,5мм
- ШТ-Штукатурка 20 мм
- ГКЛВ-2(вологостійкий)-12,5мм


3D СХЕМА МОНТАЖУ

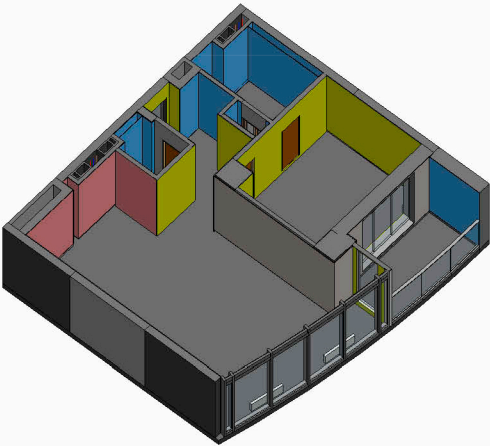

INTERIOR DESIGNER
Vitalina Monich


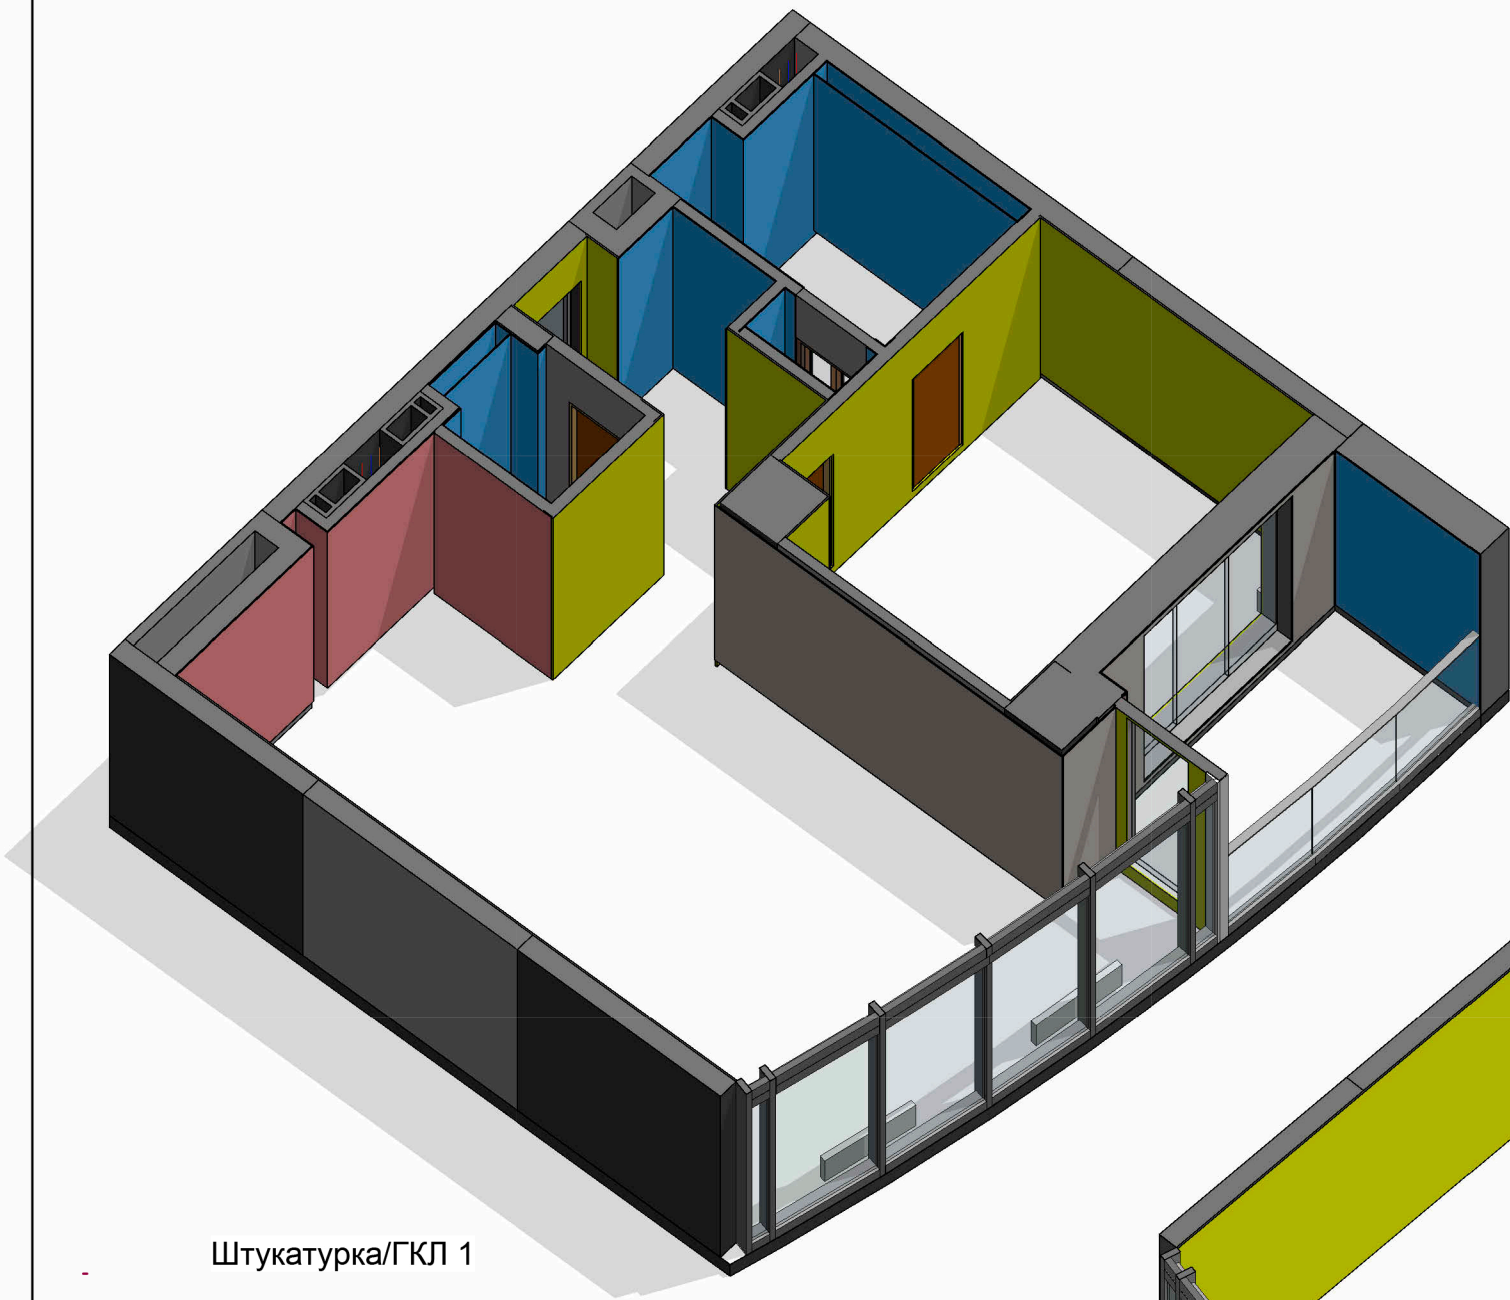


Штукатурка/ГКЛ 1

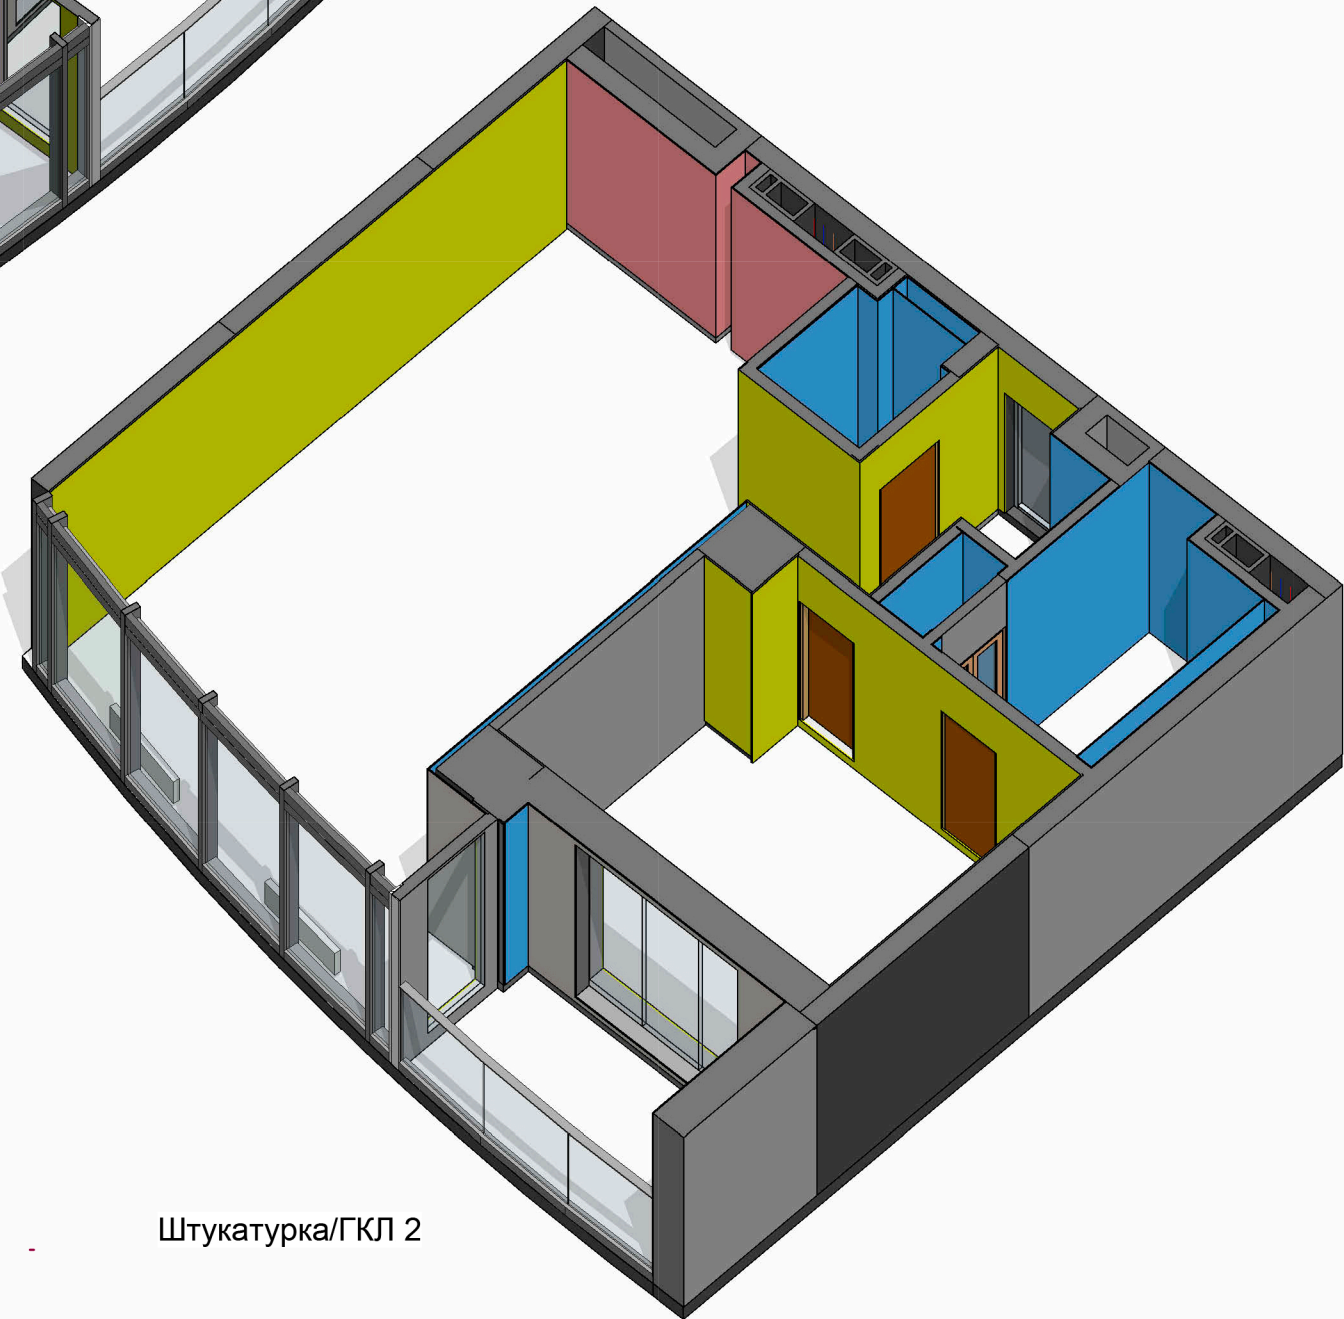

Штукатурка/ГКЛ 2



INTERIOR DESIGNER
Vitalina Monich

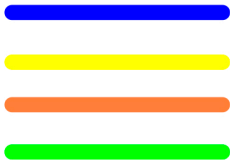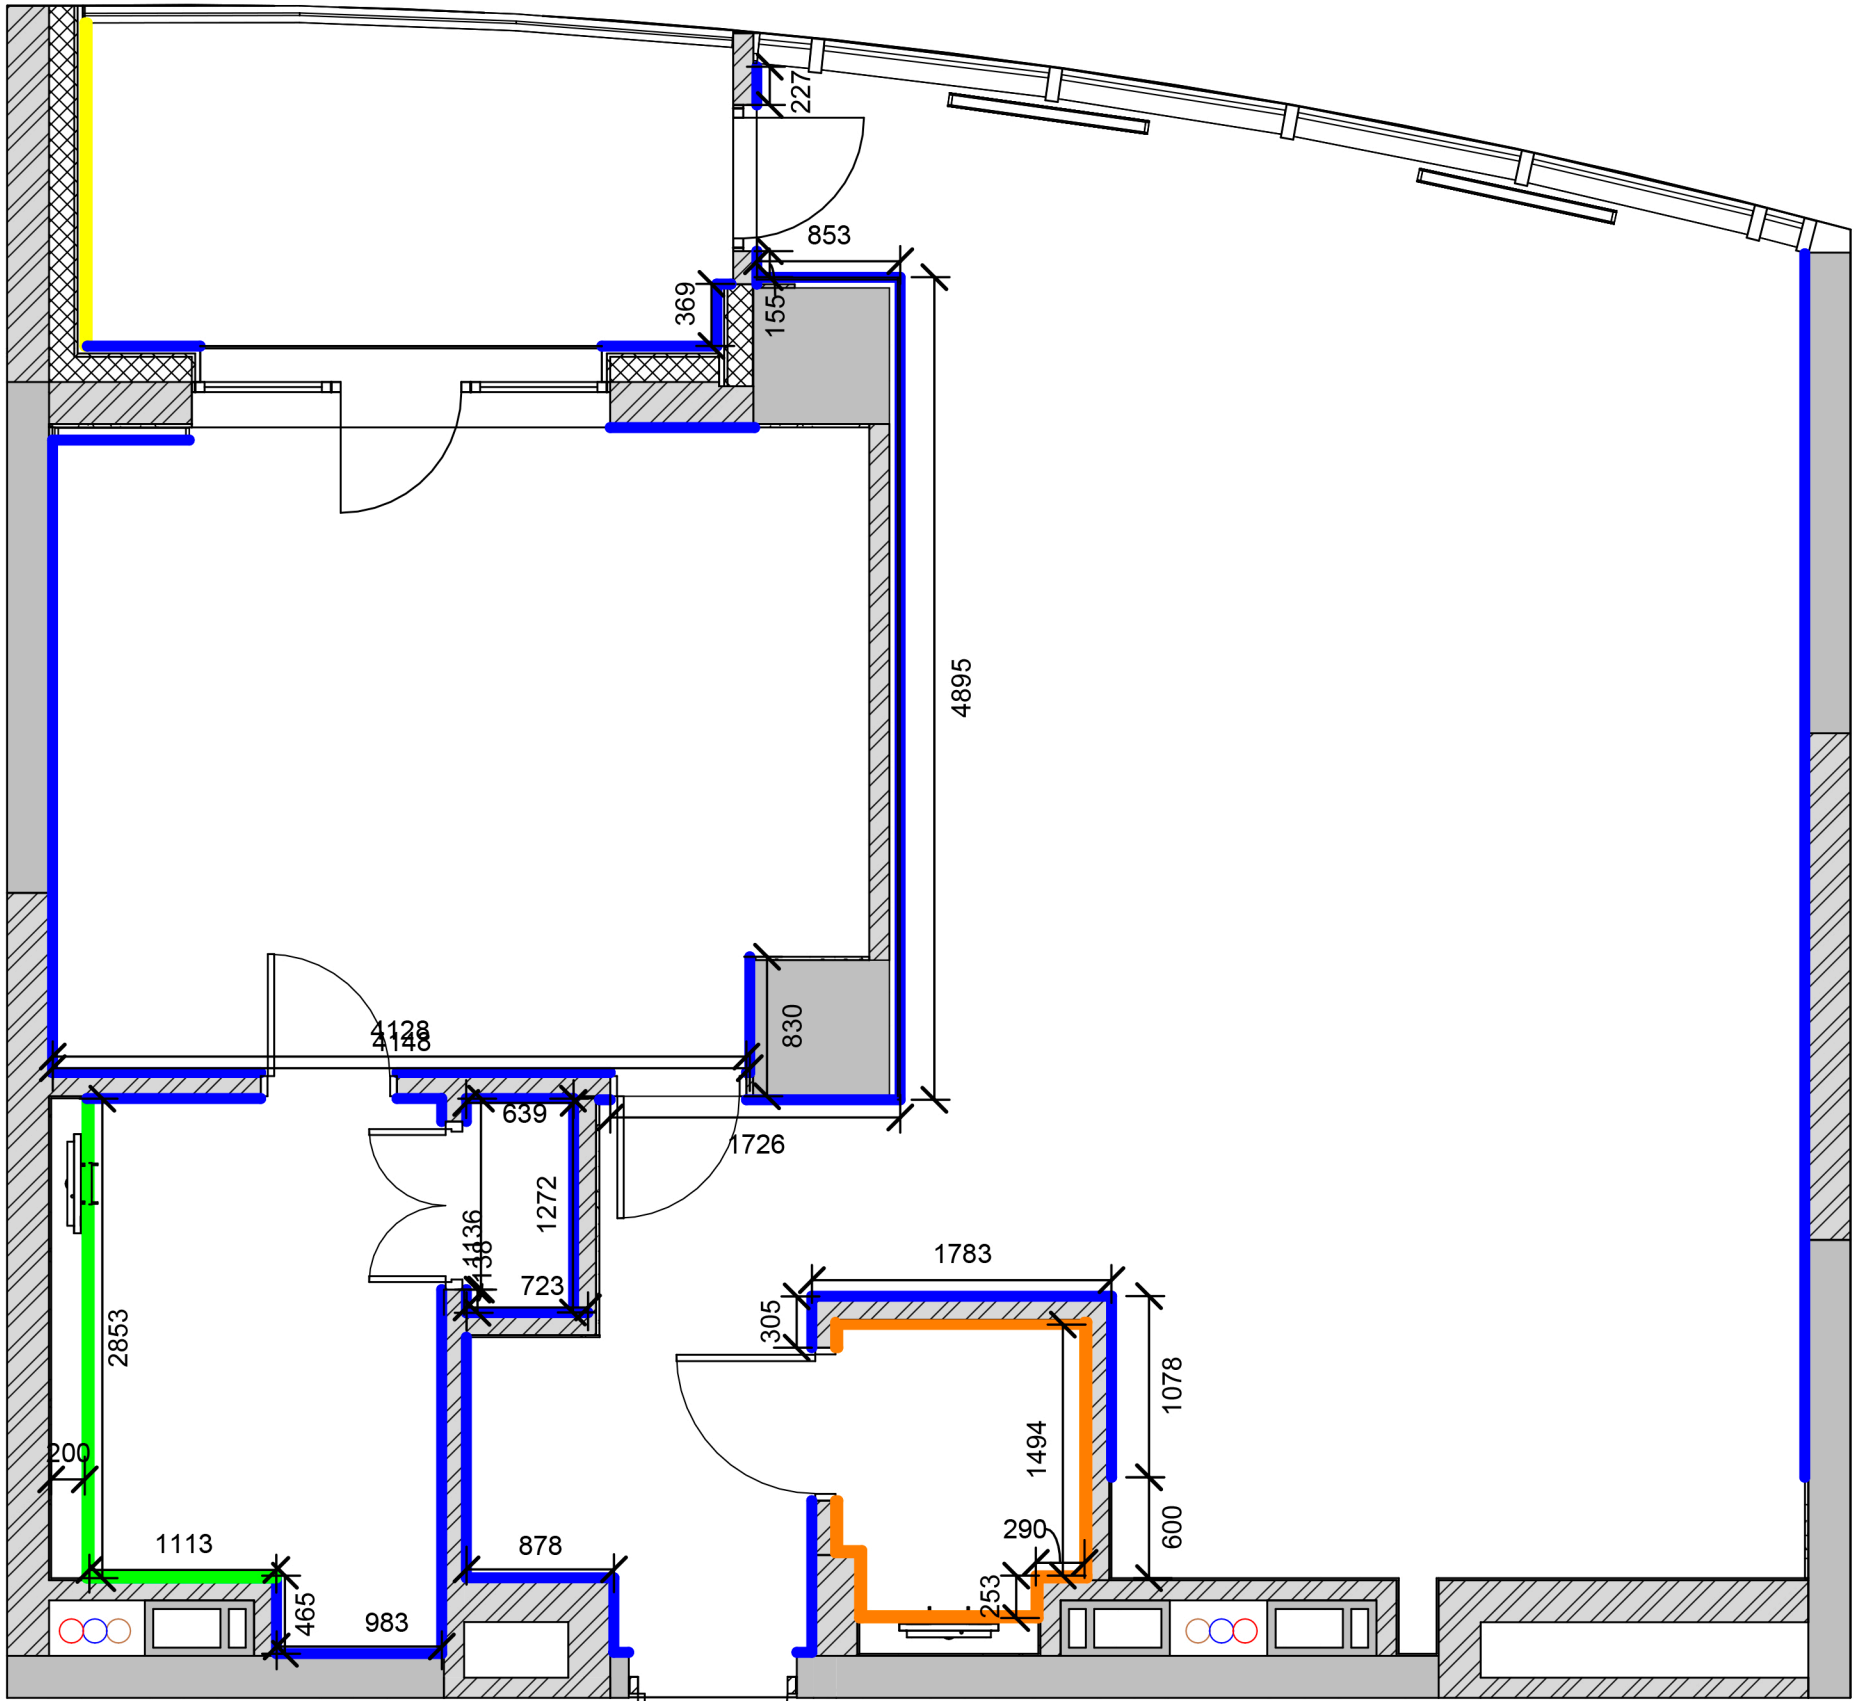


ВІДОМОСТЬ ОЗДОБЛЕННЯ СТІН		
Марка	Тип	Площа
ДП-1	Декоративное покрытие - Тип 1	97.49 м²
ДП-3	АС Древесина	5.49 м²
ПЛ-1	Керамогранит - Тип 1	12.11 м²
ПЛ-3	Керамогранит Тип-3	11.30 м²

INTERIOR DESIGNER
Vitalina Monich

3D СХЕМА МОНТАЖУ

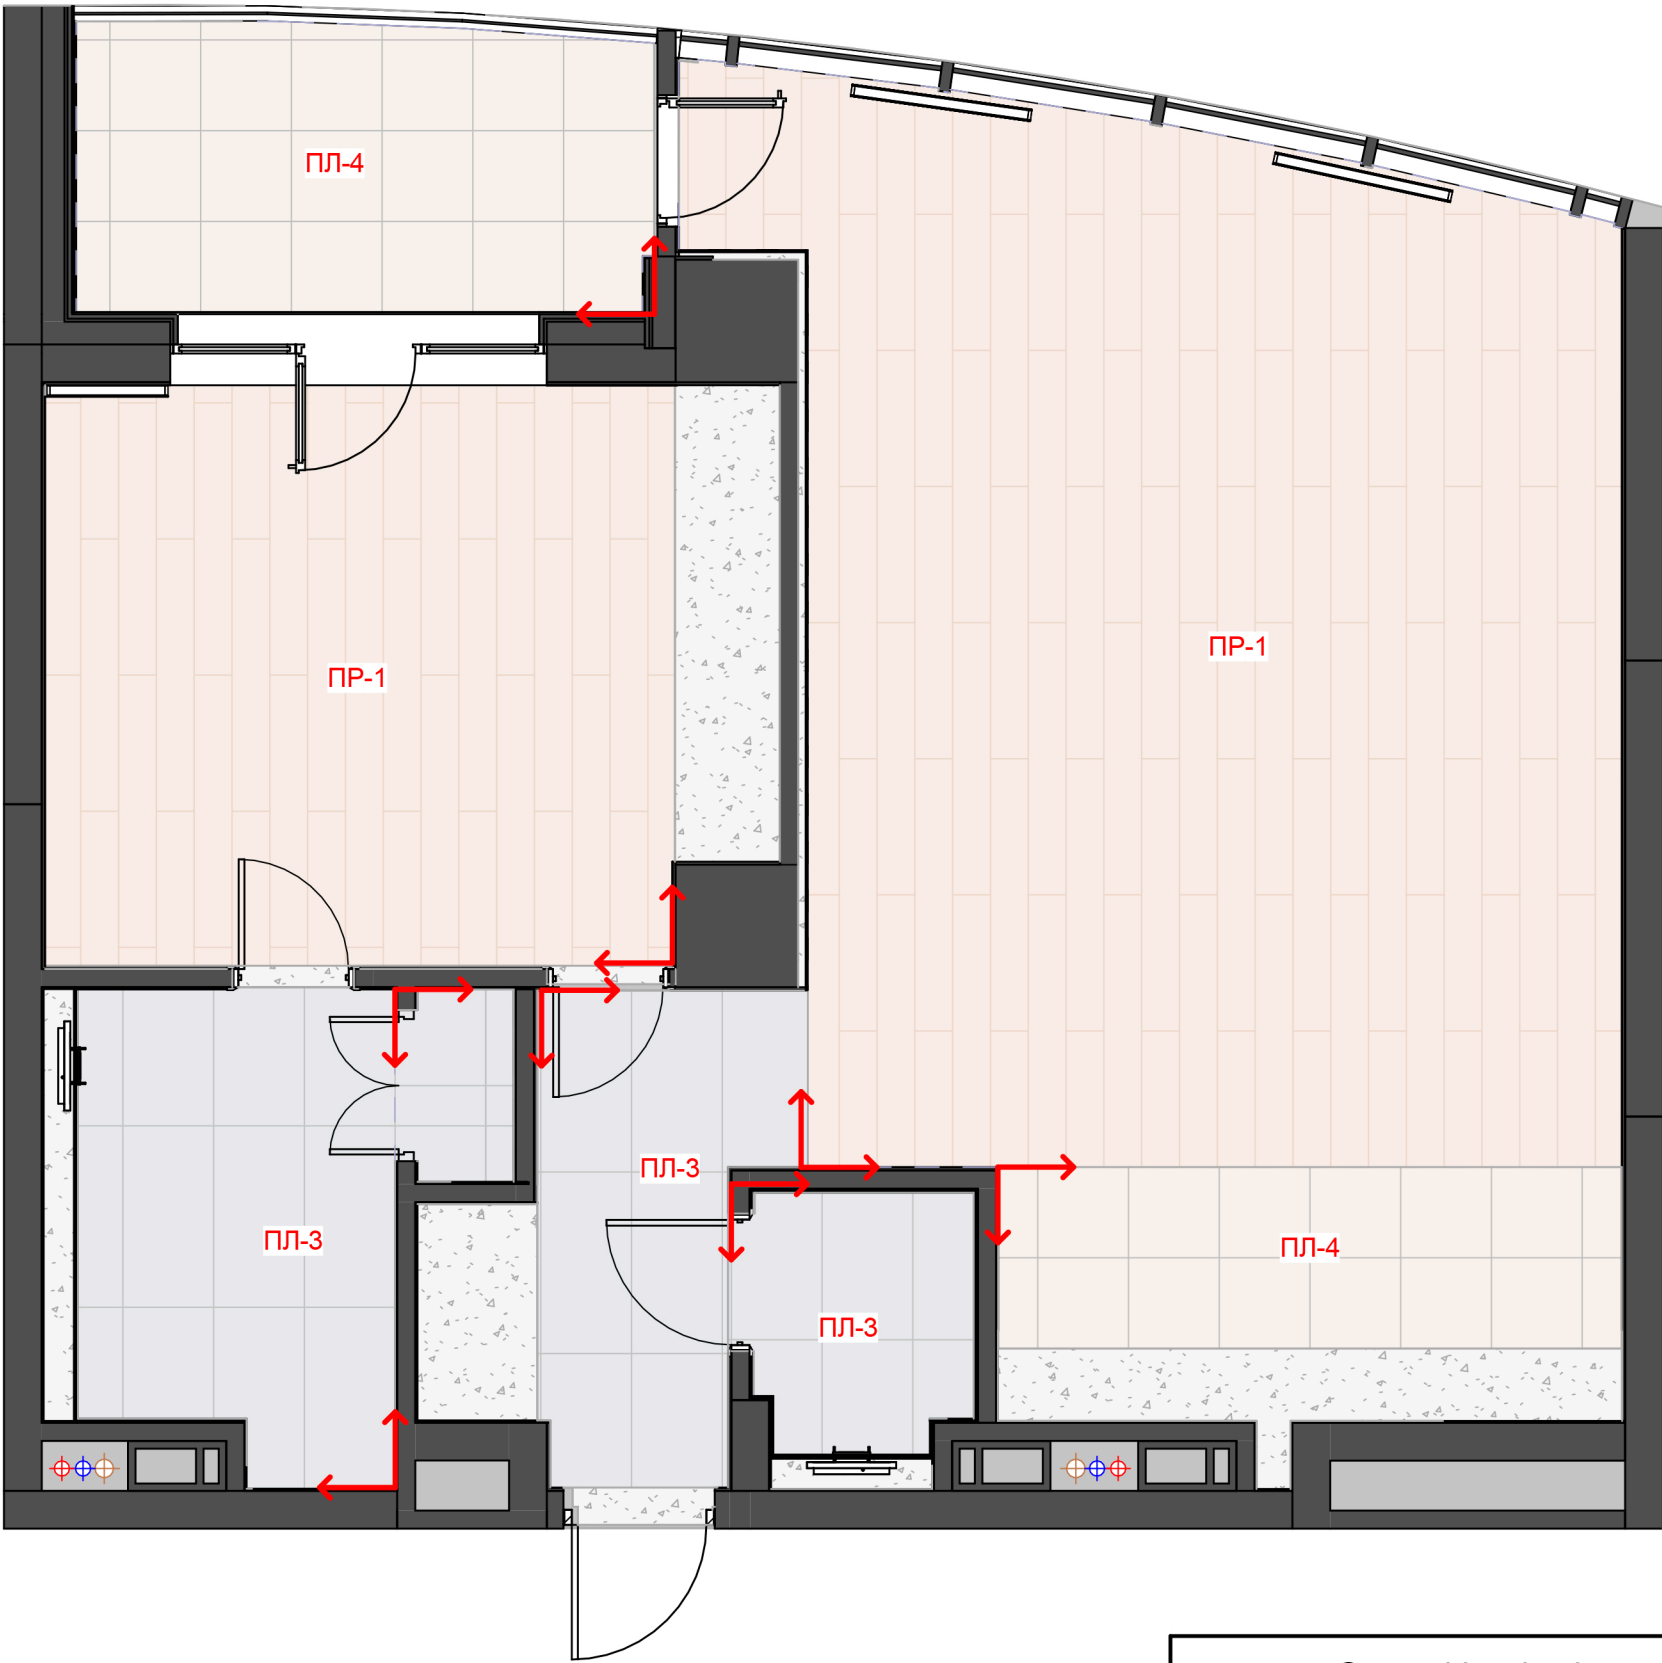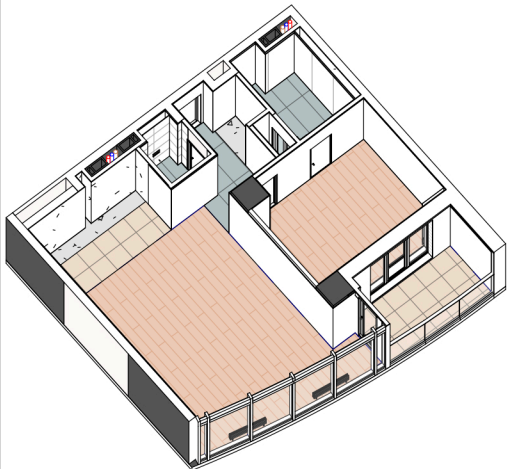

Специфікація підлогових покриттів		
Марка	Тип підлоги	Об'єм
ПЛ-3	Плитка Тип-3, 1200x600x10мм	15.62 м²
ПЛ-4	Плитка Тип-4, 600x600x10мм	12.79 м²
ПР-1	Паркет дубовий 1800x250x15	53.64 м²
		82.05 м²

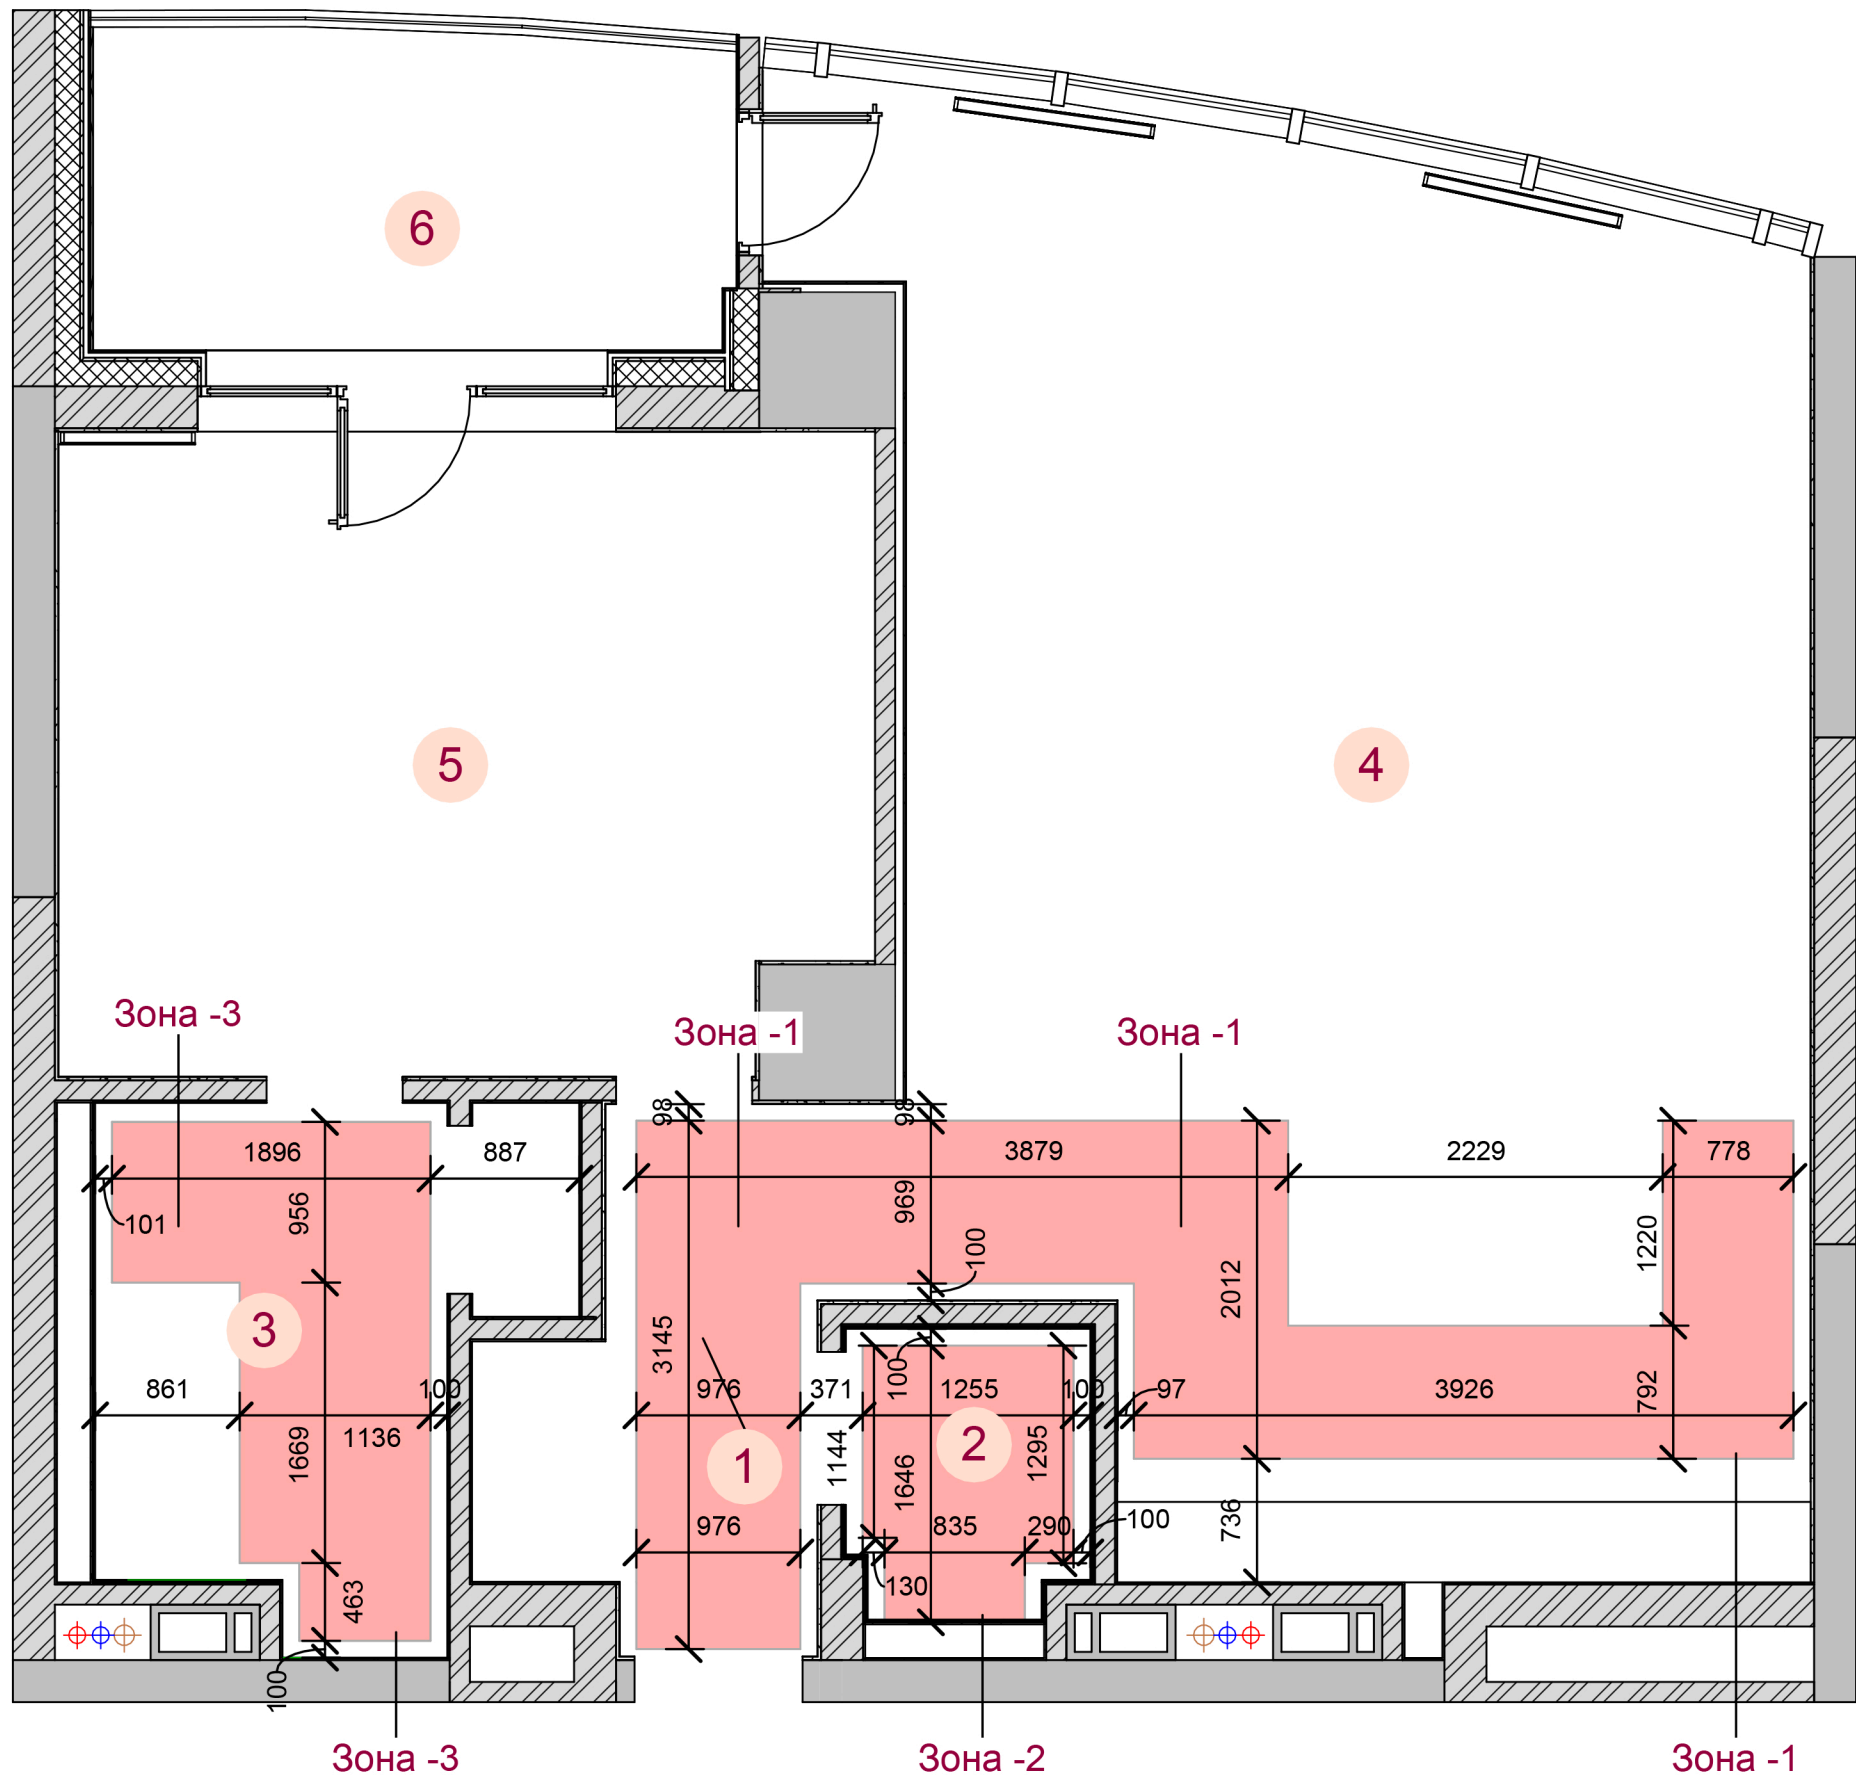


ПЛАН ТЕПЛОЇ ПІДЛОГИ

INTERIOR DESIGNER
Vitalina Monich


Єксплікація приміщення		
№	назва приміщення	площа
1	Передпокій	4.26 м²
2	Санвузол-1	2.40 м²
3	Санвузол-2	6.40 м²
4	Кухня-вітальня	45.06 м²
5	Спальня	18.10 м²
6	лоджія	7.58 м²
		83.80 м²

Специфікація теплих підлог	
Зона	Площа
Зона -1	10.17 м²
Зона -2	1.90 м²
Зона -3	4.07 м²
16.14 м²	


INTERIOR DESIGNER
Vitalina Monich

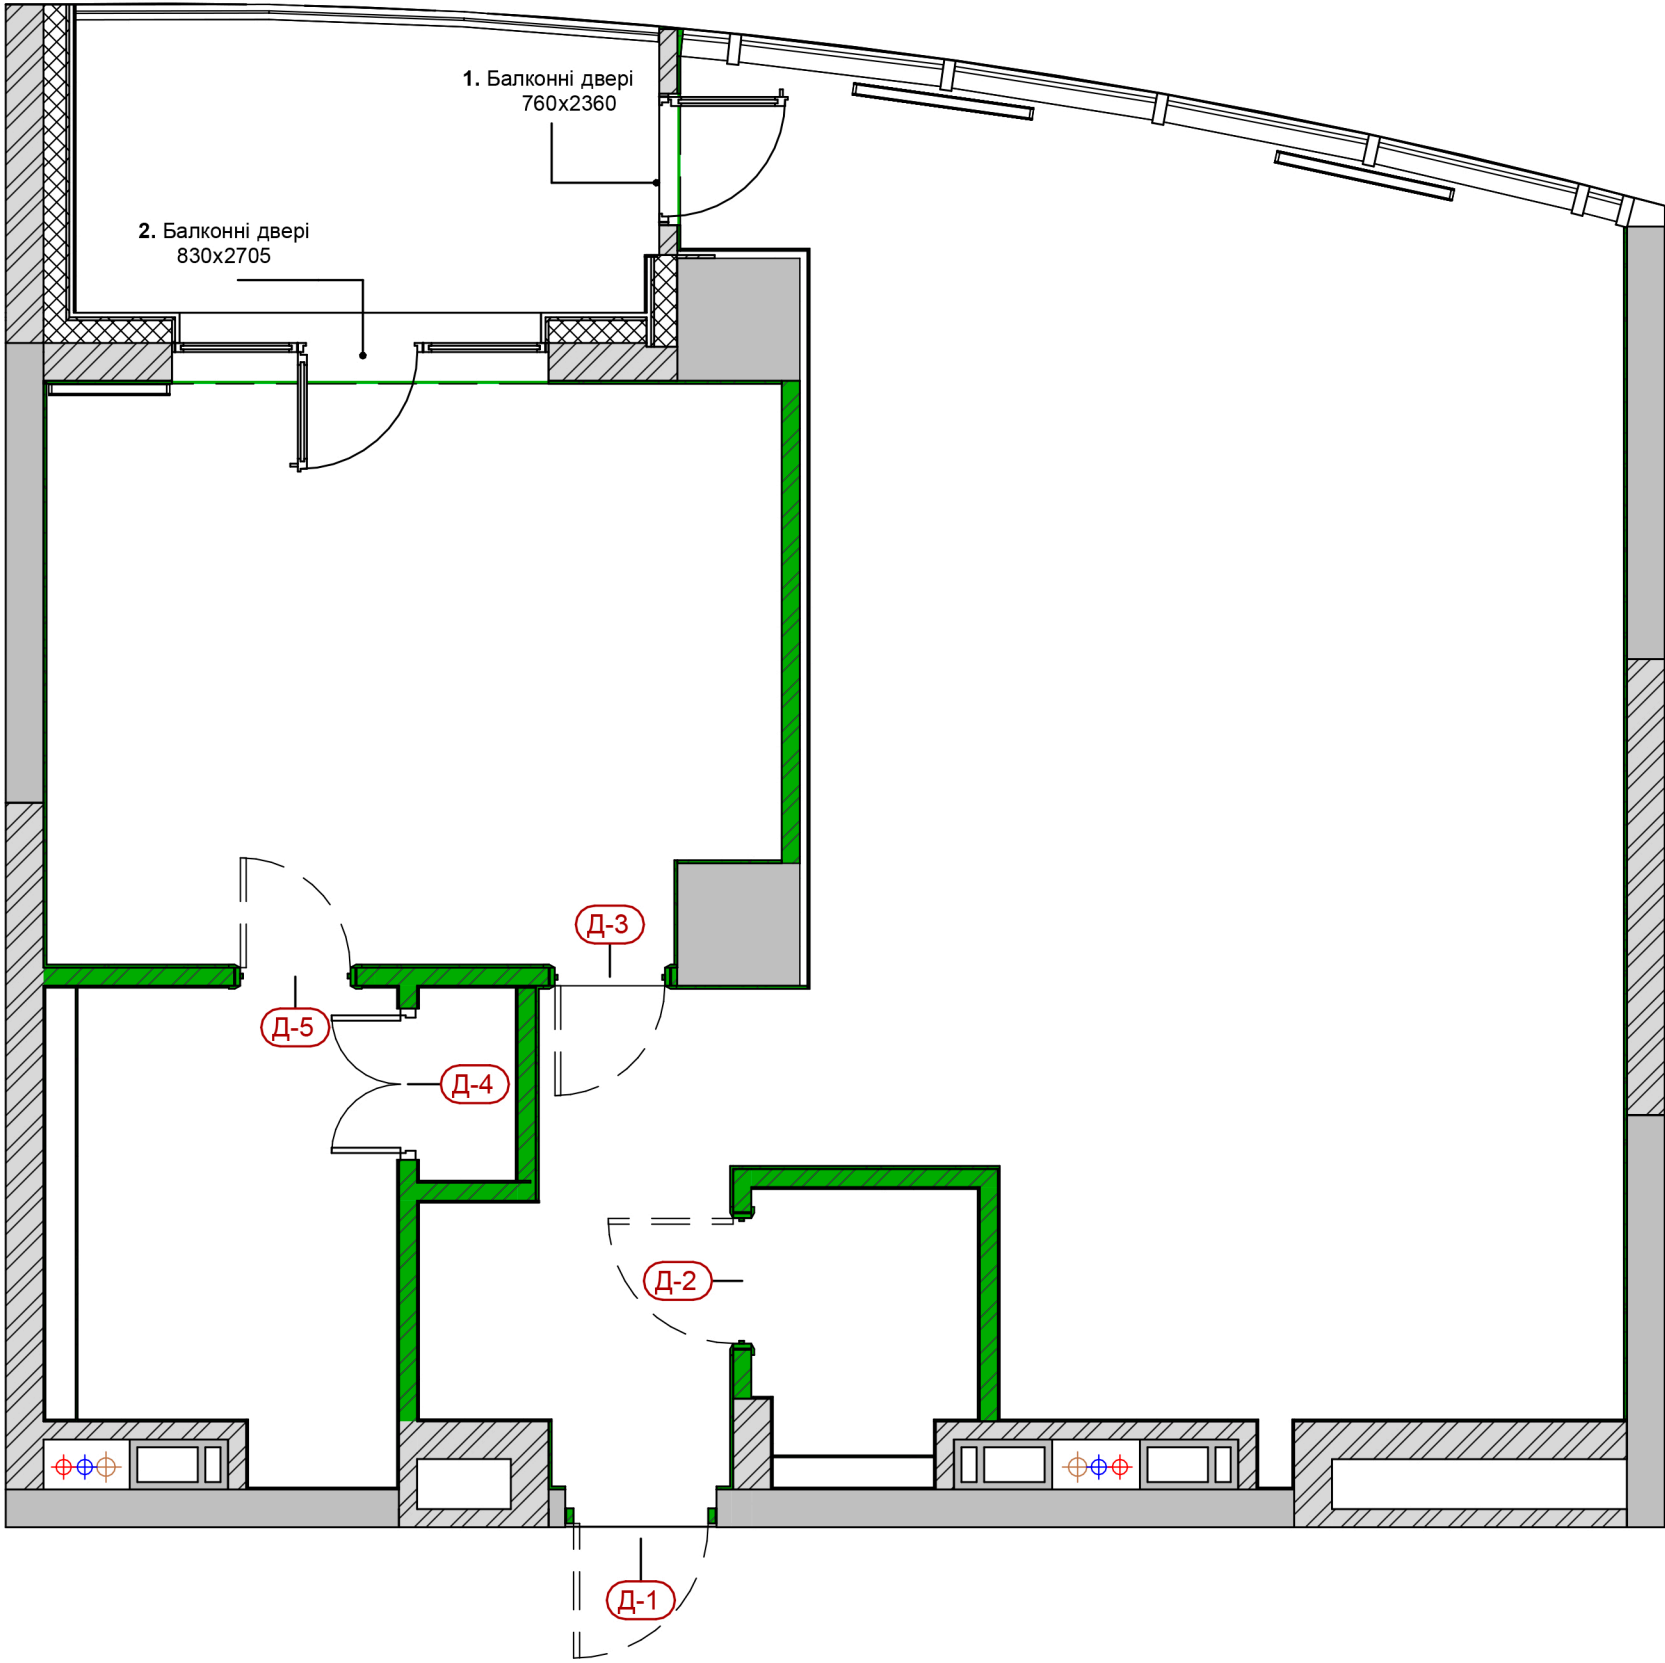

Специфікація дверей				
Марка	Розмір отвору	Тип відкривання	Тип полотна	К-сть
Д-1	1000x2150мм	вхідна дверь , зовнішне , праве	під фарбування	1
Д-2	910x2110мм	зовнішне , ліве	під фарбування	1
Д-3	810x2110мм	зовнішне , ліве	під фарбування	1
Д-4	1000x2100мм	розстібні зовнішні	двері жалюзі під фарбування	1
Д-5	810x2110мм	зовнішне праве	під фарбування	1

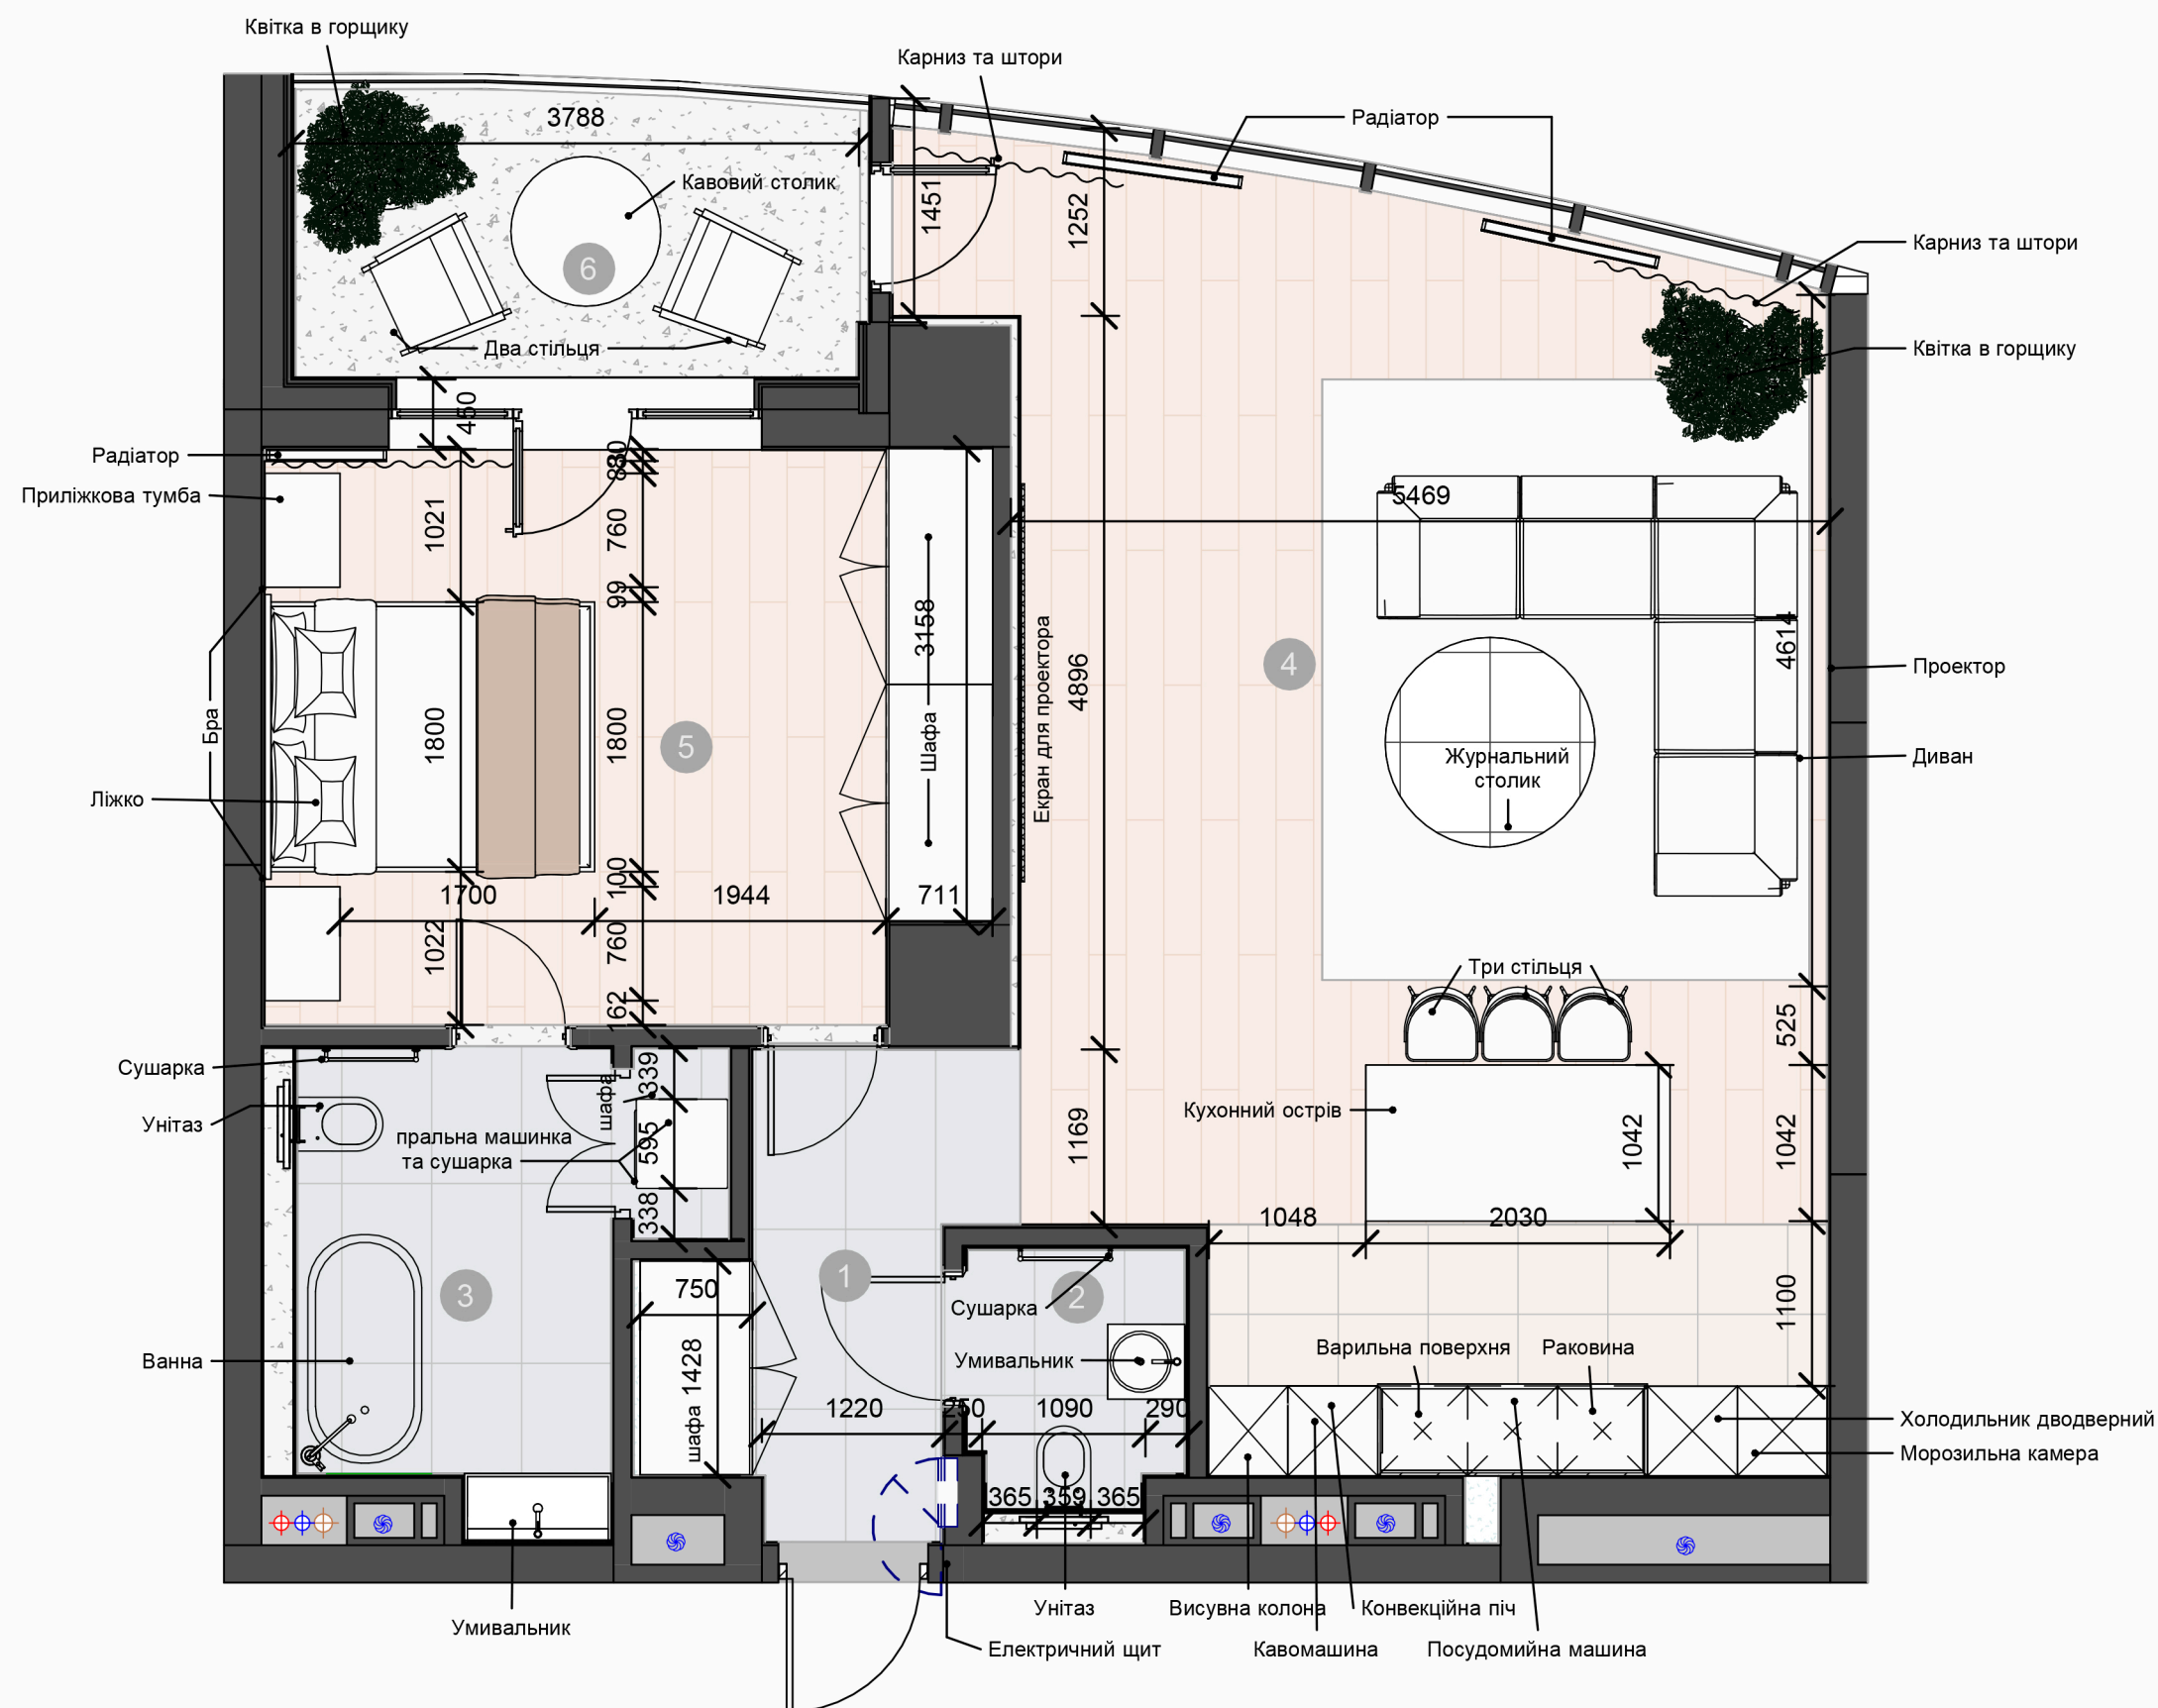


INTERIOR DESIGNER
Vitalina Monich

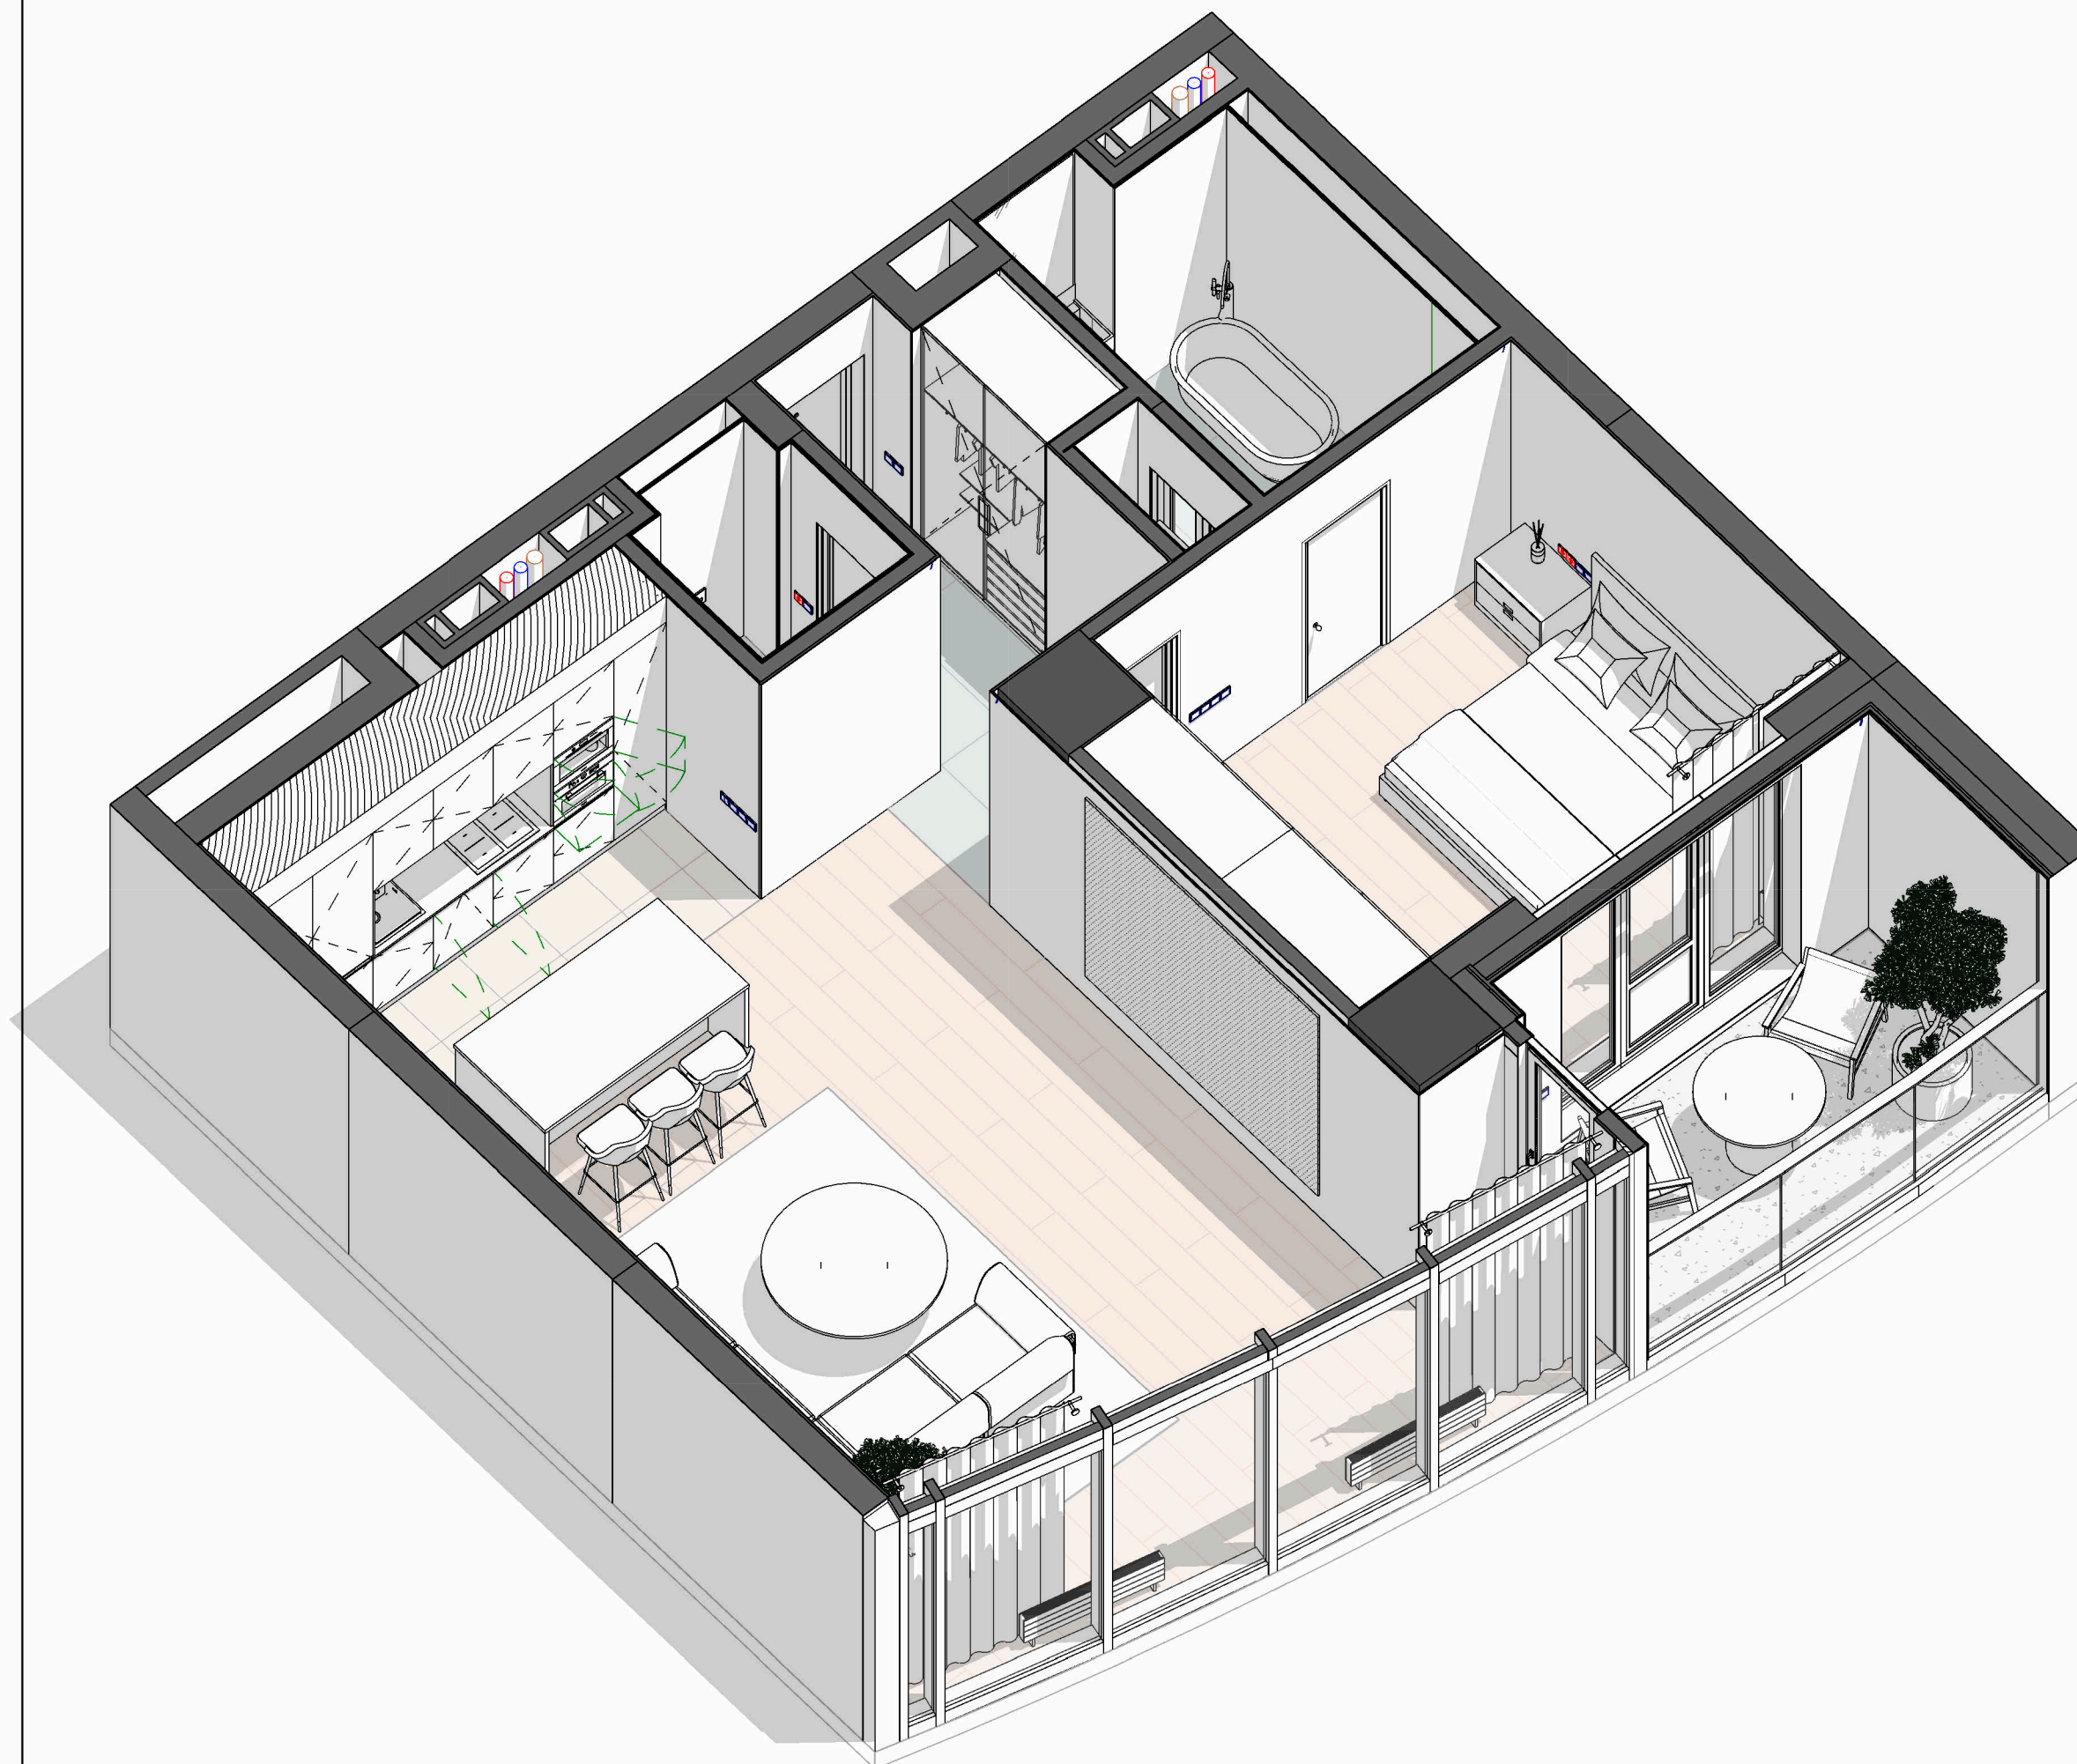

INTERIOR DESIGNER
Vitalina Monich



INTERIOR DESIGNER
Vitalina Monich

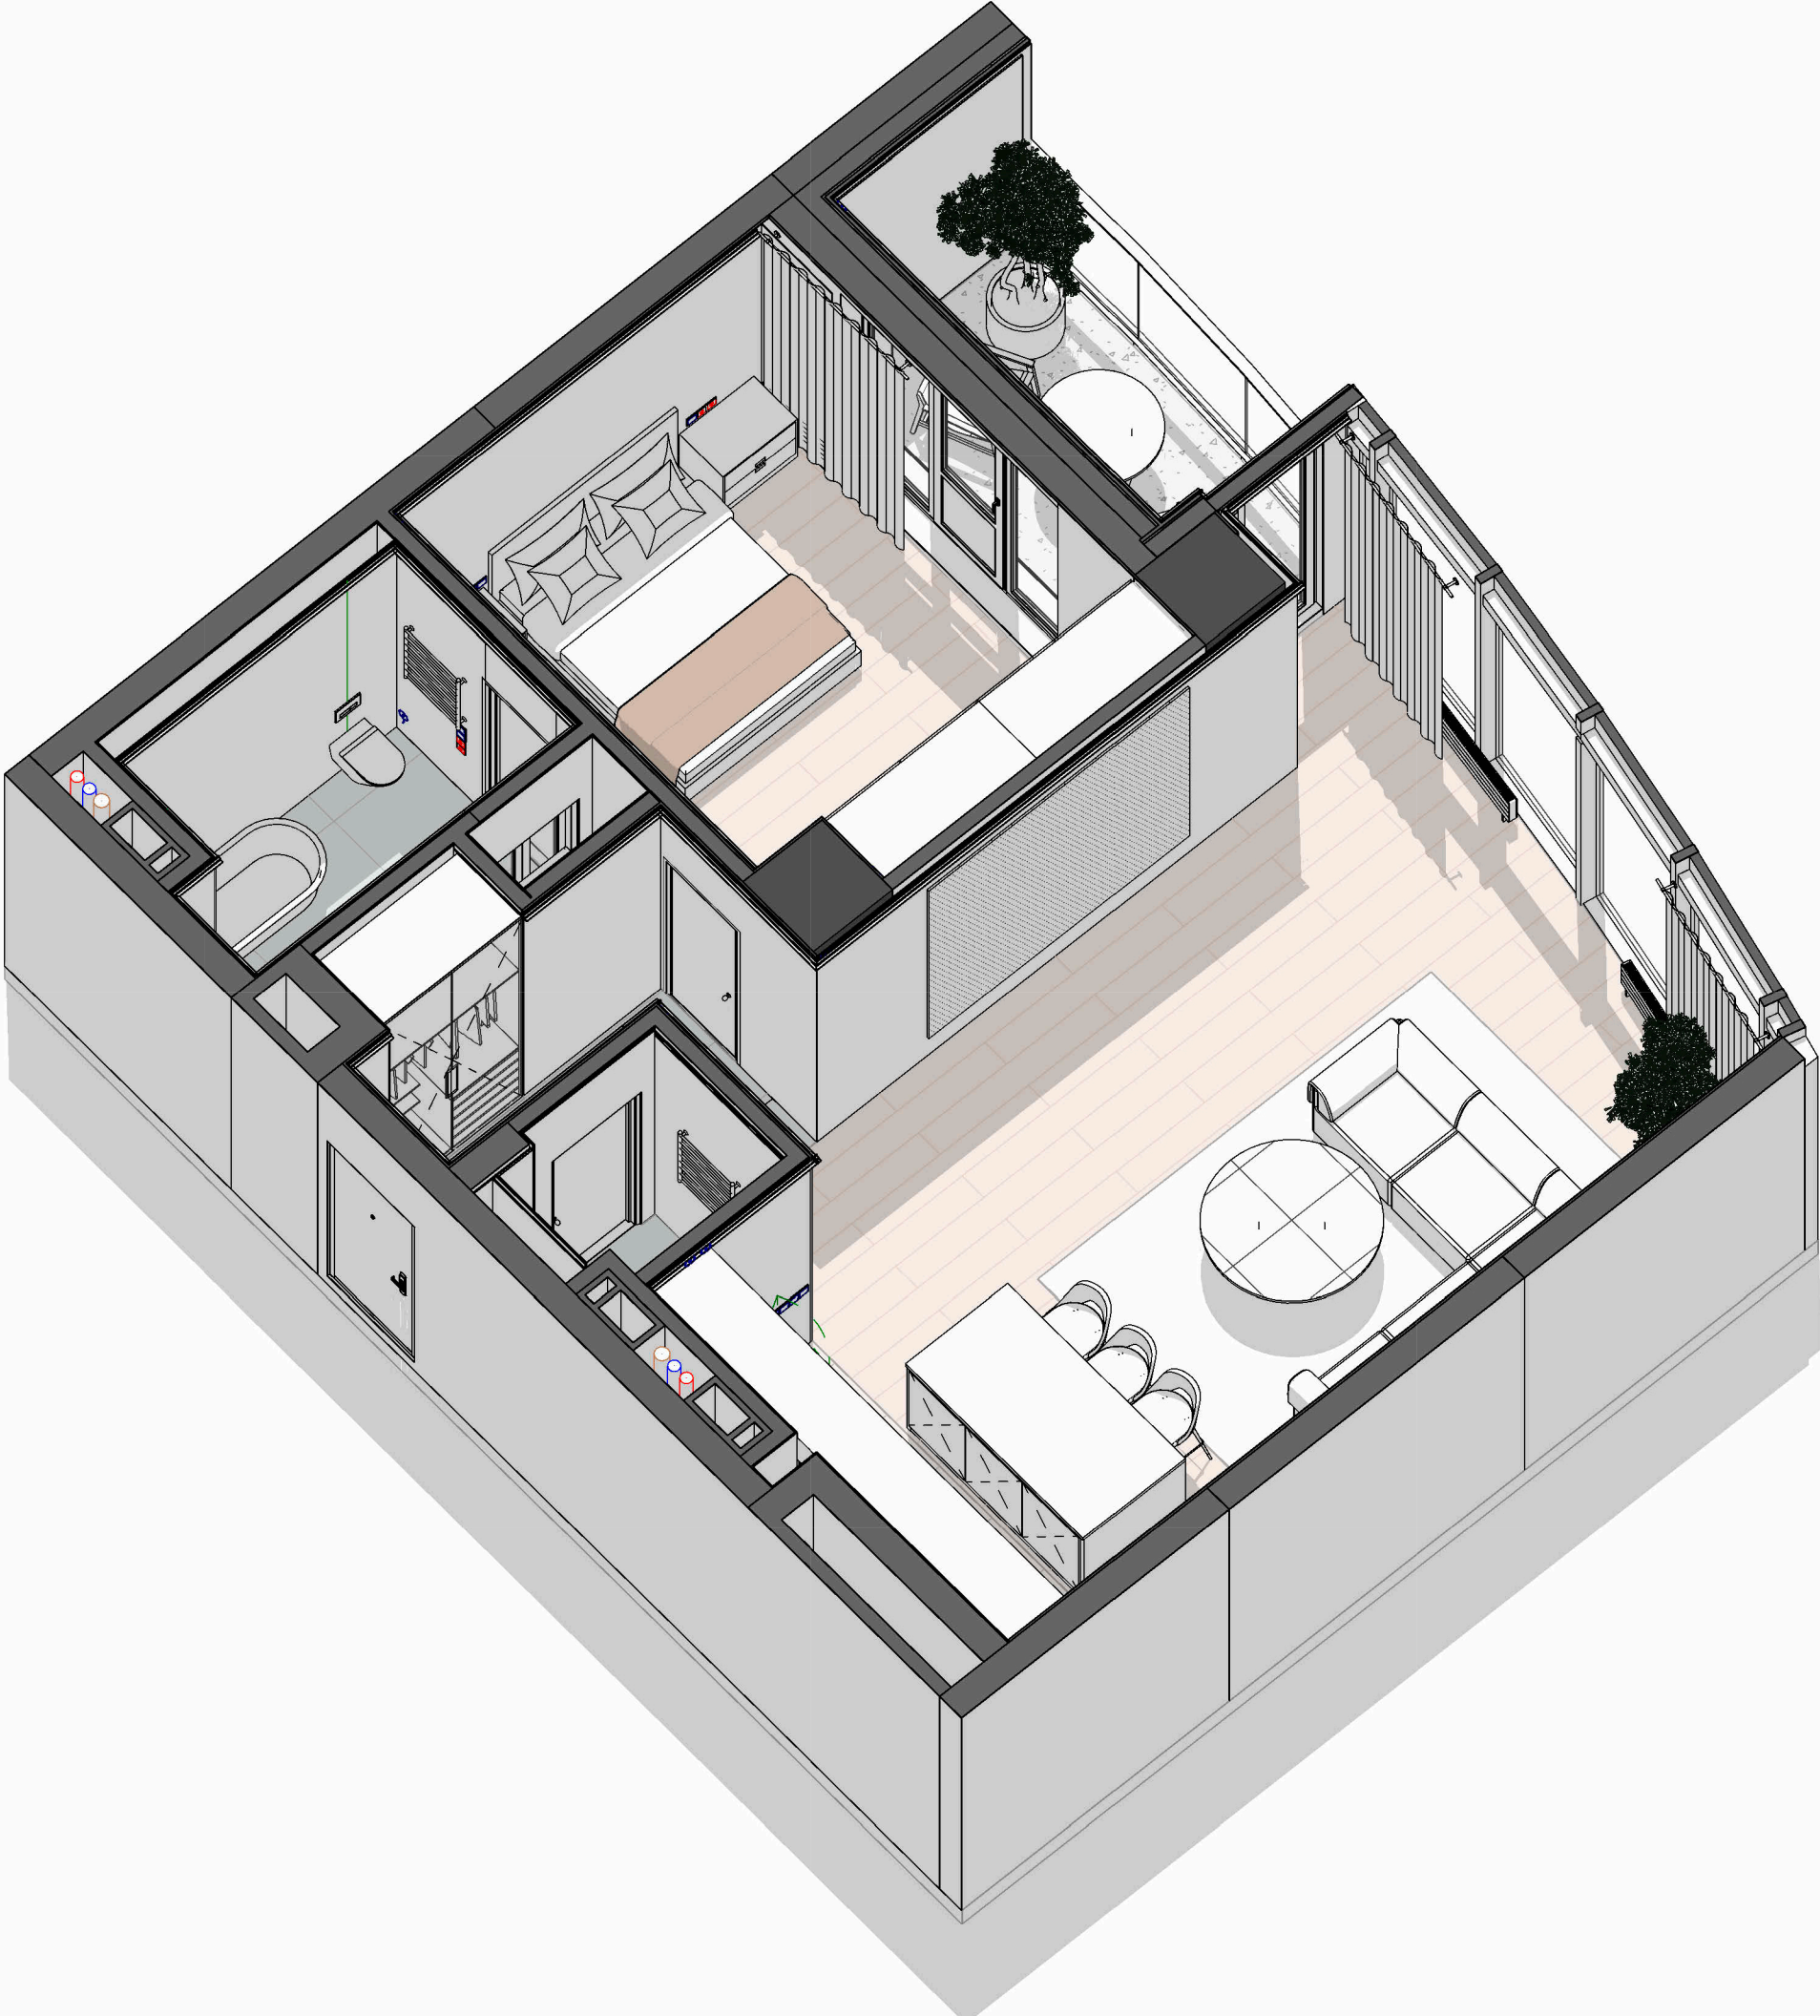





INTERIOR DESIGNER
Vitalina Monich

- Вивод холодної води
- Виводи горячої води
- Каналііназійнийисток

Умовні позначення схеми прив'язки сантехнічний приладів

h=550 - Марка-висота сантехнічного приладу

- ПРИМІТКИ:
- Даний аркуш дивитися разом з розгортками приміщень .
 - Точні прив'язки виводів уточнити після погодження вибраних приладів.
 - Сантехнічних приладів і виводи прив'язані до чистового оздоблення стін
 - До вбудованих змішувачів відвести гарячий і холодний водопровід .
 - Висоти розміщення сантехнічних приладів та виводів вказані від рівня чистої підлоги.

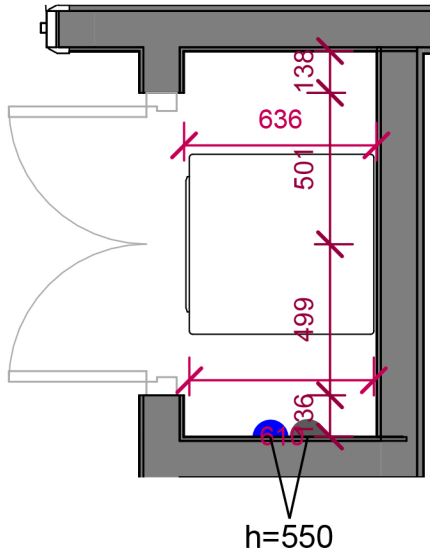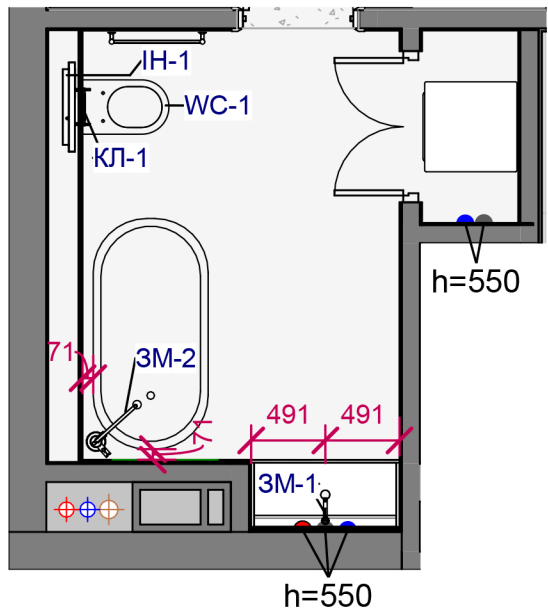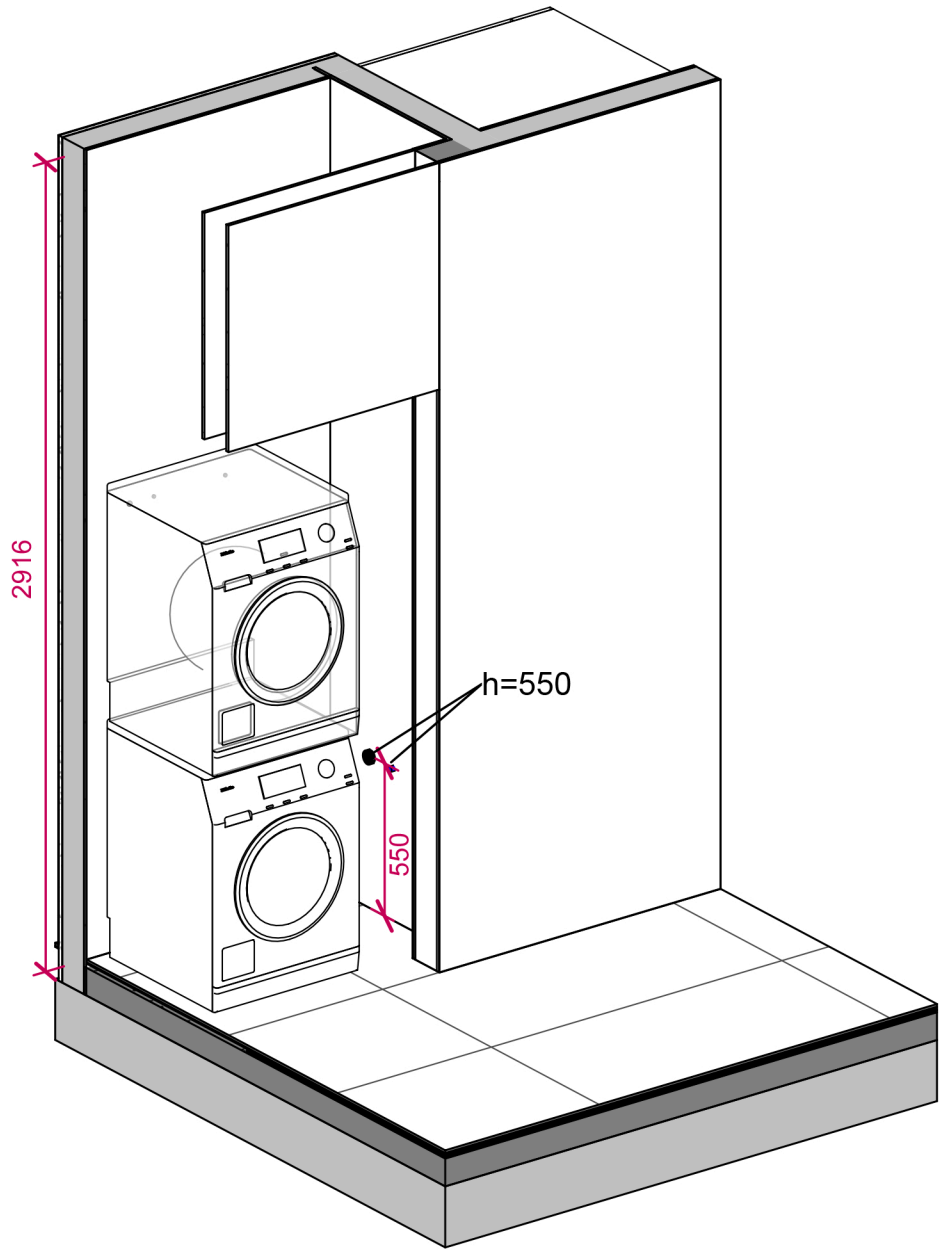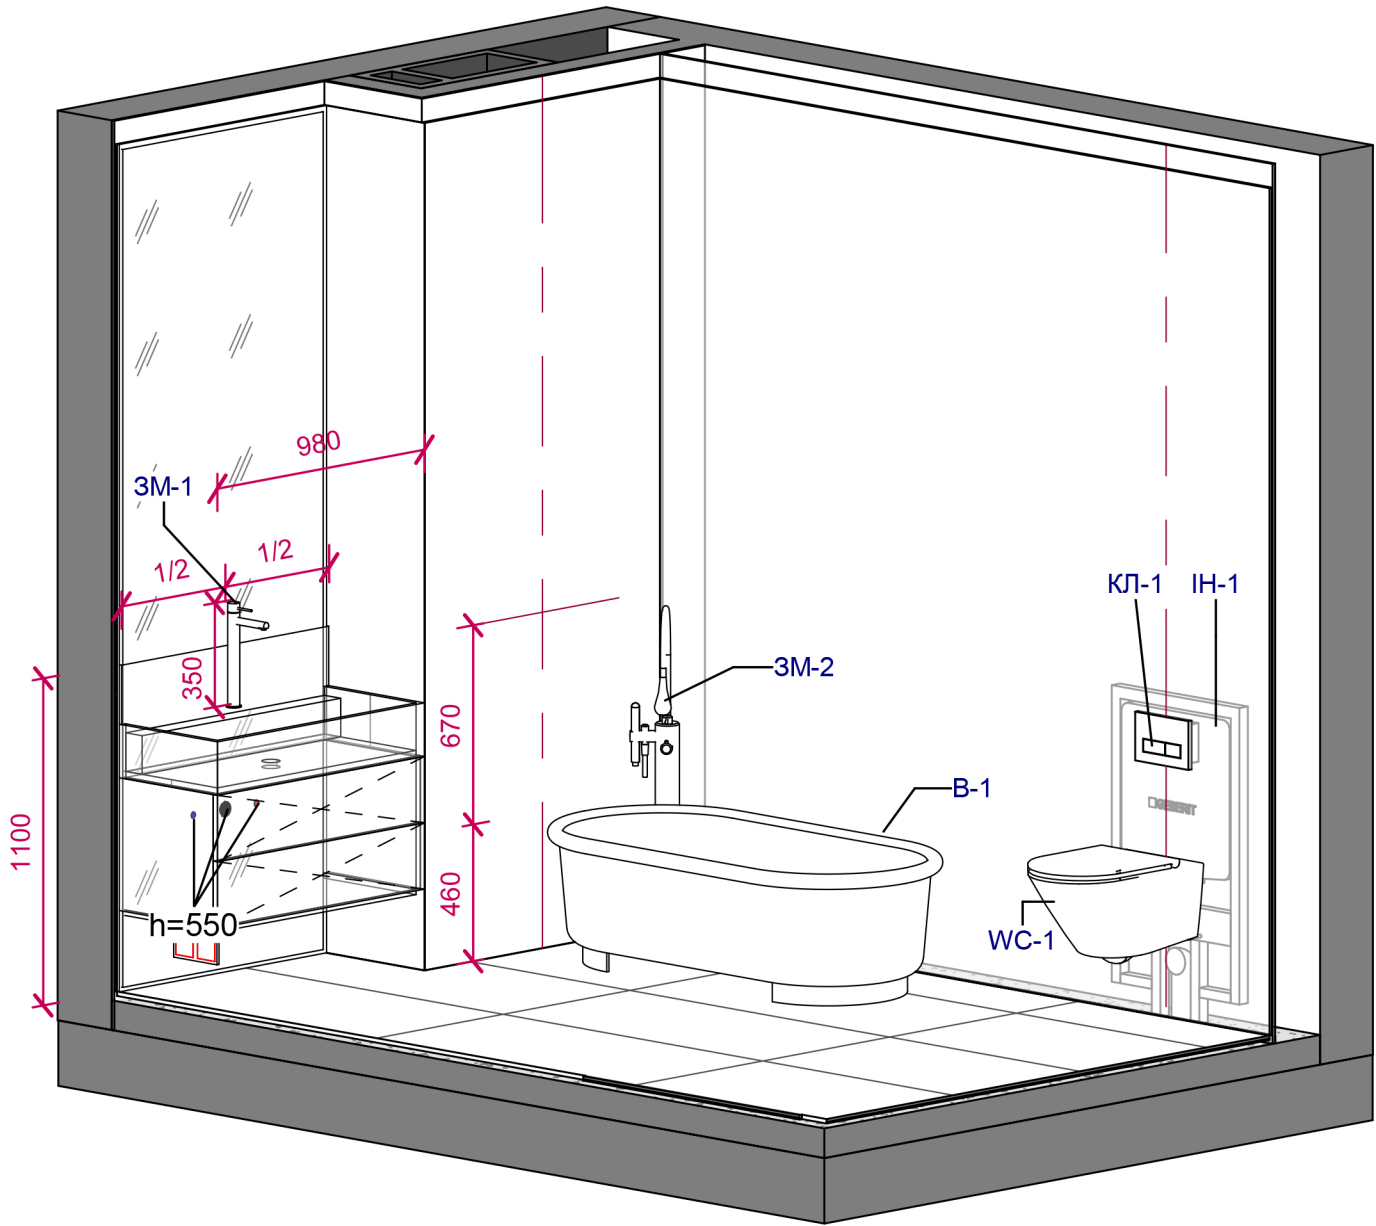

Специфікація сантехники Мастер Санвузол			
Марка	Тип приладу	Колір/оздоблення	Кількість
WC-1	Унітаз підвісний	Фарфор/білий	1
ІН-1	Инсталляция-подвеснй унитаза	Поліетилен	2
В-1	Ванна акрилова	Акриловий лист/біла	1
ЗМ-1	Рукомийник	Нержавійка	1
ЗМ-2	Підлоговий змішувач	Нержавійка	1
КЛ-1	Кнопка для унітазу	Поліетилен/Біла-матова	2

INTERIOR DESIGNER
Vitalina Monich

Умовні позначення схеми
прив'язки сантехнічних
приладів

h=550 - Марка сантехнічного приладу

- ПРИМІТКИ:
- 1. Даний аркуш дивиться разом з розгортками приміщень .
 - 2. Точні прив'язки виводів уточнити після погодження вибраних приладів.
 - 3. Сантехнічних приладів і виводи прив'язані до чистового оздоблення стін
 - 4. До вбудованих змішувачів відвести гарячий і холодний водопровід .
 - 5. Висоти розміщення сантехнічних приладів та виводів вказані від рівня чистої підлоги.

- Вивод холодної води
- Виводи гарячої води
- Каналііназійнийсток

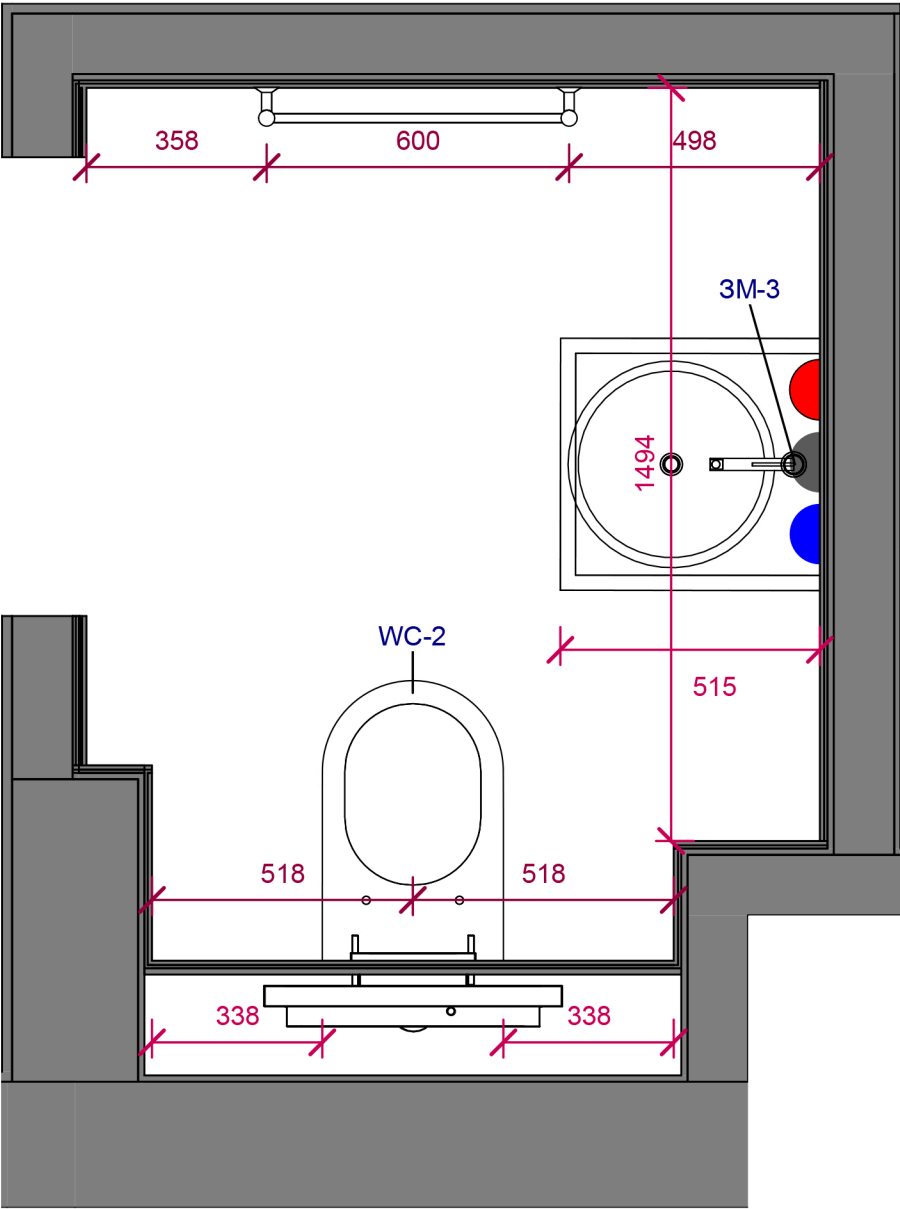
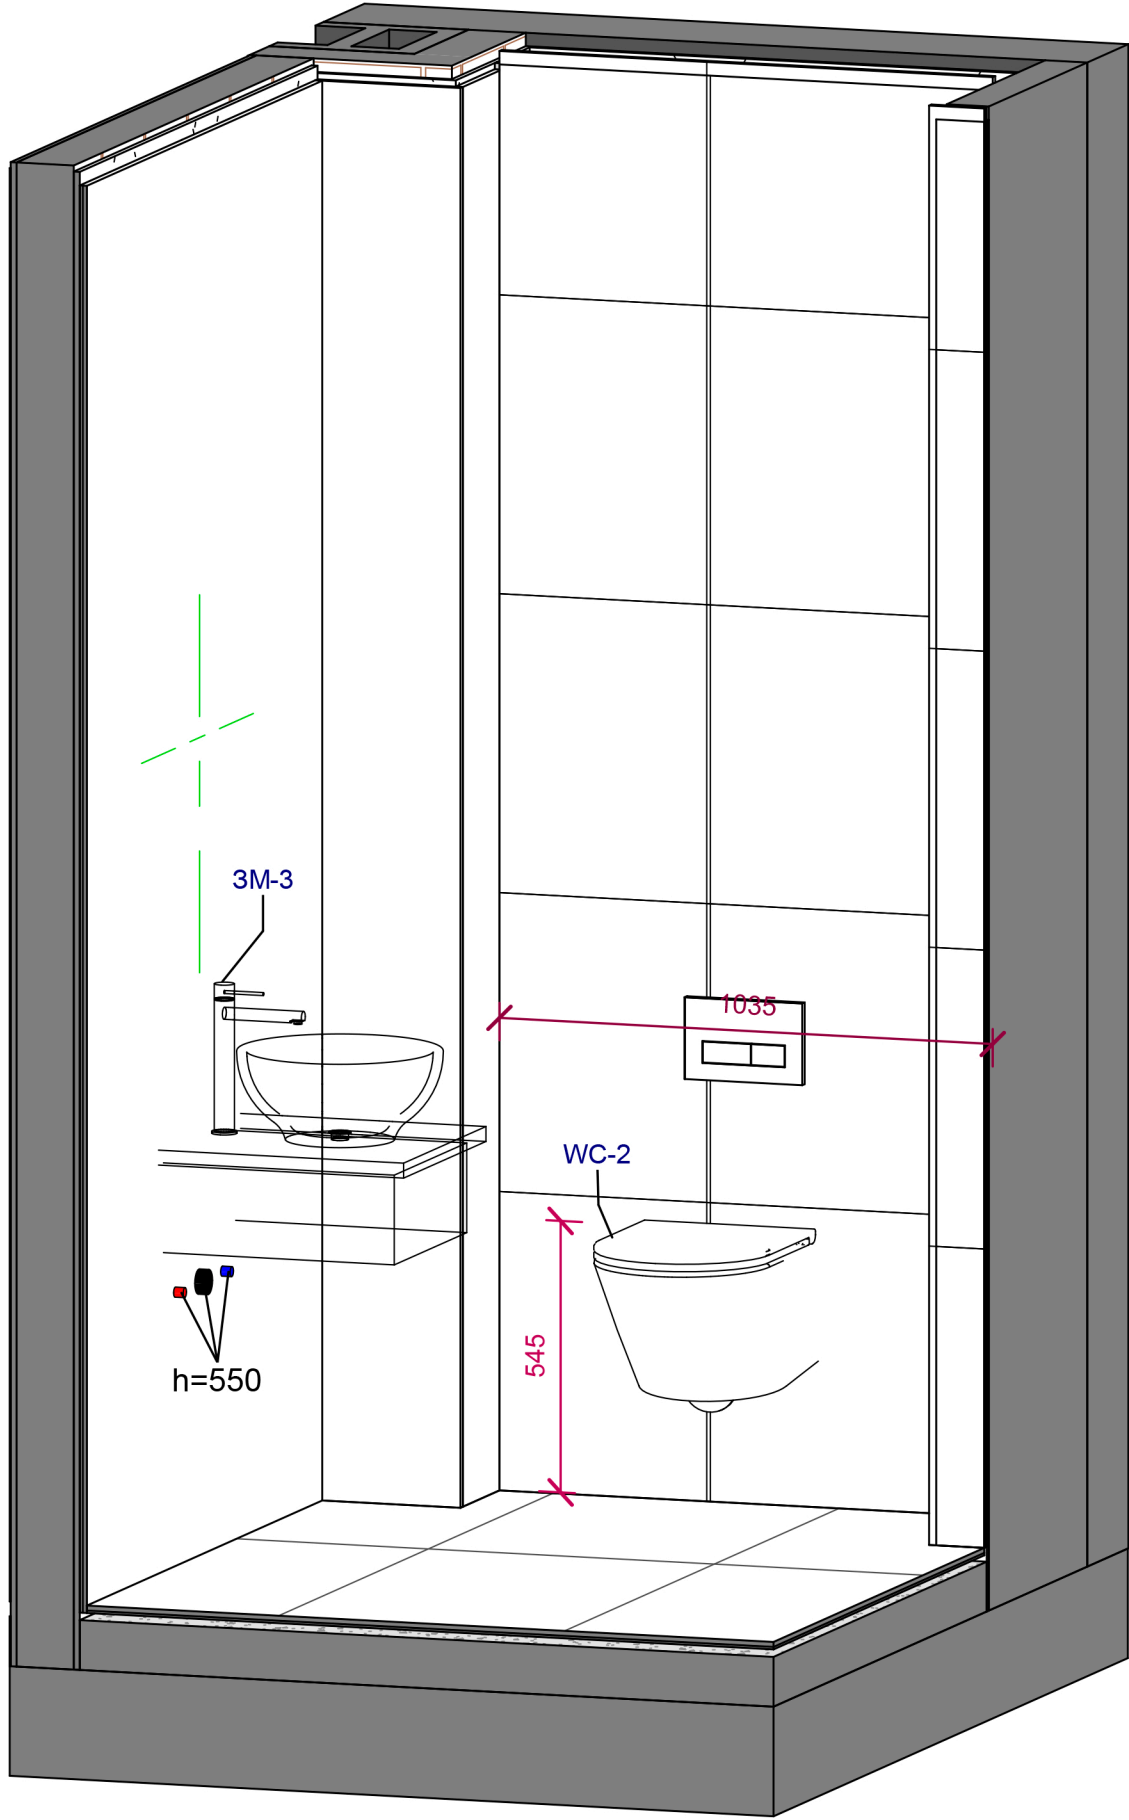


Схема сантехники в Гостевому санвузлі



Специфікація сантехники гостьового санвузла			
Марка	Тип приладу	Колір оздоблення	Кількіс ть
WC-2	Унітаз підвісний	Фарфор/білий	1
ЗМ-3	Рукомийник	Нержавійка	1
ИН-2	Инсталляция-подвесный унитаз		1
КЛ-1	Кнопка для унитаза	Поліетилен/Біла-матова	1

INTERIOR DESIGNER
Vitalina Monich




Умовні позначення схеми
прив'язки сантехнічний
приладів

h=550 - Марка сантехнічного приладу


- ПРИМІТКИ:
- 1. Даний аркуш дивиться разом з розгортками приміщень .
 - 2. Точні прив'язки виводів уточнити після погодження вибраних приладів.
 - 3. Сантехнічних приладів і виводи прив'язані до чистового оздоблення стін
 - 4. До вбудованих змішувачів відвести гарячий і холодний водопровід .
 - 5. Висоти розміщення сантехнічних приладів та виводів вказані від рівня чистої підлоги.

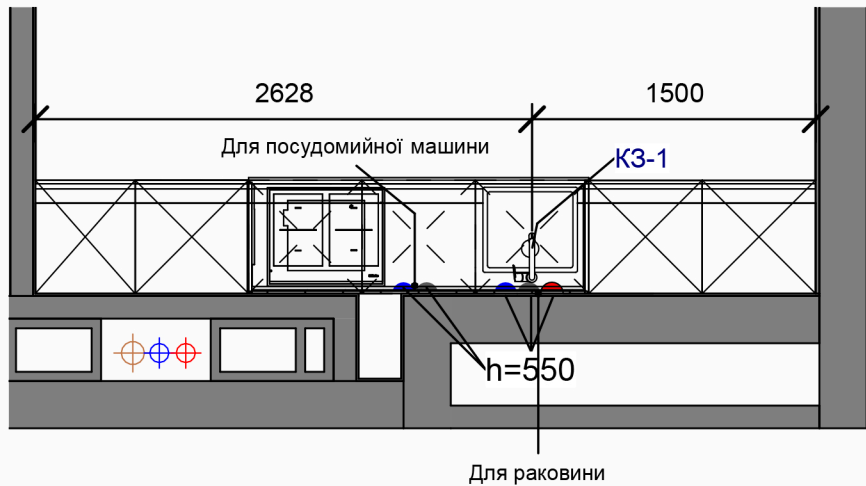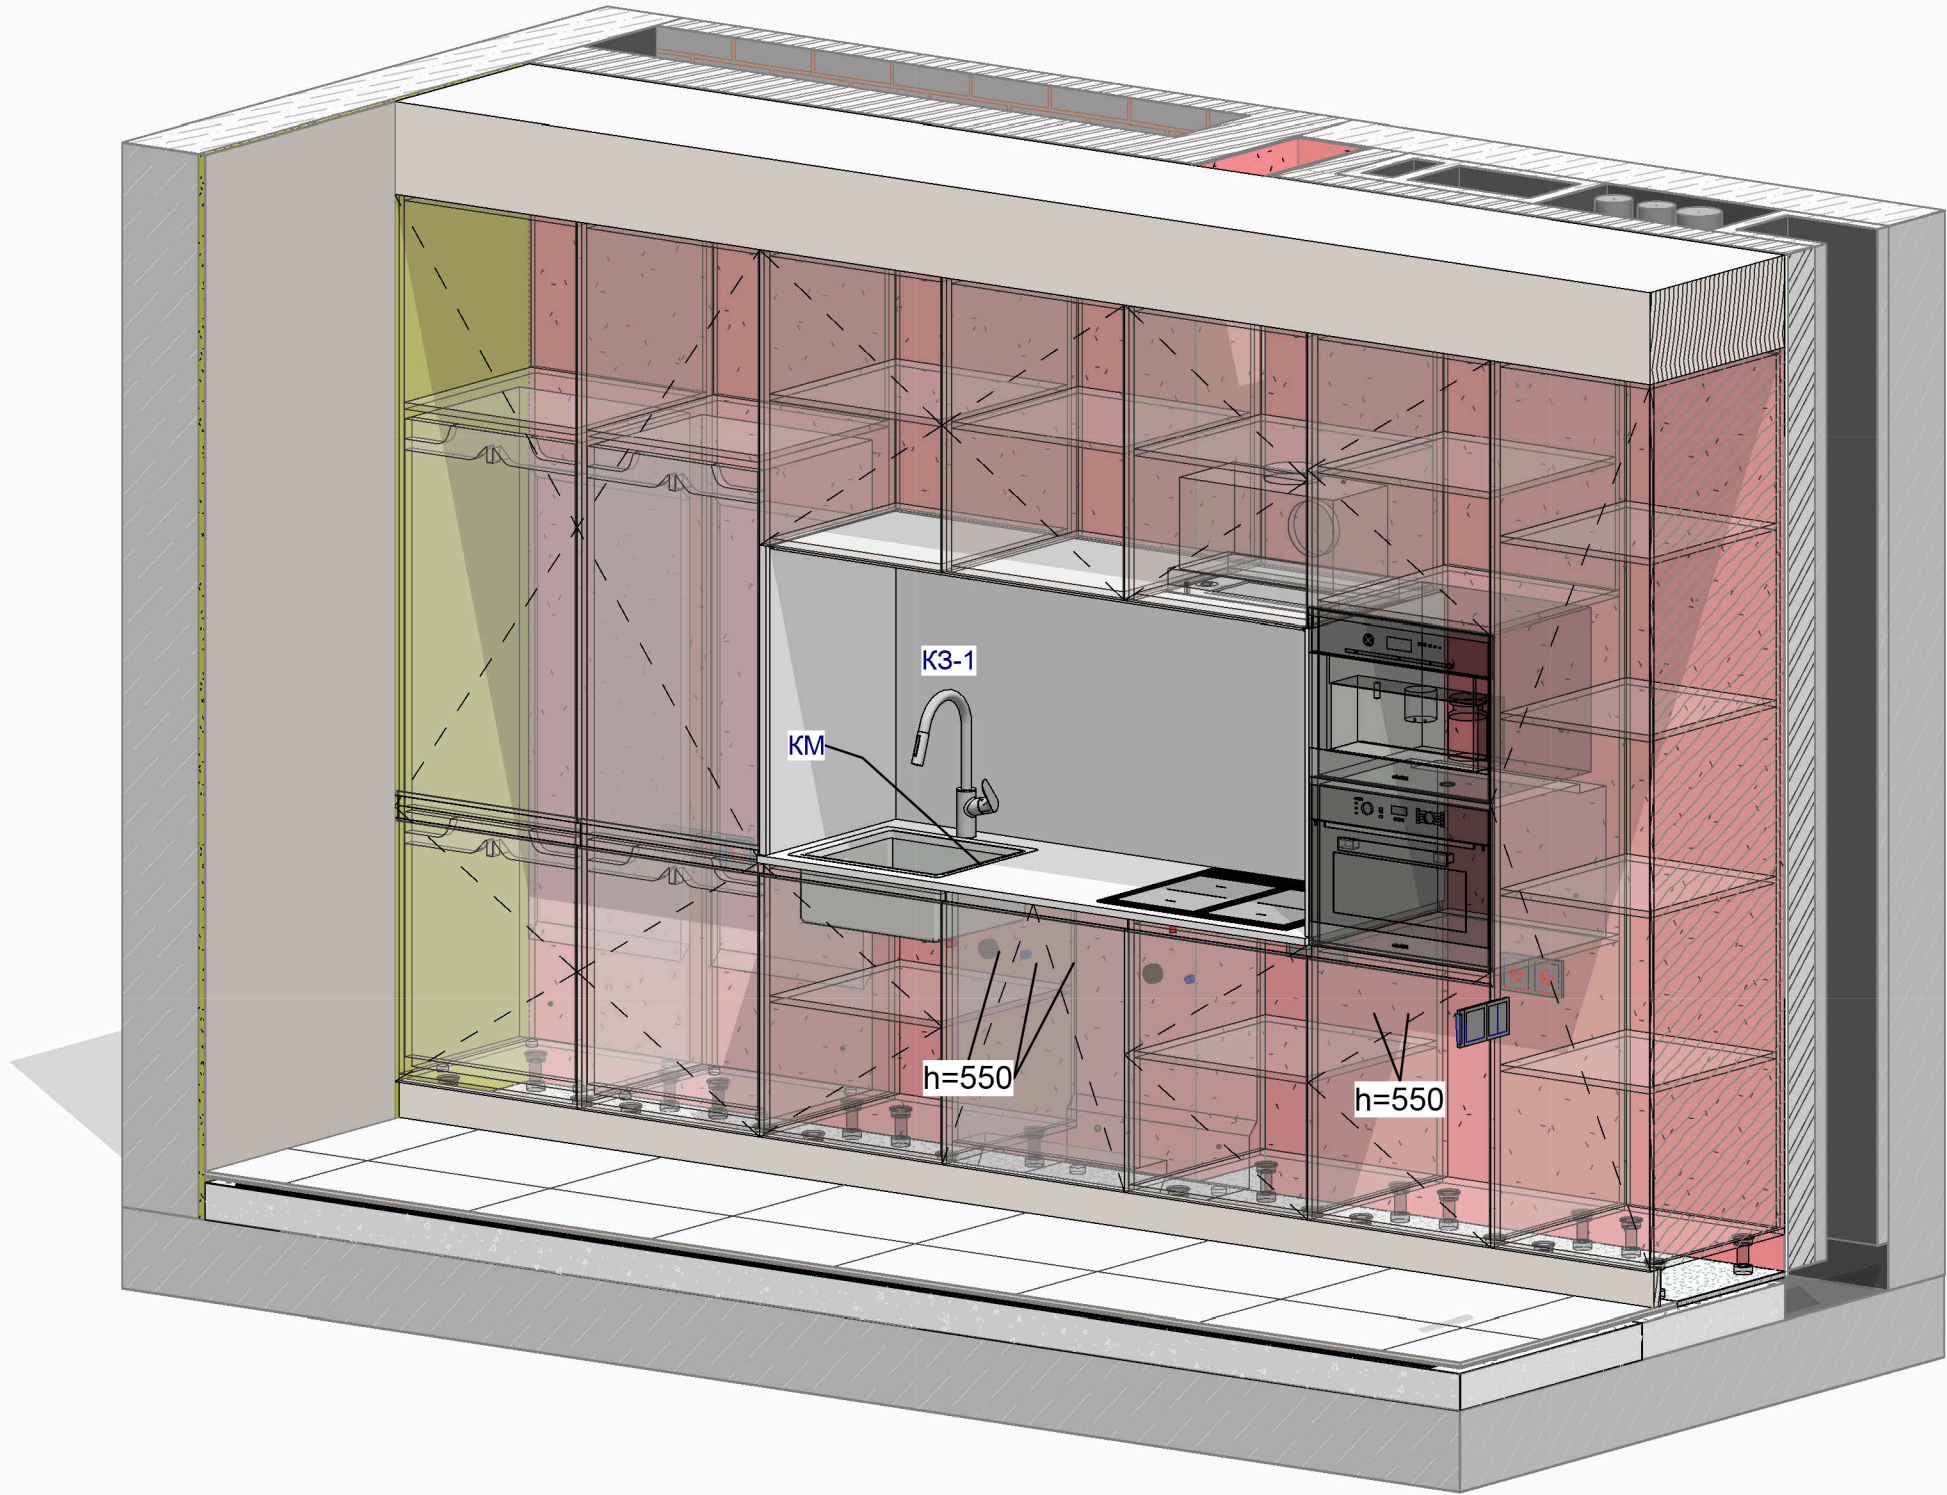

Специфікація сантехники кухні	
Марка	Описание
КМ	Порцелянова біла мойка, под столешницу
К3-1	Смеситель кухонный, латунь

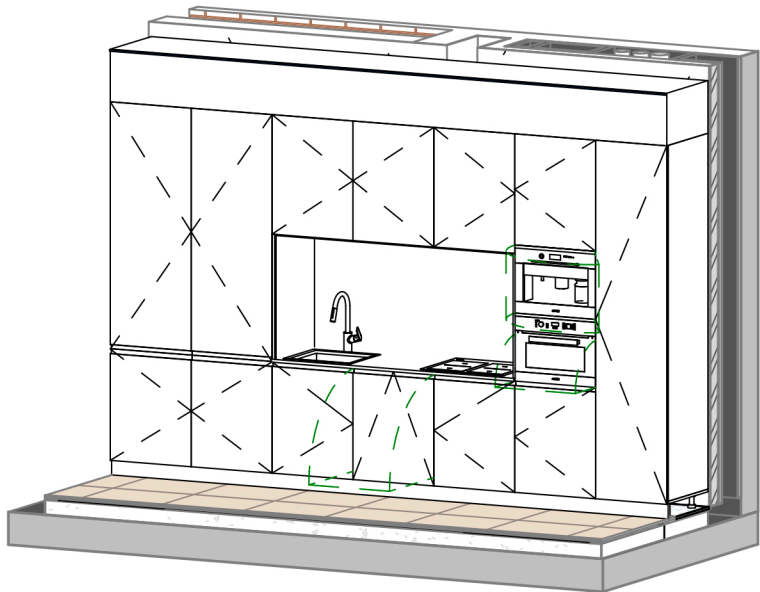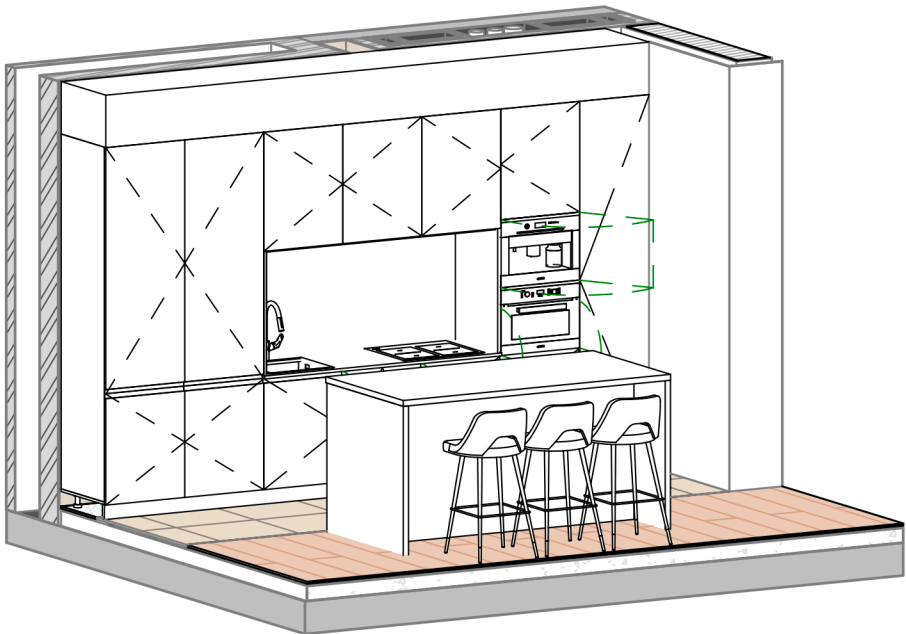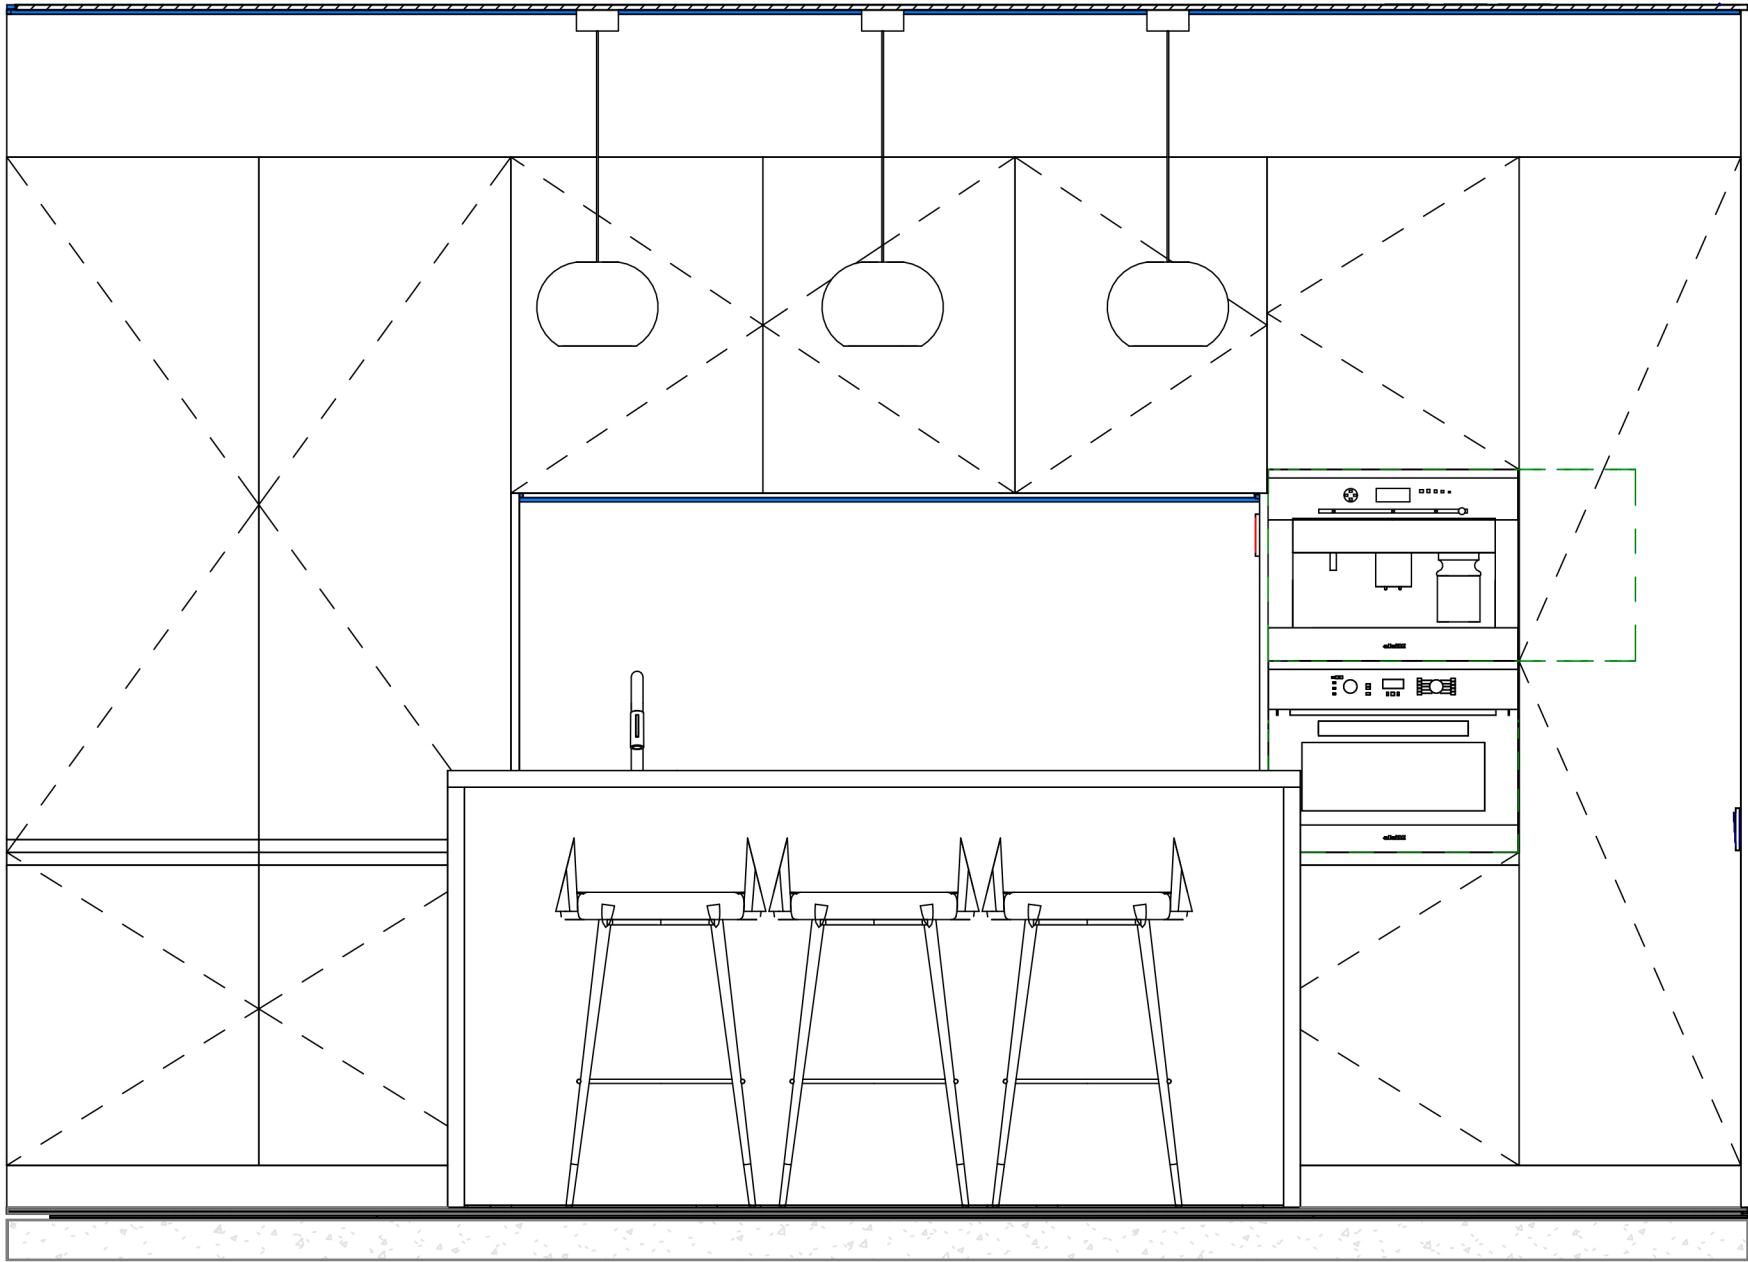


INTERIOR DESIGNER
Vitalina Monich

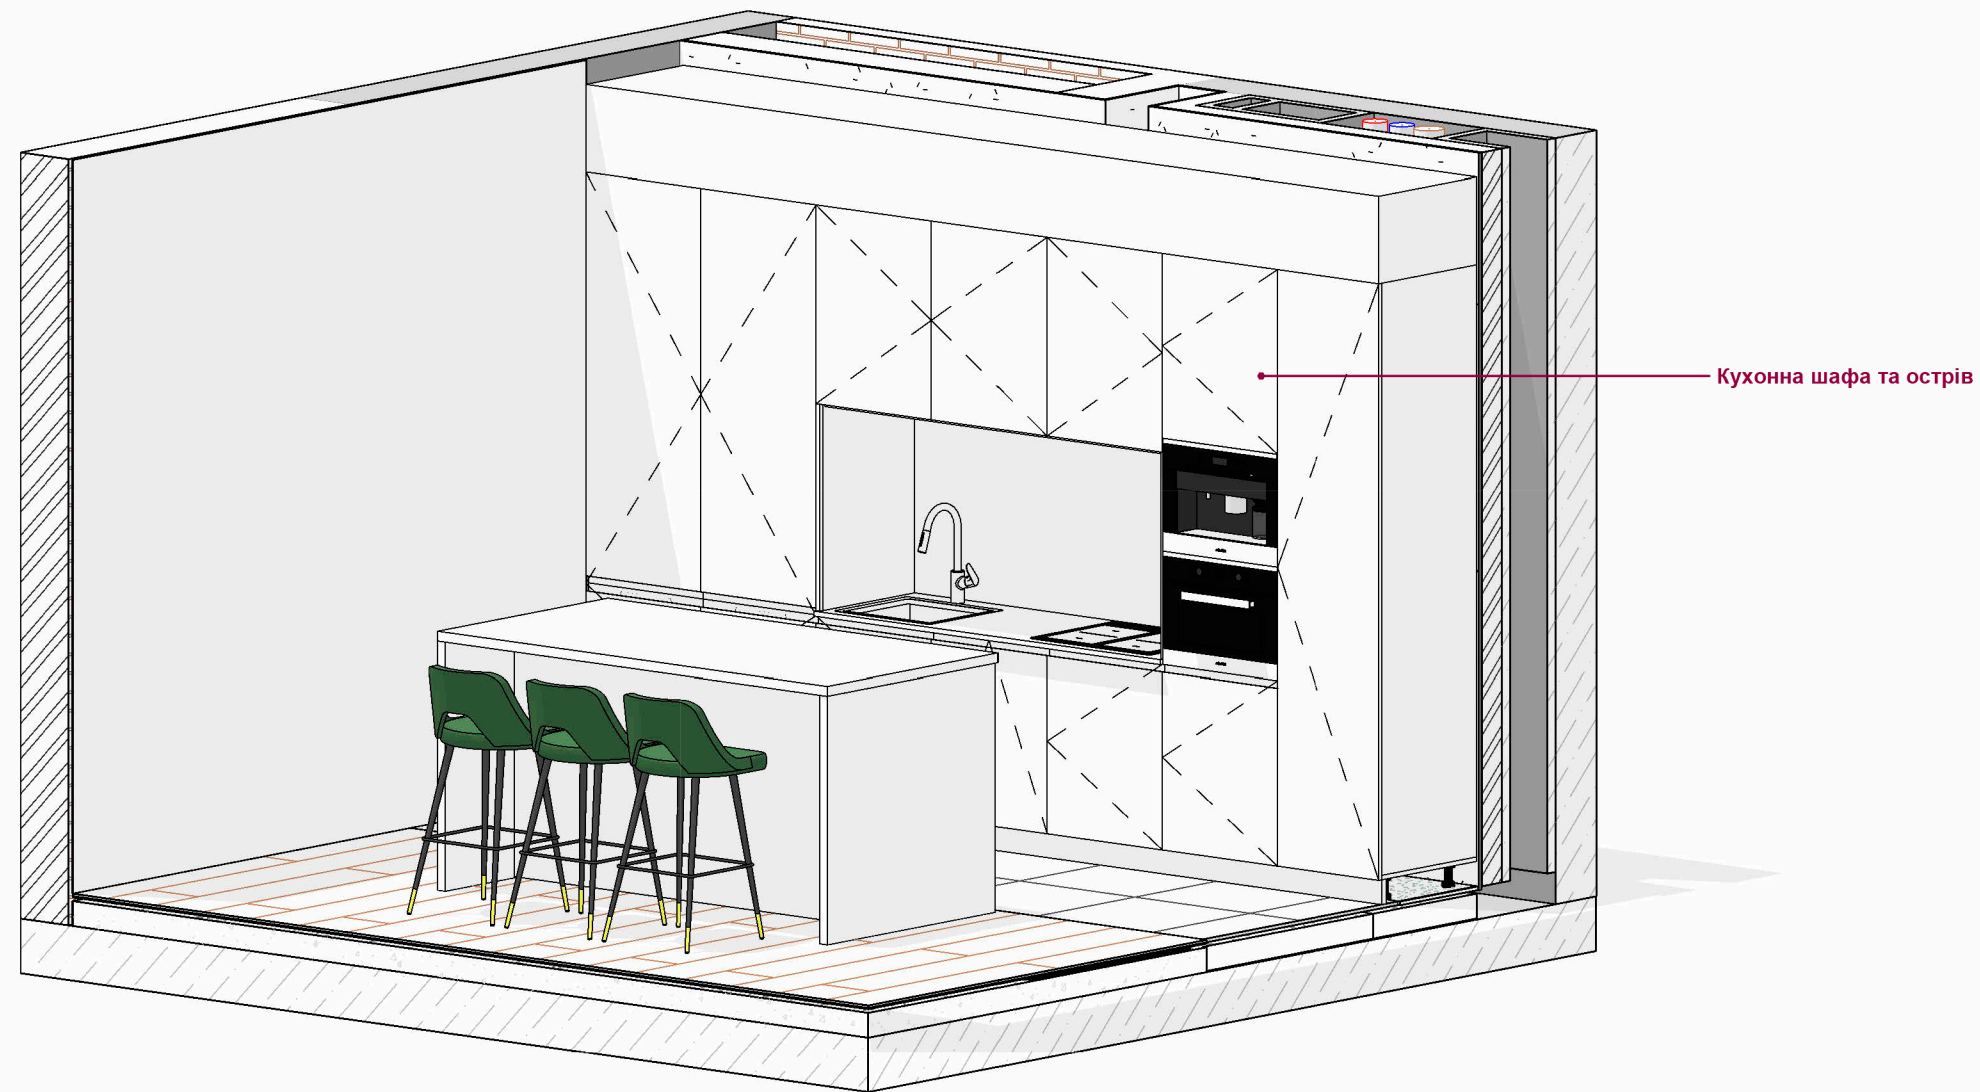


Кухонна шафа та острів

- Кухонна шафа та острів
- Шафа в коридорі
- Шафи у спальні


Шафи у спальні

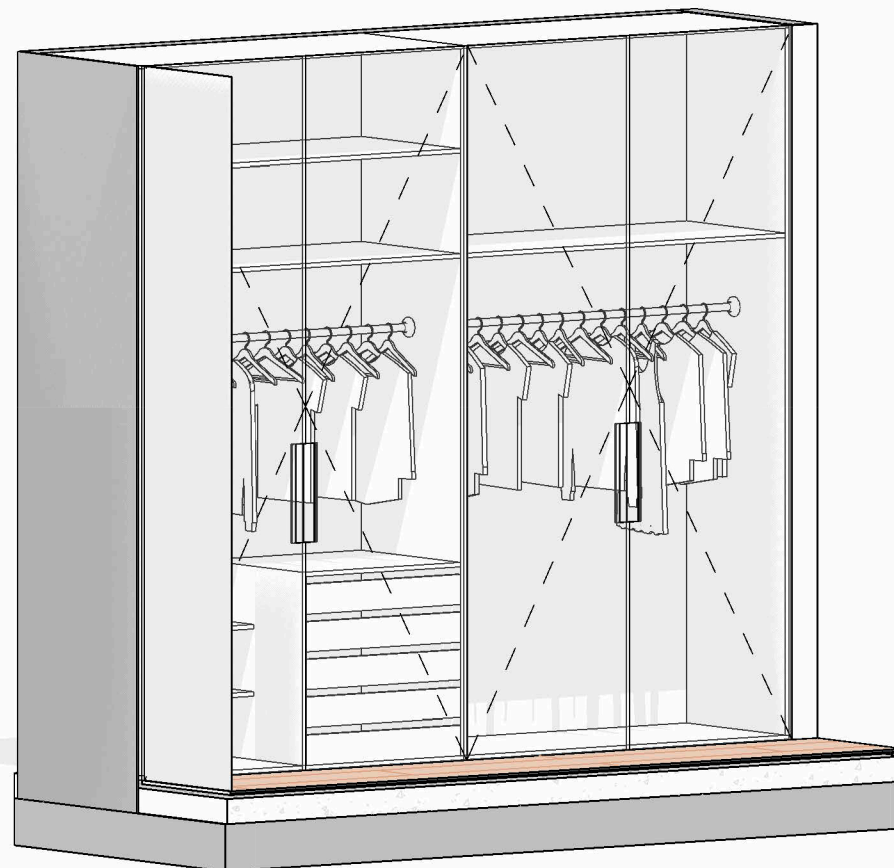


Шафа в коридорі

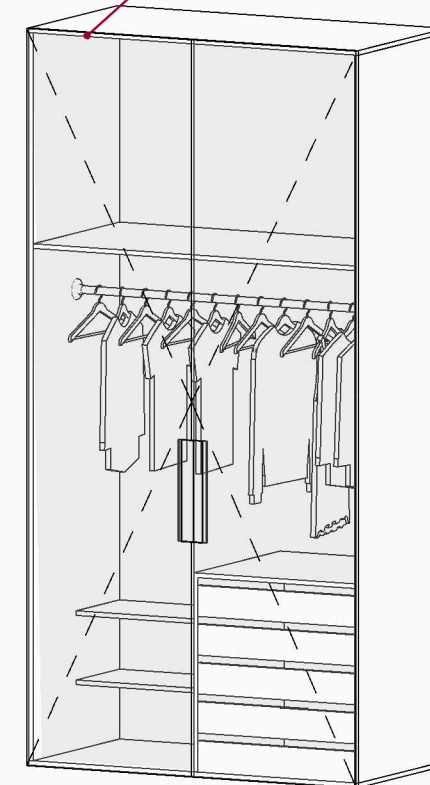


INTERIOR DESIGNER
Vitalina Monich

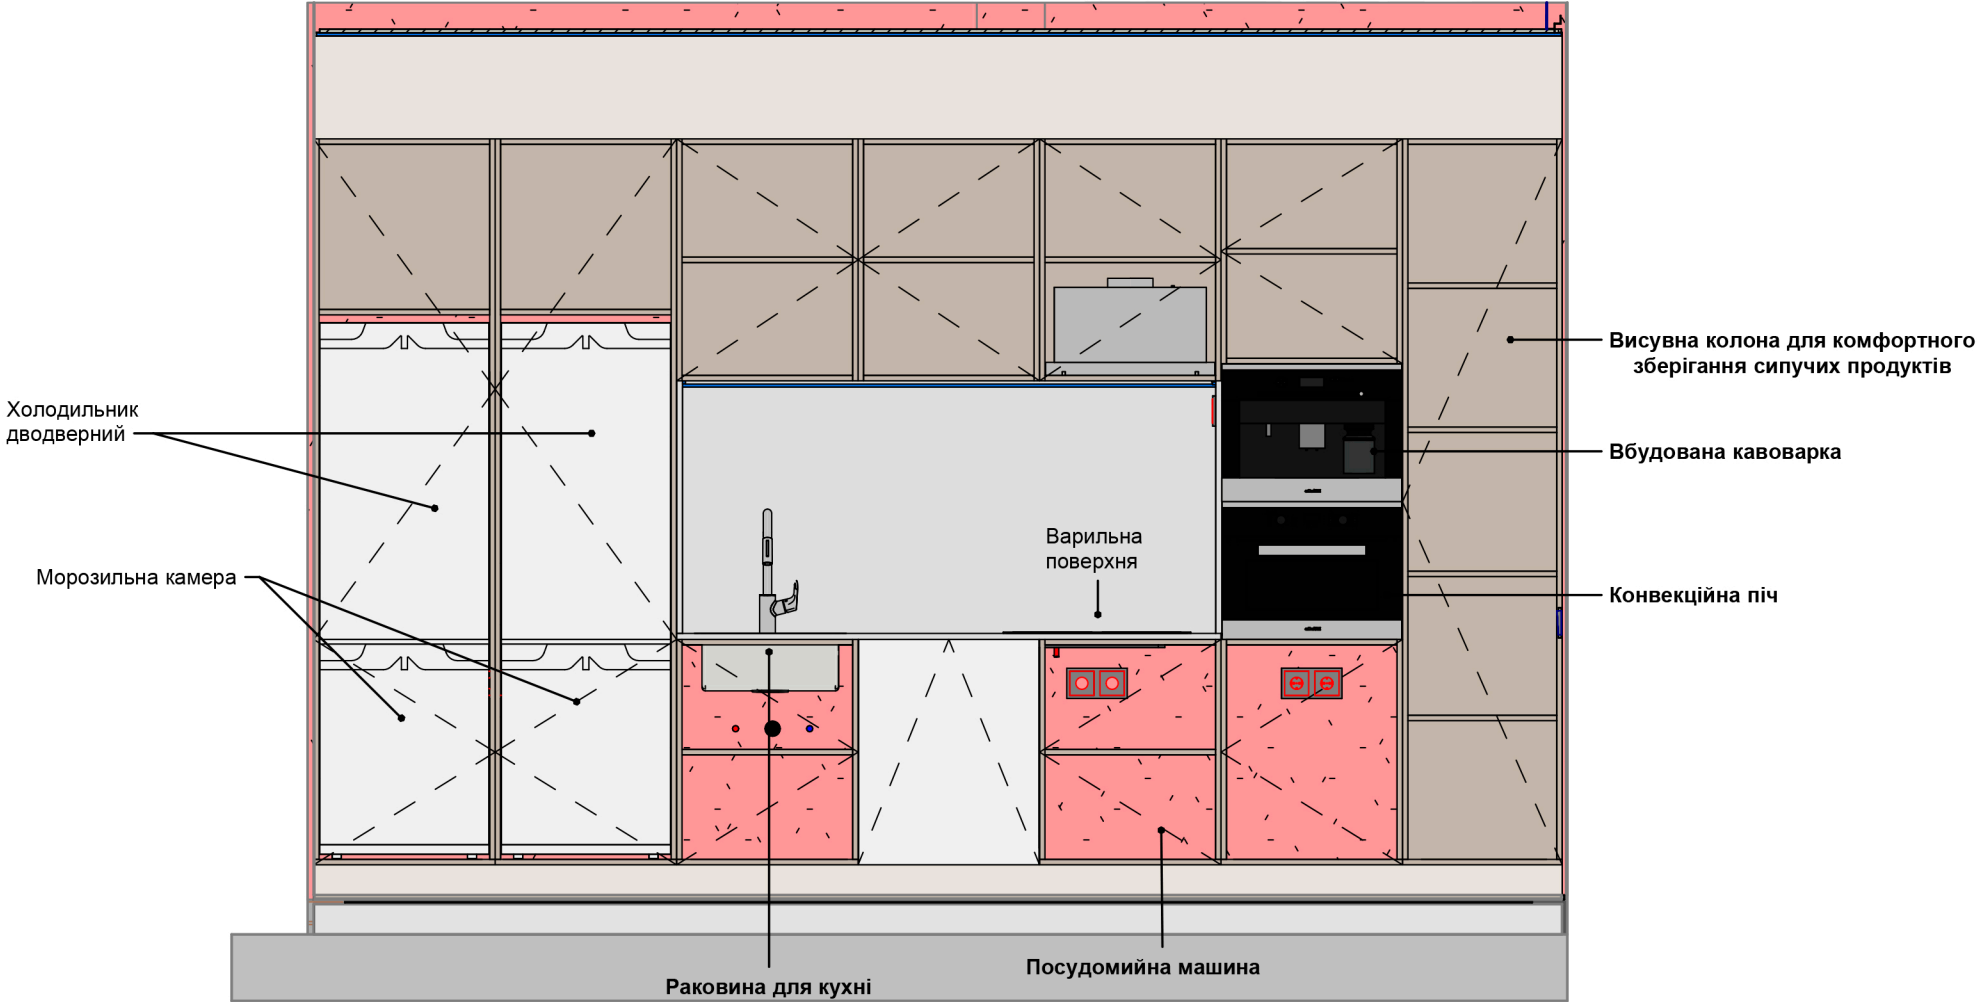

- Корпус шафи - дерева
- У кухонних меблях присутні:
- Холодильник дводверний
 - Морозильна камера
 - Посудомийна машина
 - Раковина для кухні
 - Варильна поверхня
 - Вбудована кавоварка
 - Конвекційна піч
 - Висувна колона для комфортного зберігання сипучих продуктів

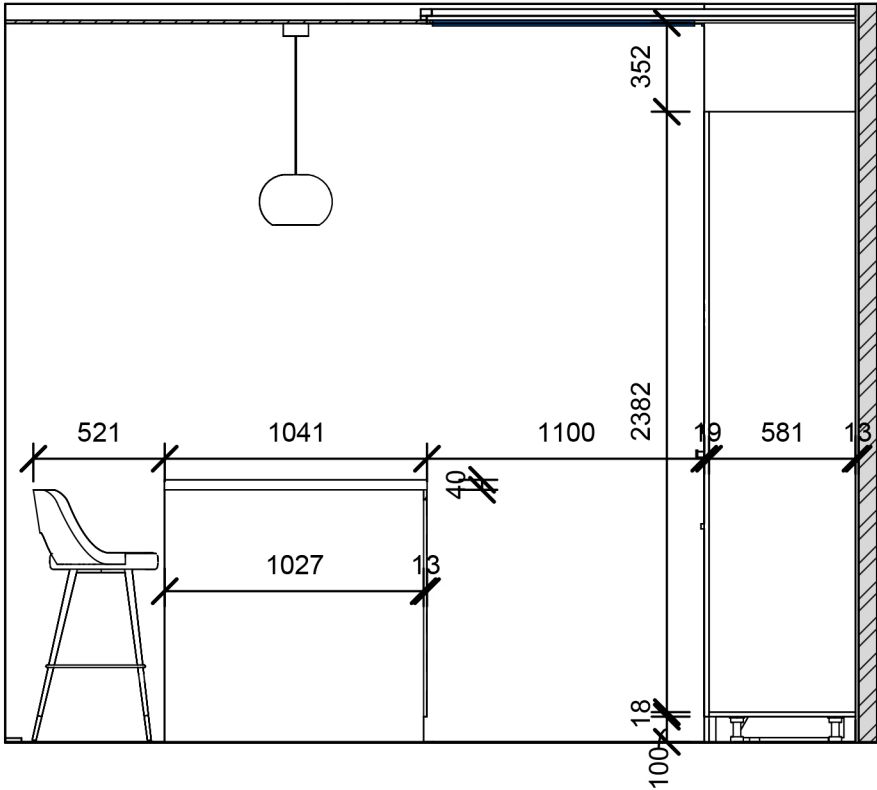


Вид збоку

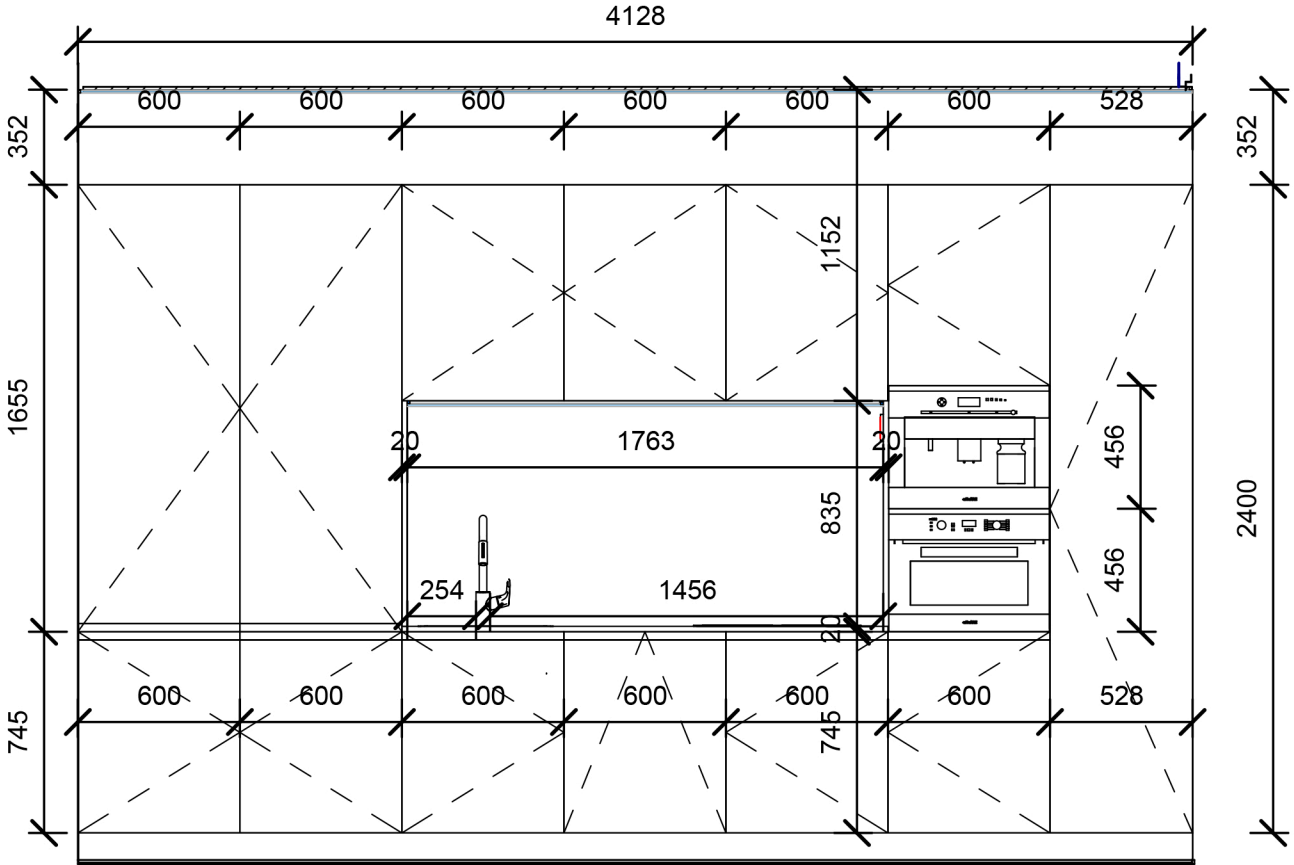

Вигляд спереду




INTERIOR DESIGNER
Vitalina Monich

- Корпус шафи - дерева
- Фасади шаф - скло
- Штанга для одягу - алюміній пофарбований білий матовий.

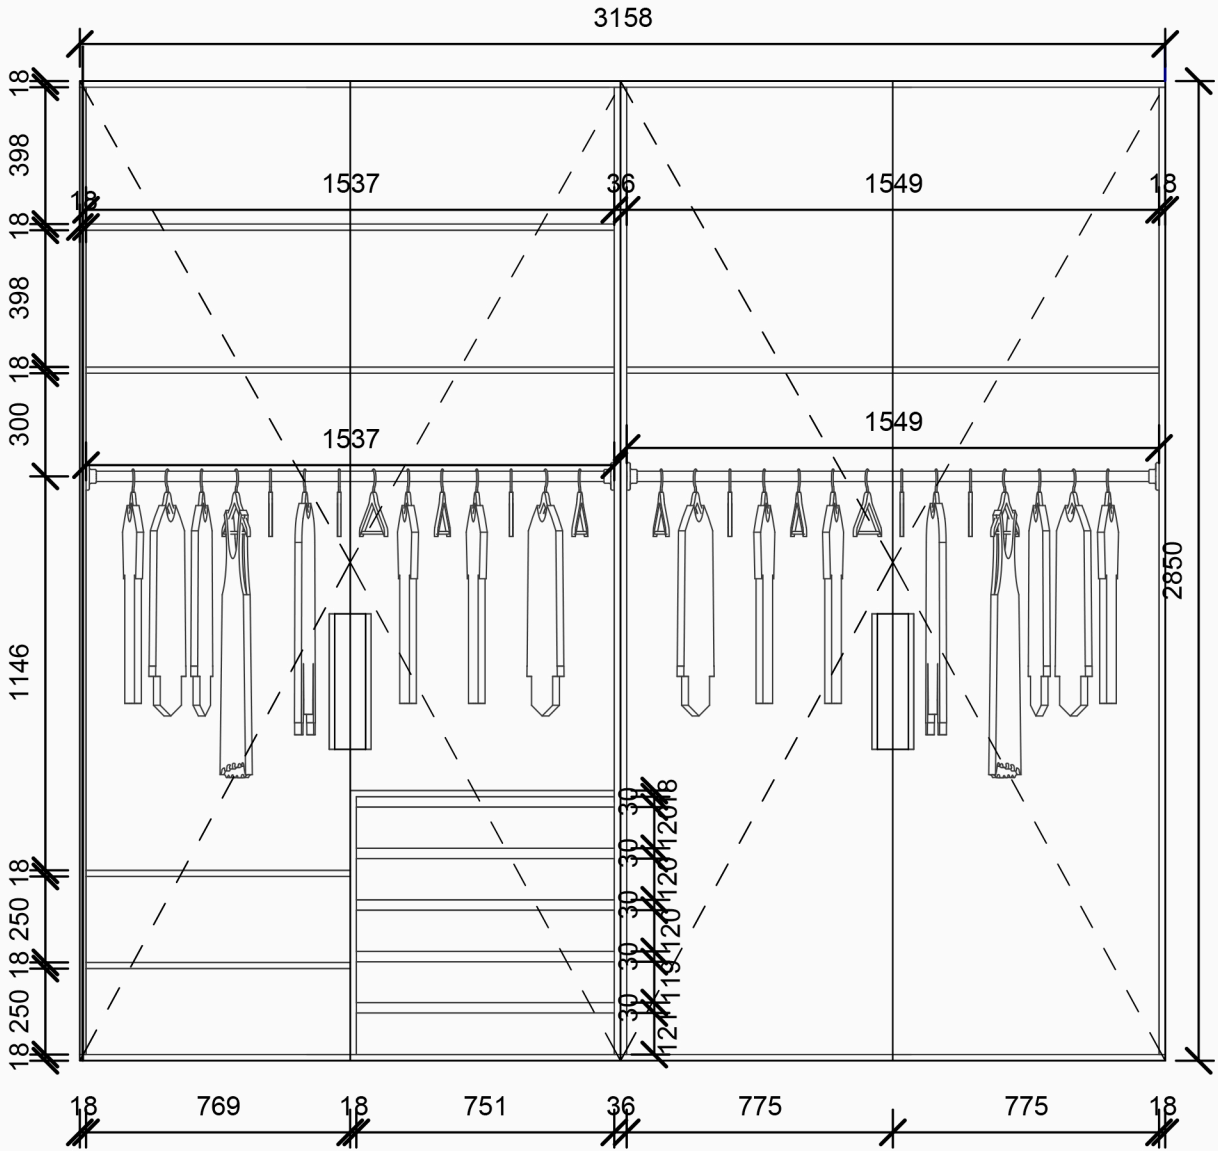

INTERIOR DESIGNER
Vitalina Monich

- Корпус острова - деревина
- Стільниця острова - мармур

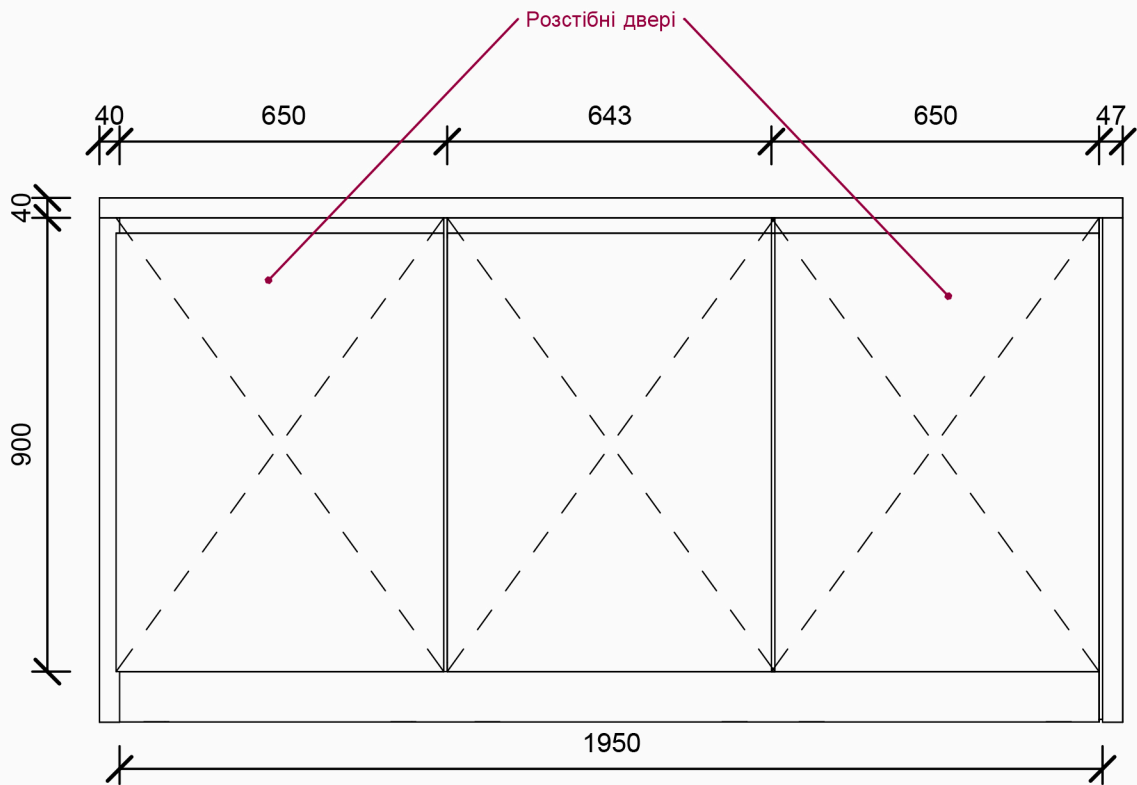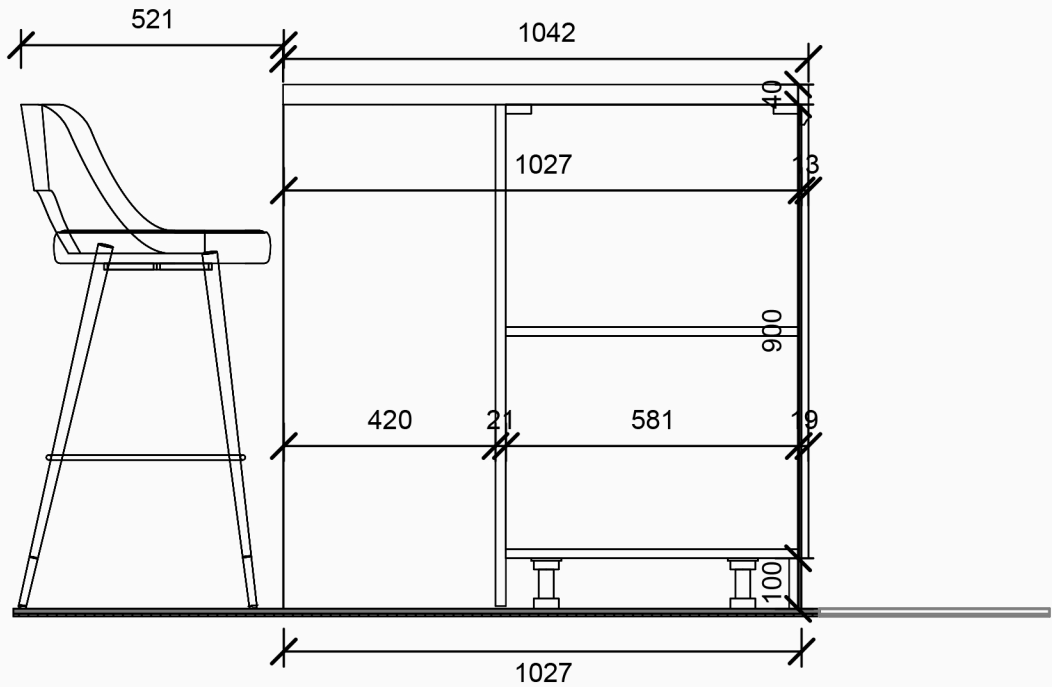
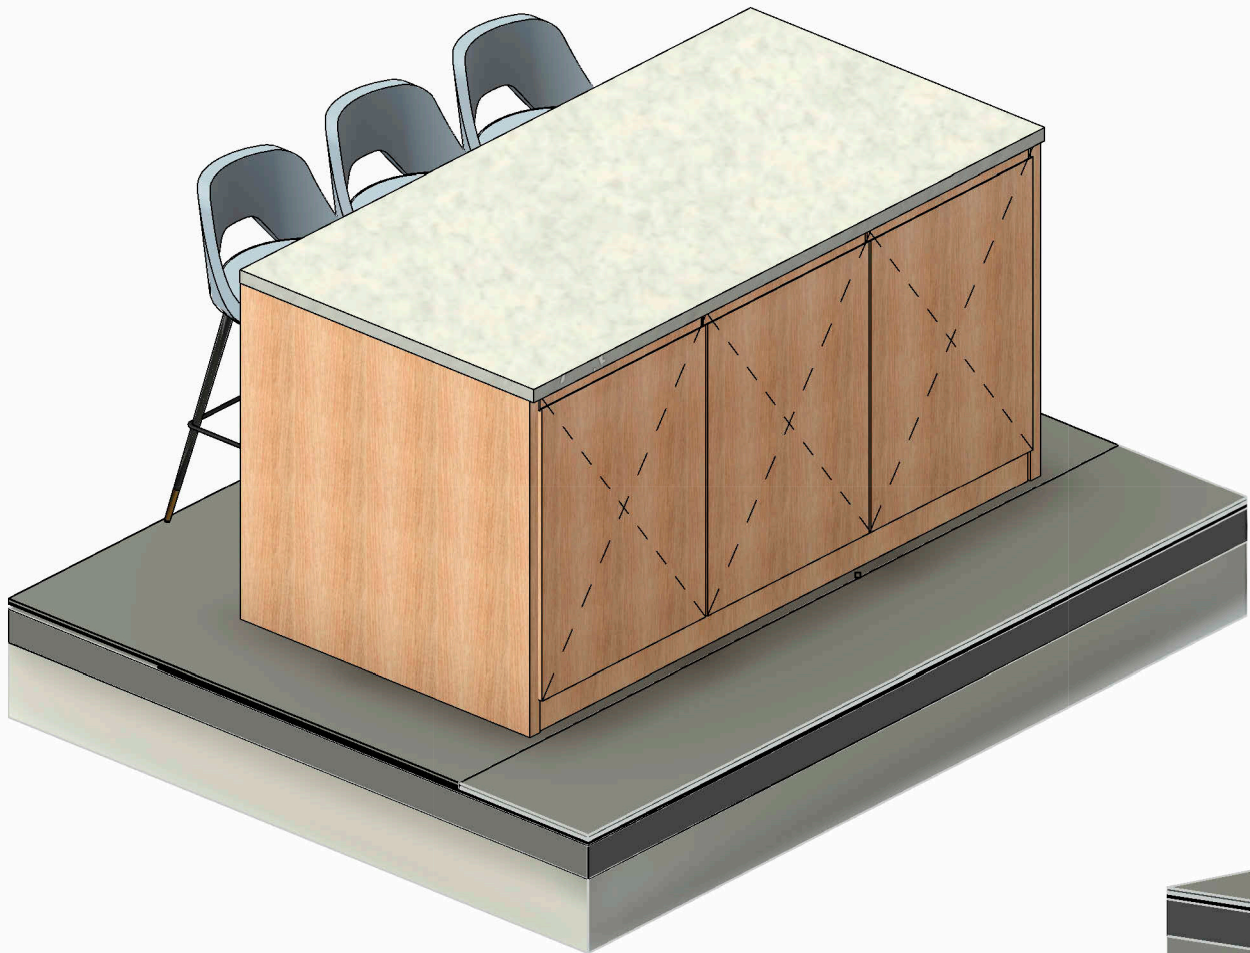


INTERIOR DESIGNER
Vitalina Monich


Специфікація приміщень


№	назва приміщення	площа
1	Передпокій	4.26 м²
2	Санвузол-1	2.40 м²
3	Санвузол-2	6.40 м²
4	Кухня-вітальня	45.06 м²
5	Спальня	18.10 м²
6	лоджія	7.58 м²
		83.80 м²

УМОВНІ ПОЗНАЧЕННЯ ПЛАНУ РОЗЕТОК

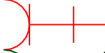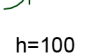-  - розетка 220в
-  - розетка 220в з кришкою
-  - інтернет розетка 220в
-  - TV розетка
-  - HDMI розетка
-  - загрузка
-  - аудіо_розетка_1х
-  h=100 - висота розміщення
-  - виведення дроту під LED підсвічування
-  - вихід кабелю під обладнання

ПРИМІТКИ:
1. Даний план розглядати разом з розгортками приміщень, планами освітлення.
2. Відмітки висоти вказані від рівня чистої підлоги до центру елемента.
3. Розподільючий щит розміщується в приміщенні №1 згідно з проектом електромереж.

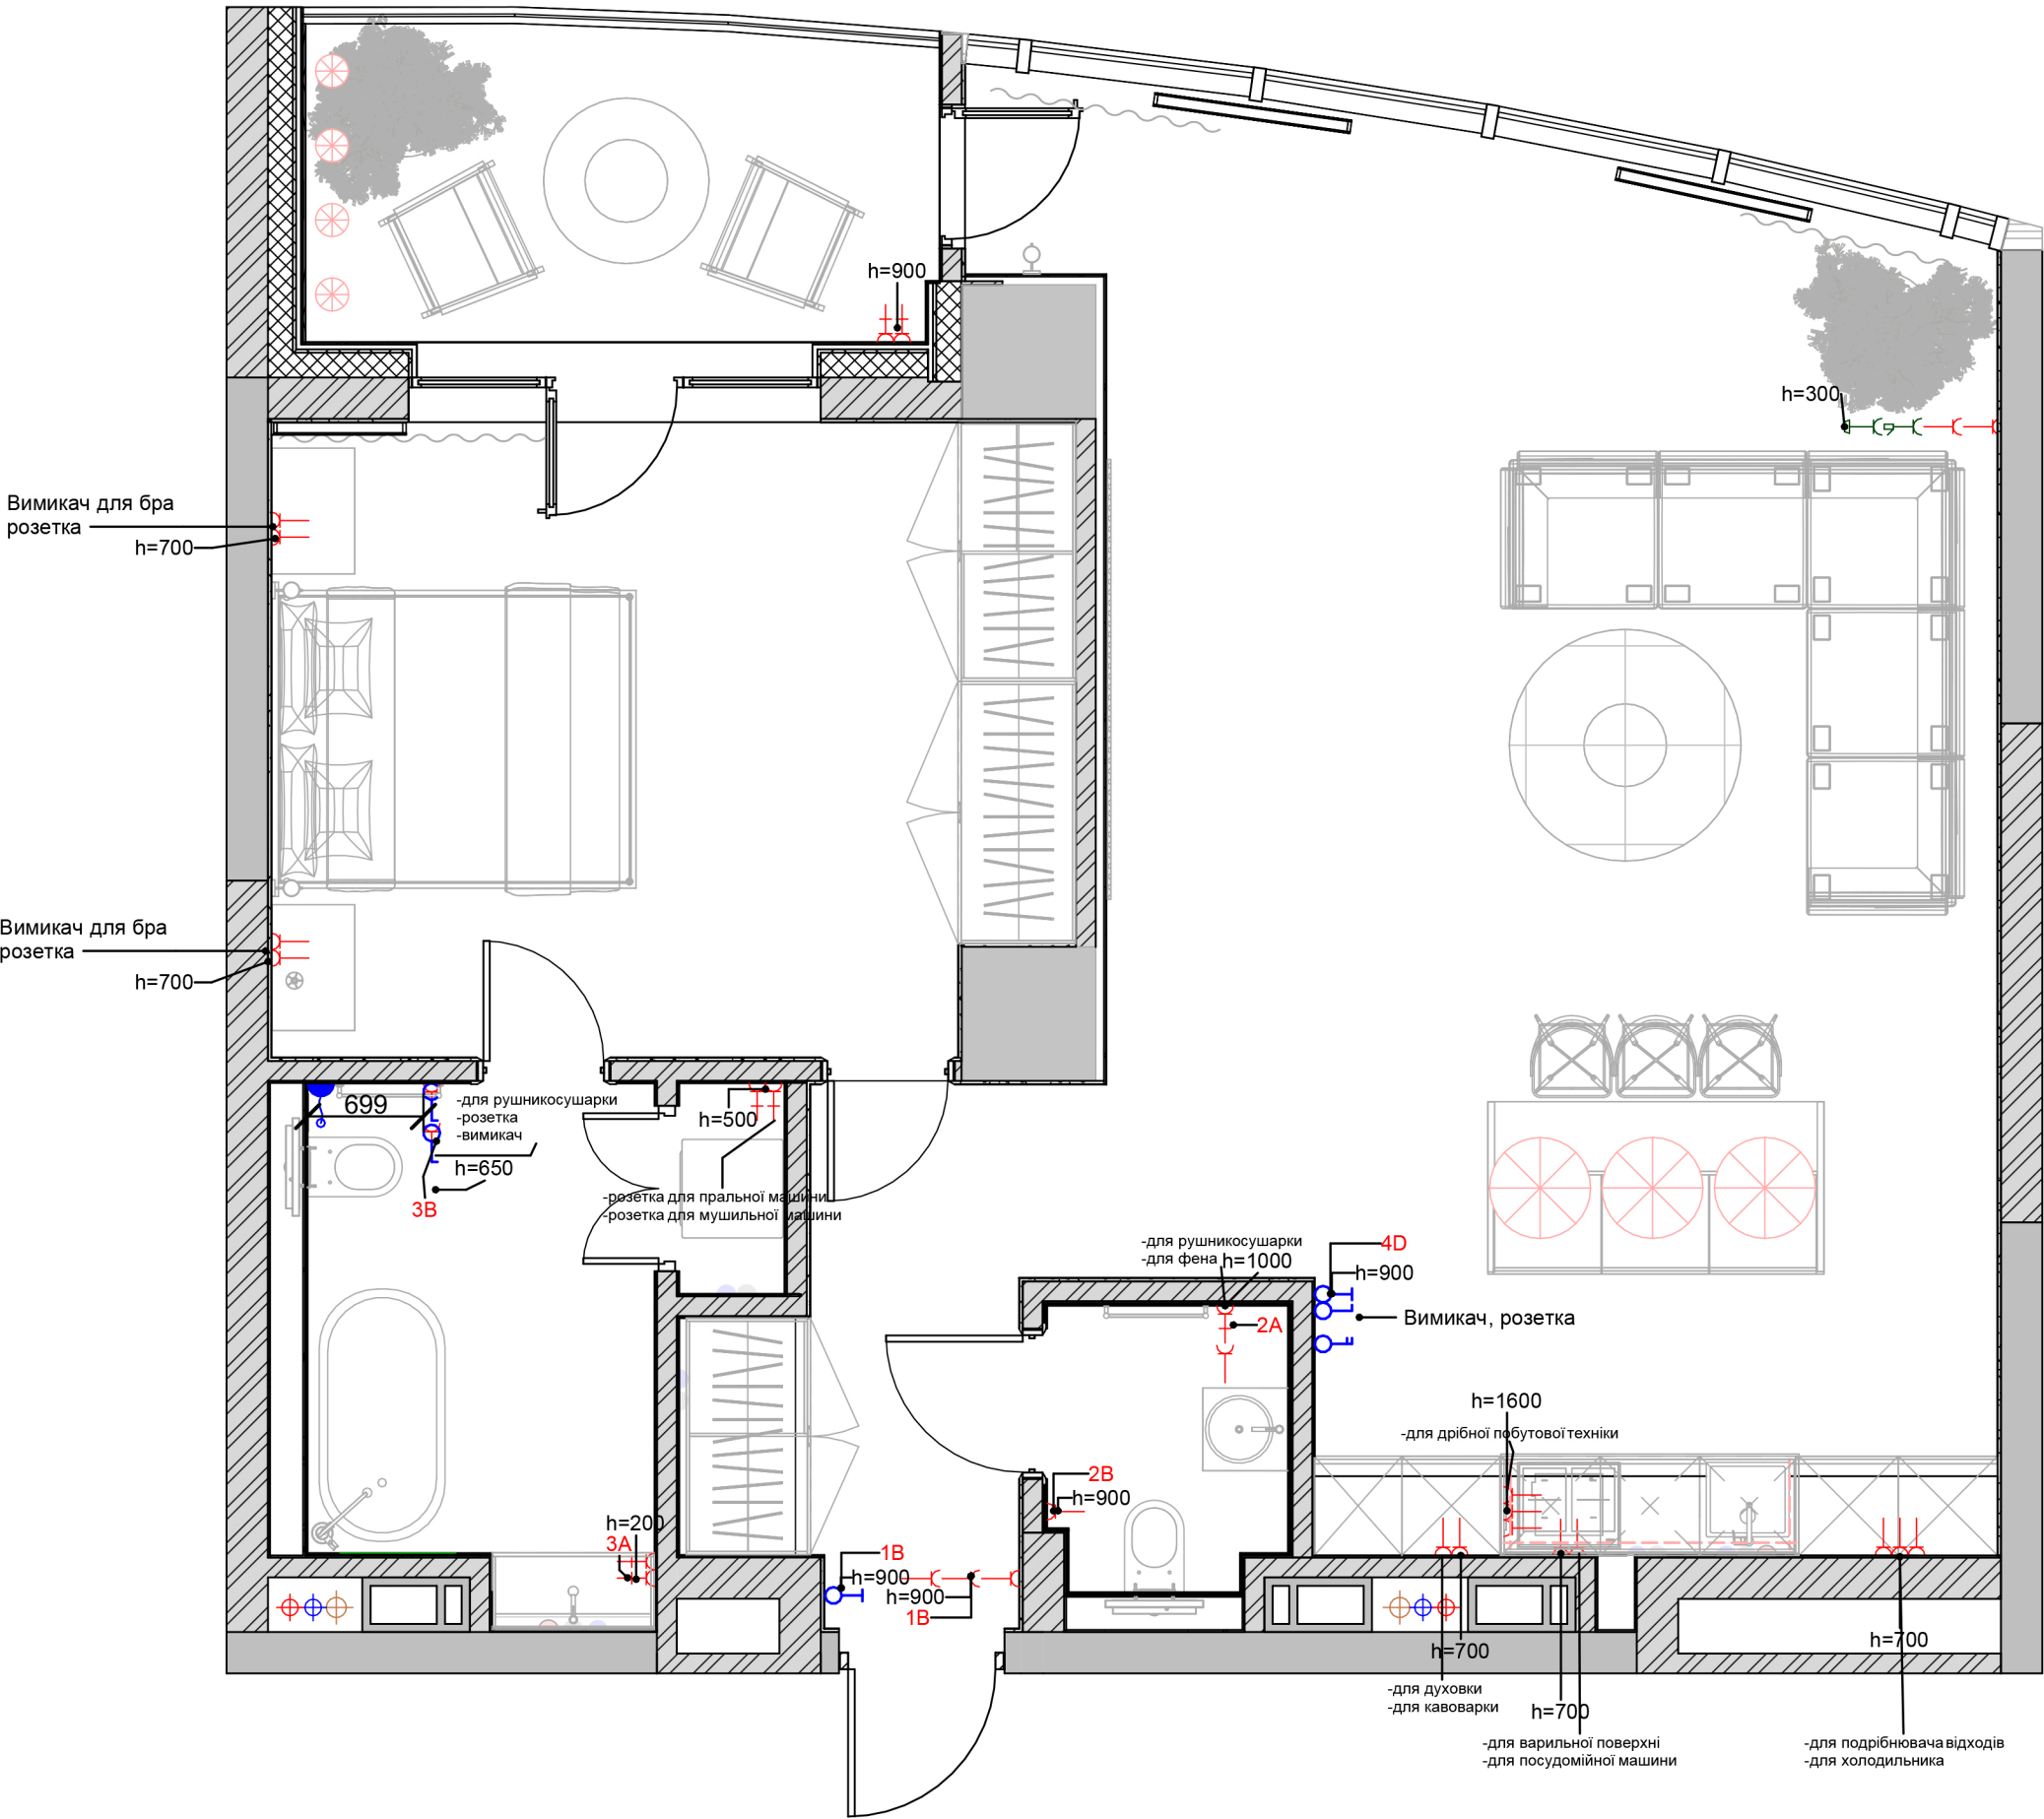

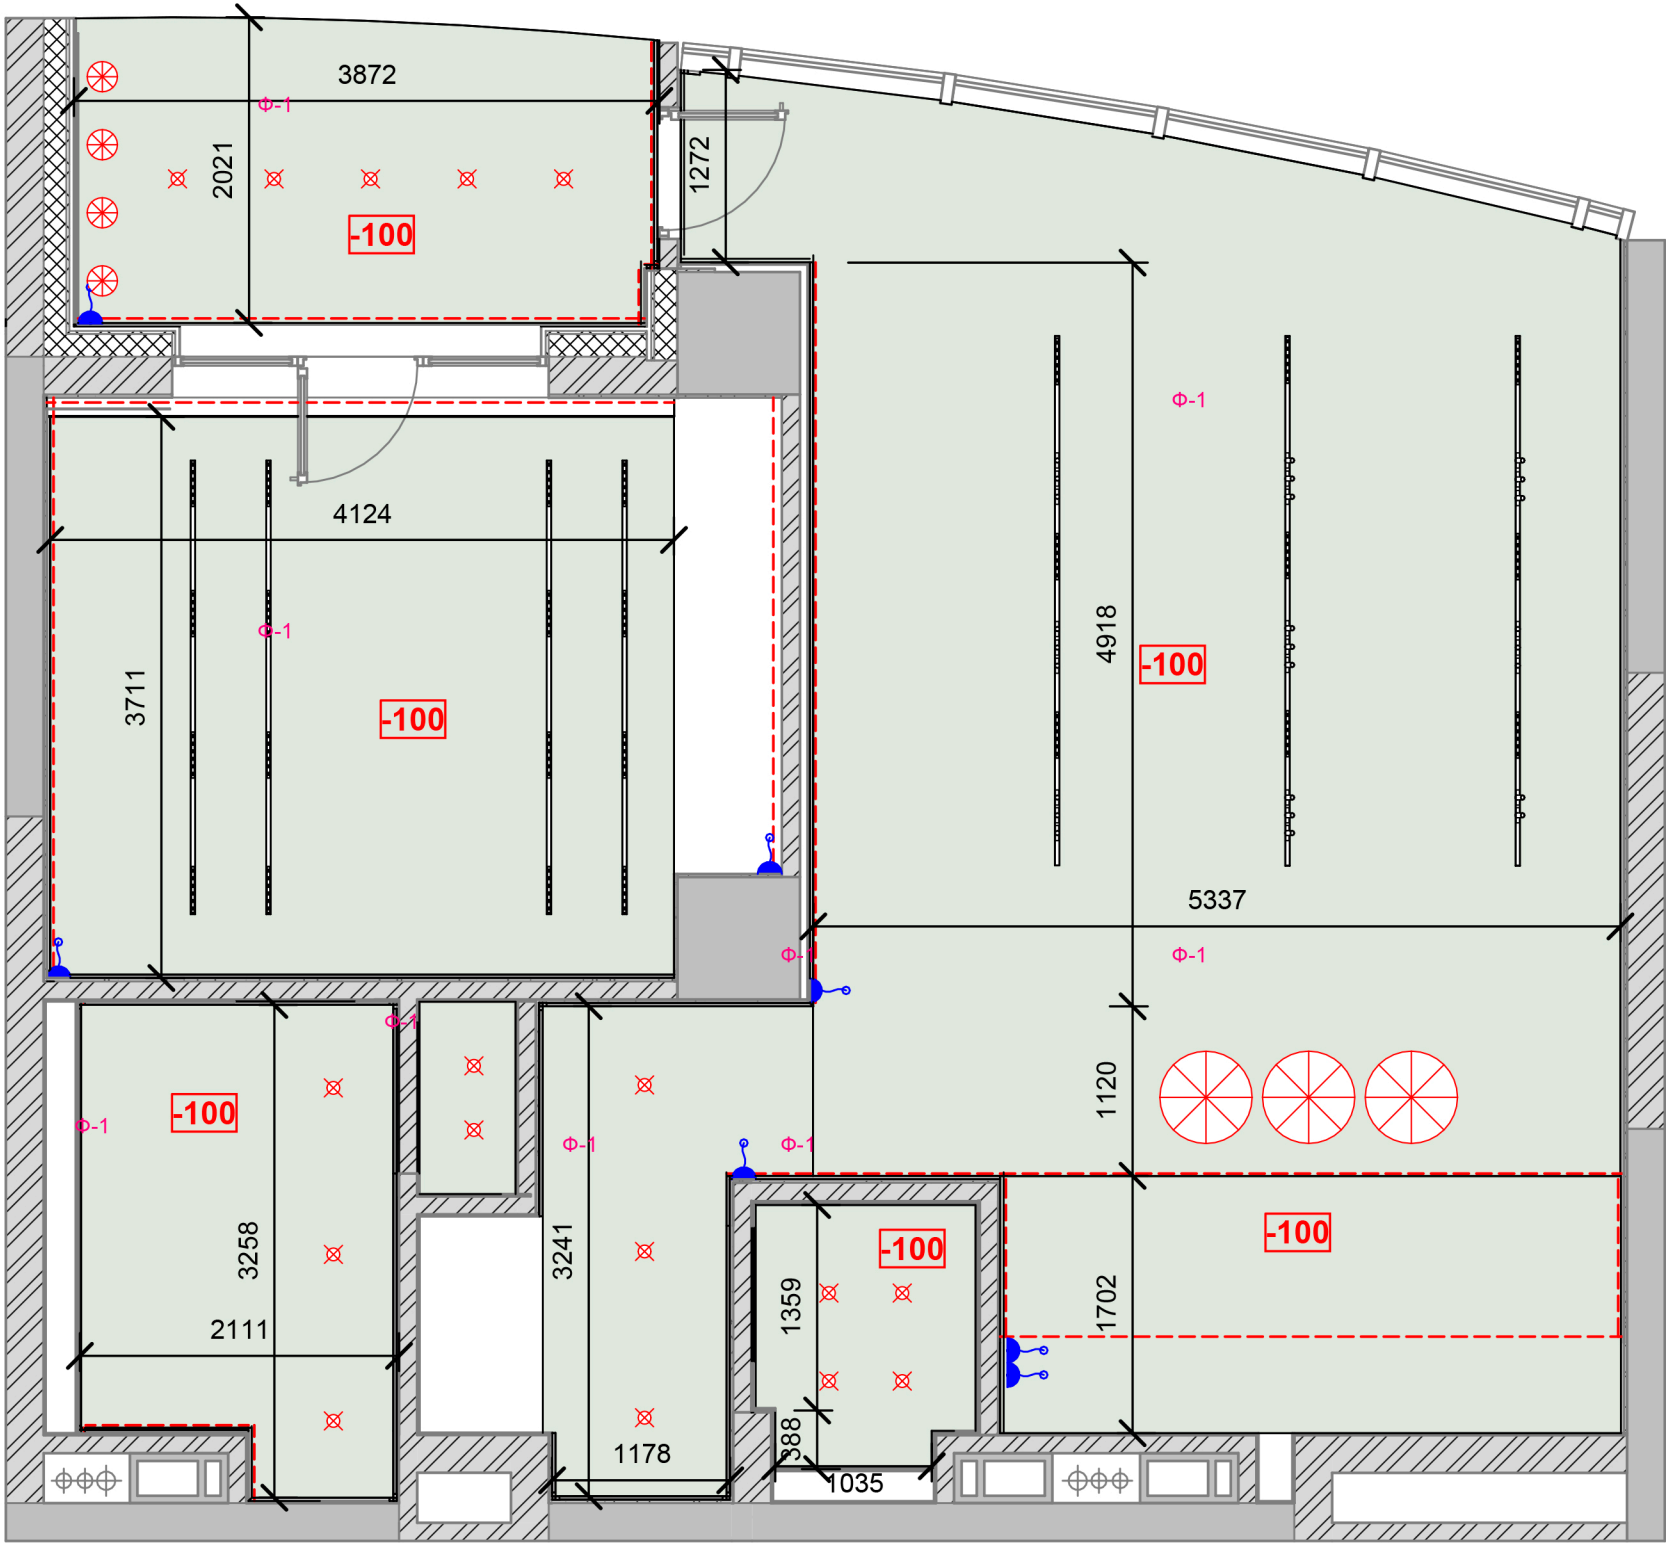

ПЛАН СТЕЛЬ

INTERIOR DESIGNER
Vitalina Monich

Відомість стель	
Описание	Площа
Вертикальні ділянки стелі	0.78 м²
Стеля-гипсокартон на каркасі -12,5 мм	80.33 м²
81.11 м²	

Відомість оздоблення стель		
Марка	Матеріал	Площа
Φ-1	фарба-1	80.33 м²
80.33 м²		

ПЛАН РОЗМІЩЕННЯ
СВІТИЛЬНИКІВ ТА ЇХ
МАРКУВАННЯ



INTERIOR DESIGNER
Vitalina Monich


Експлікація приміщення

№	назва приміщення	площа
1	Передпокій	4.26 м²
2	Санвузол-1	2.40 м²
3	Санвузол-2	6.40 м²
4	Кухня-вітальня	45.06 м²
5	Спальня	18.10 м²
6	лоджія	7.58 м²

83.80 м²

Умовні позначення плану
маркування світильників

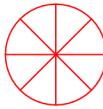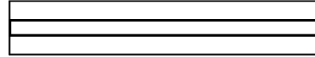-  - Підвісний світильник
-  - Вбудований світильник
-  - Бра
-  - Трековий світильник з прямою
-  - Трековий вбудований світильник
-  - LED
-  - Шинопровід для треківих світильників

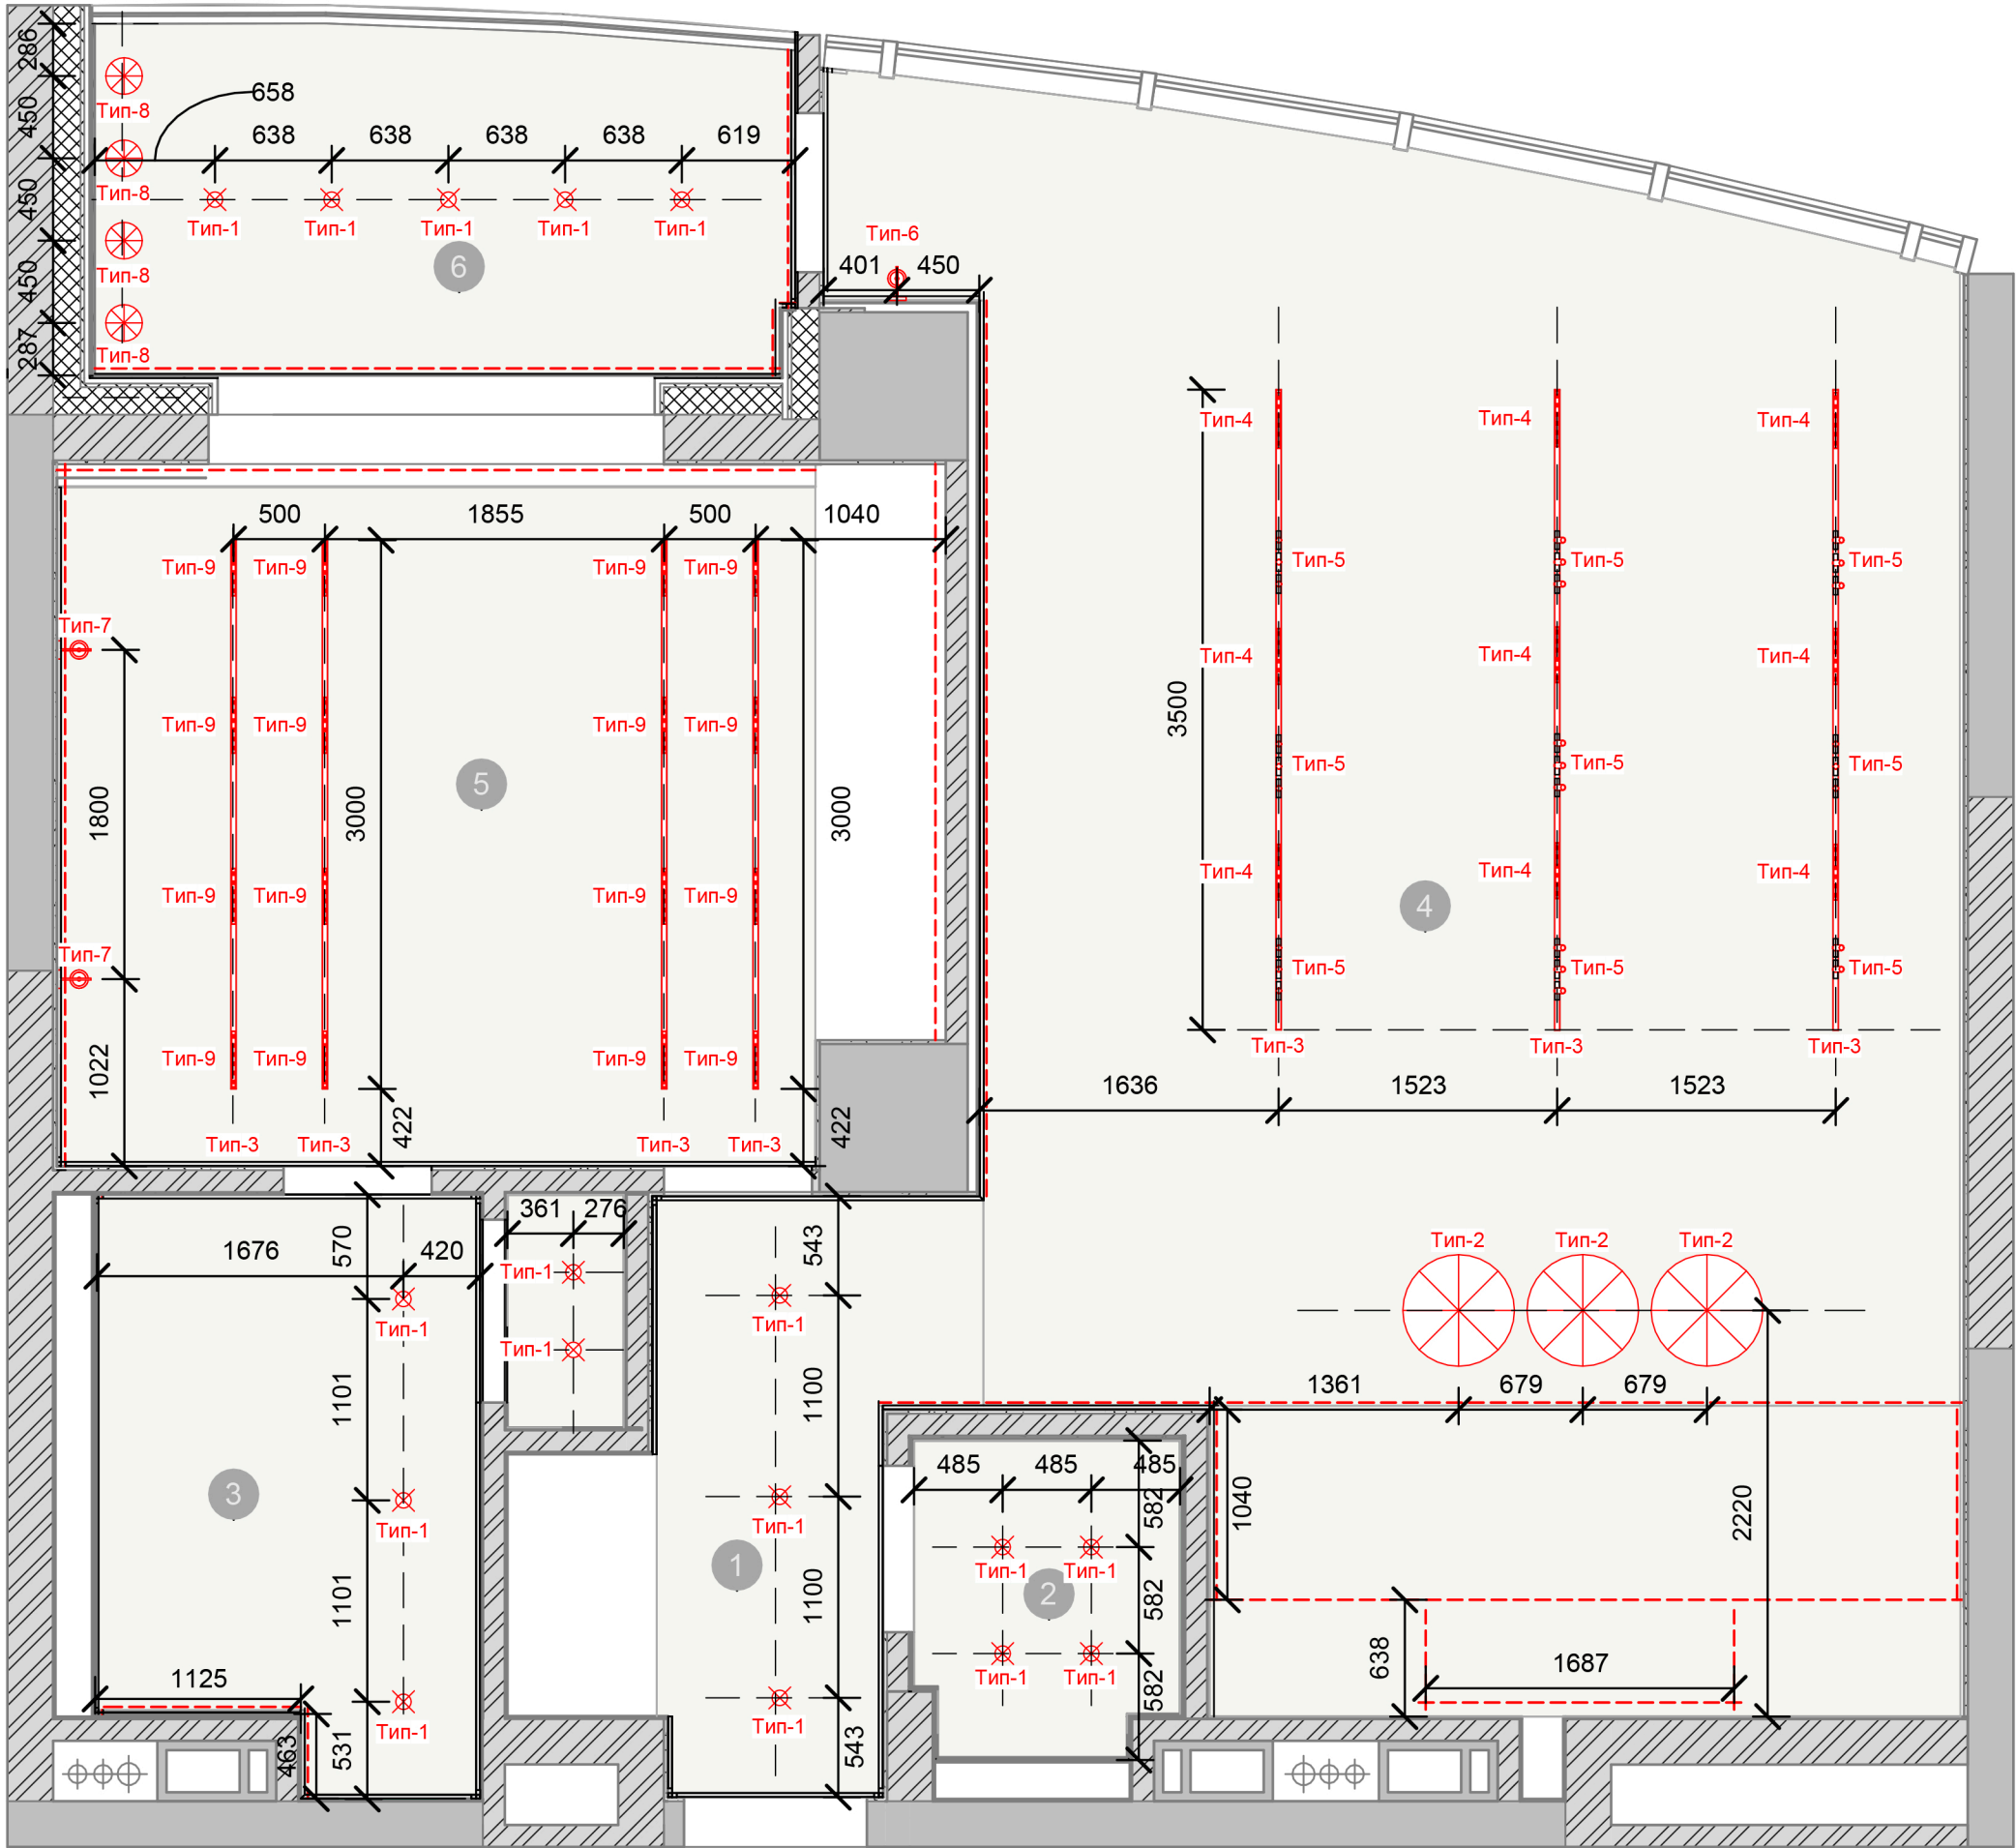

INTERIOR DESIGNER
Vitalina Monich

Єксплікація приміщення.


№	назва приміщення	площа
1	Передпокій	4.26 м ²
2	Санвузол-1	2.40 м ²
3	Санвузол-2	6.40 м ²
4	Кухня-вітальня	45.06 м ²
5	Спальня	18.10 м ²
6	лоджія	7.58 м ²


83.80 M²

Умовні позначення плану груп освітлення

-
- The diagram illustrates four types of push-button switches and a LED connection diagram. Each switch is represented by a circle with a horizontal line extending to the right, ending in a T-shaped contact. The first switch is labeled '- вимикач 1к'. The second switch is labeled '- Вимикач_1клавiшний_ перемикач'. The third switch is labeled '- Вимикач перехресний'. The fourth switch is labeled '- Вимикач_2 клавiшний_'. Below these, the text 'h=100' is followed by '- висота розмiщення'. At the bottom, a blue circle represents a LED, with a wavy line extending upwards to a small circle, labeled '- виведення дроту пiд LED пiдсвiчування'.
- вимикач 1к
 - Вимикач_1клавiшний_ перемикач
 - Вимикач перехресний
 - Вимикач_2 клавiшний_
 - h=100 - висота розмiщення
 - виведення дроту пiд LED пiдсвiчування


INTERIOR DESIGNER
Vitalina Monich

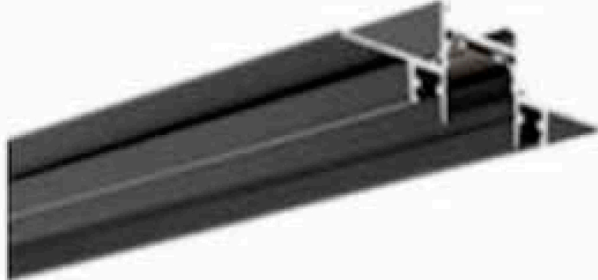Специфікація світильників					
Маркировка	Виробник	Опис	Тип монтажу	Кількість	Зображення
Тип-1		Вбудований світильник	Deep LED 1.0, 3000K, White	17	
Тип-2		Підвісний світильник		3	
Тип-3	XAL	Шинопровід для трекових світильників	Вбудований	7	
Тип-4		Трековий світильник у вітальні		9	
Тип-5	XAL	Трековий світильник з прямою у вітальні	Вбудований	26	
Тип-6		Бра на проході		1	
Тип-7		Бра над ліжком		2	
Тип-8		Підвісний світильник на балконі		4	
Тип-9		Трековий світильник у спальні		16	
Тип-10	"Сталь-Про"	40x4	Led	19	

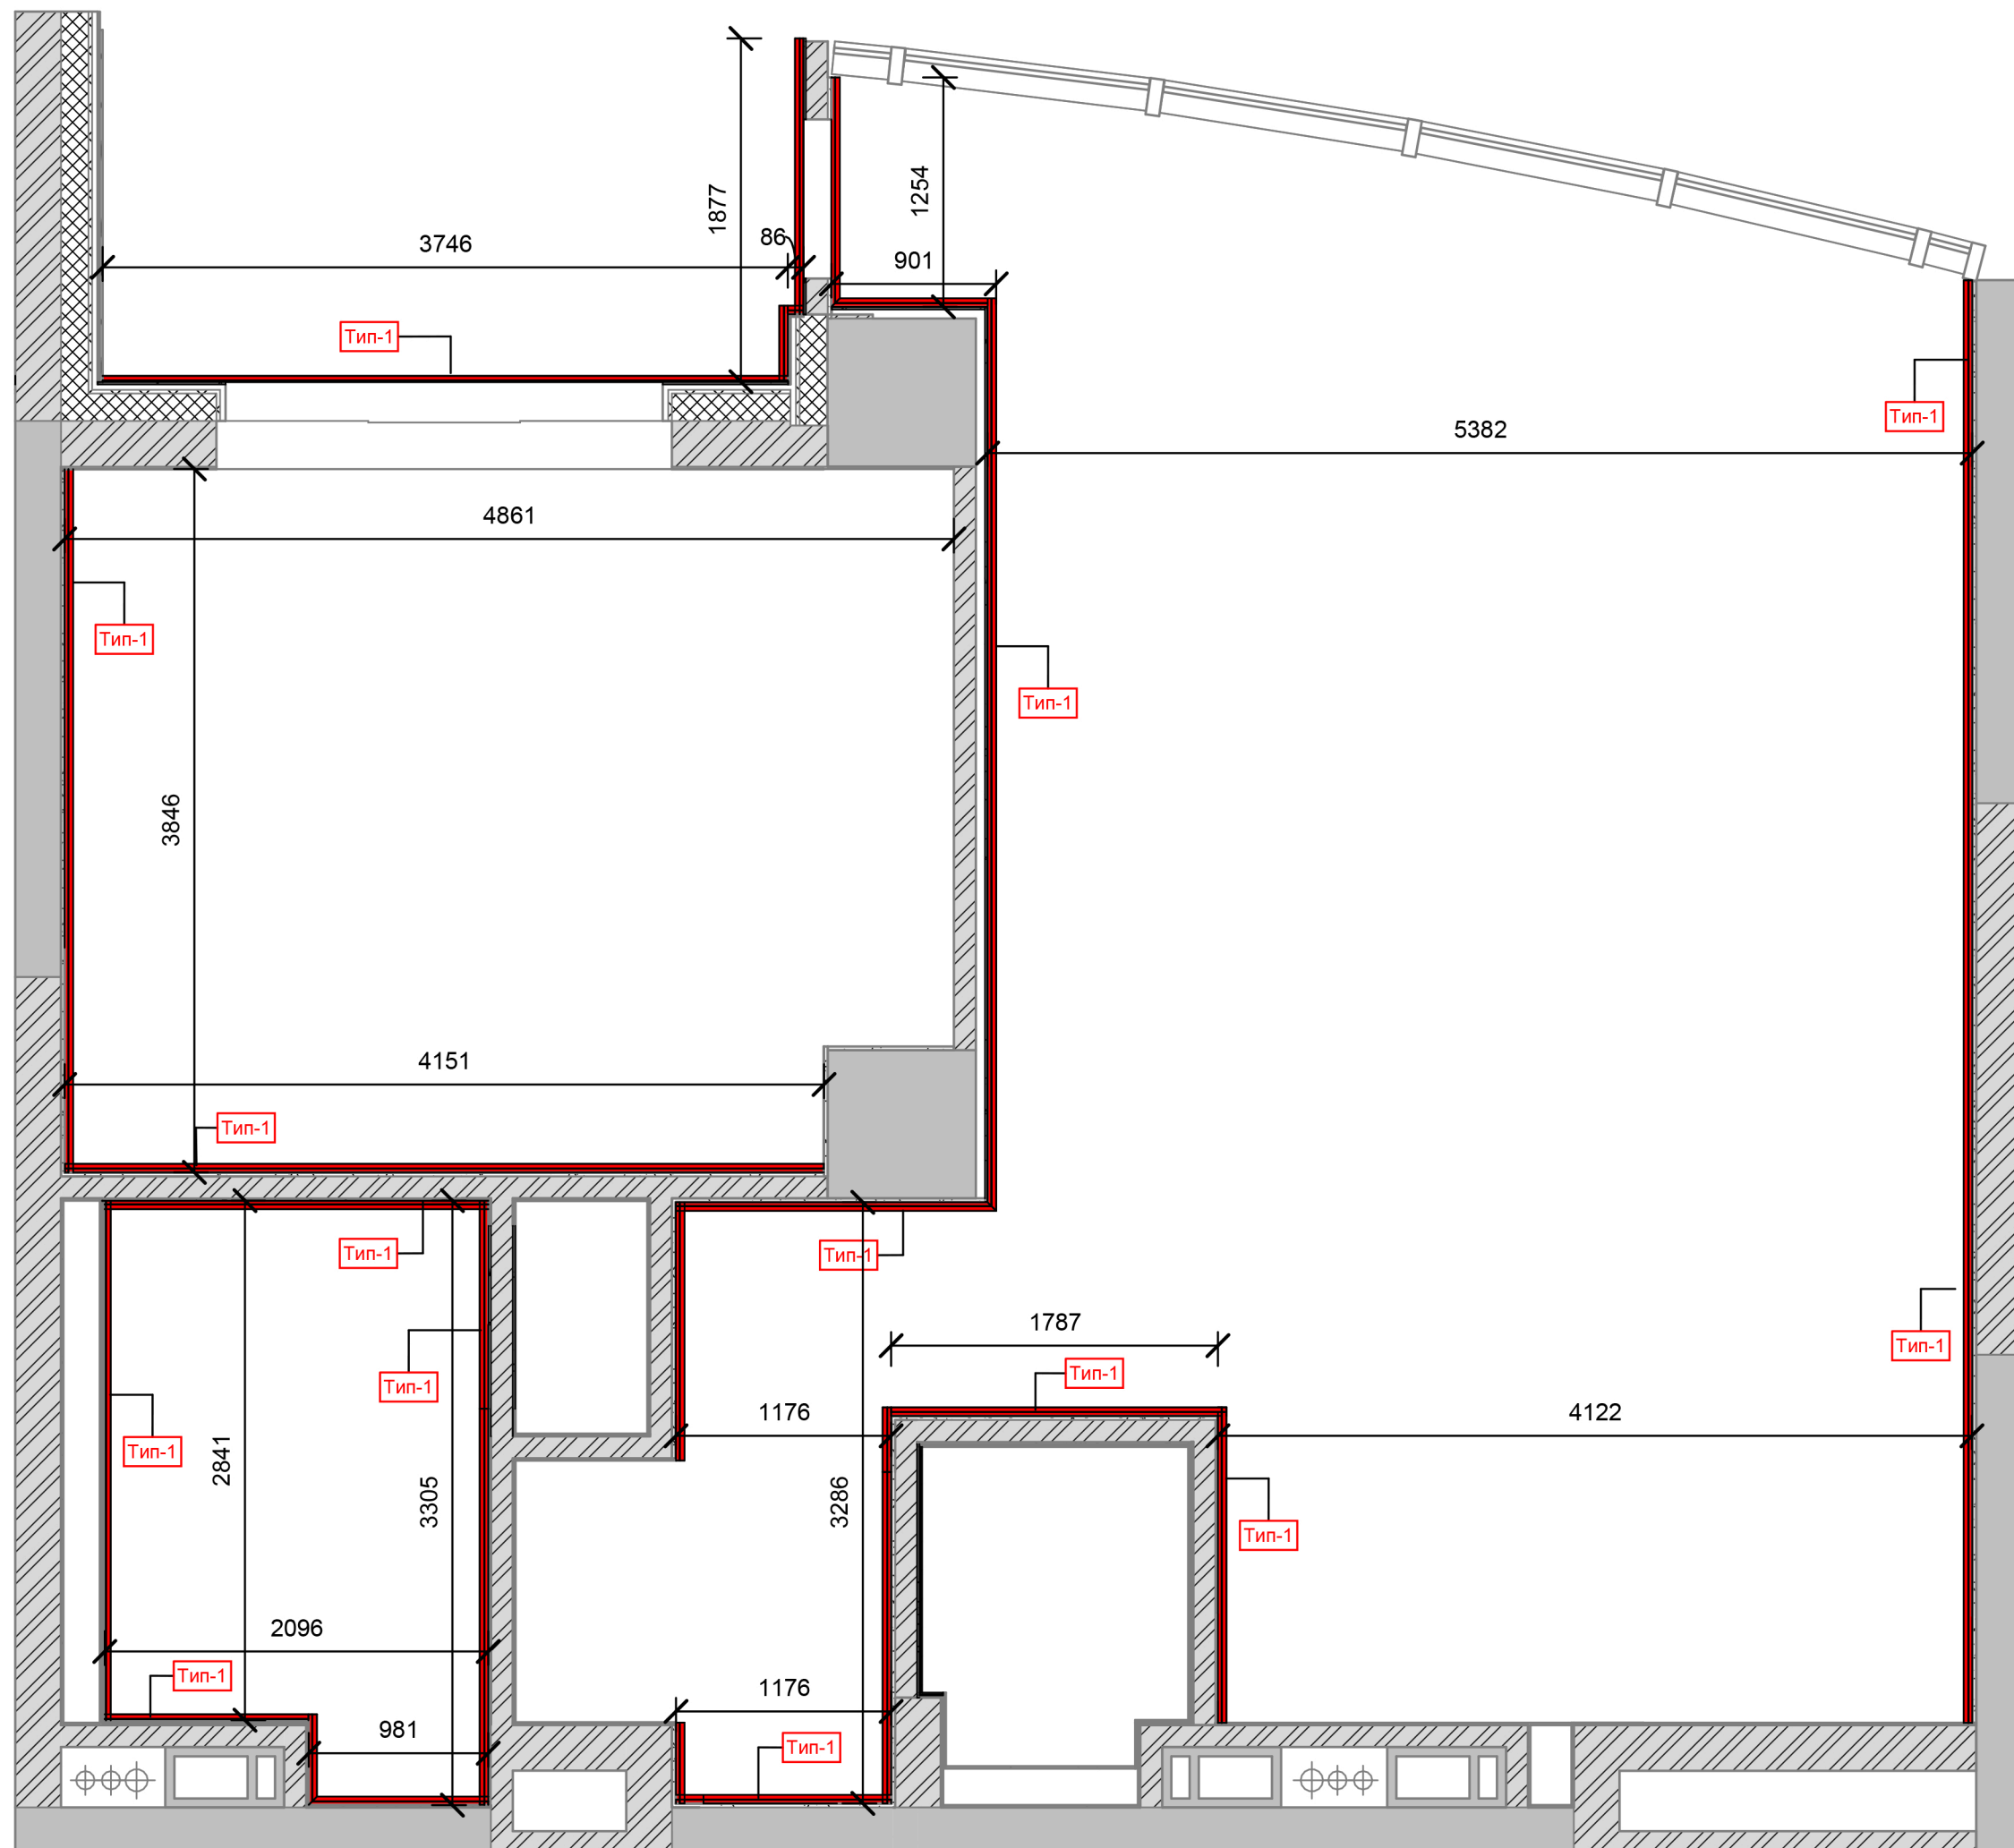


ФРАГМЕНТИ ПЛАНУ


ПРИМІТКИ:
Даний аркуш дивиться разом з
розгортками приміщень .

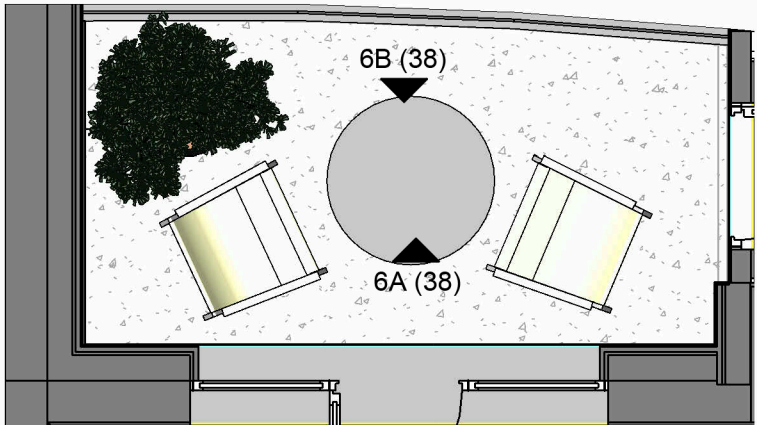


Фрагмент плану балкон

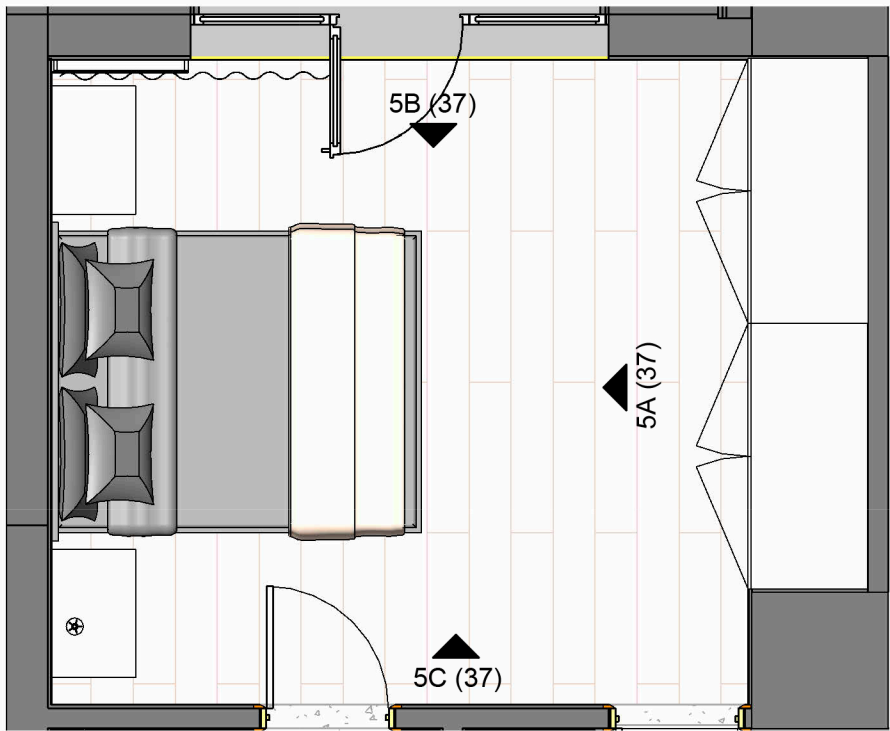


Фрагмент плану спальня

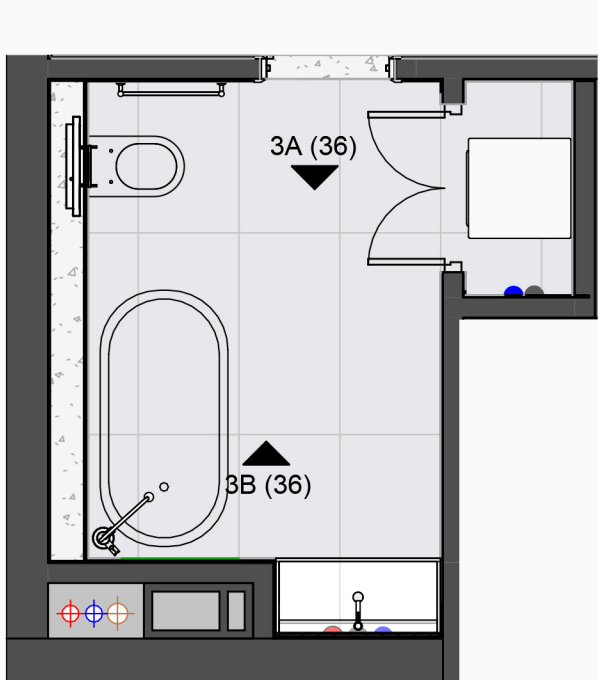


Фрагменти плану Майстер санвузол

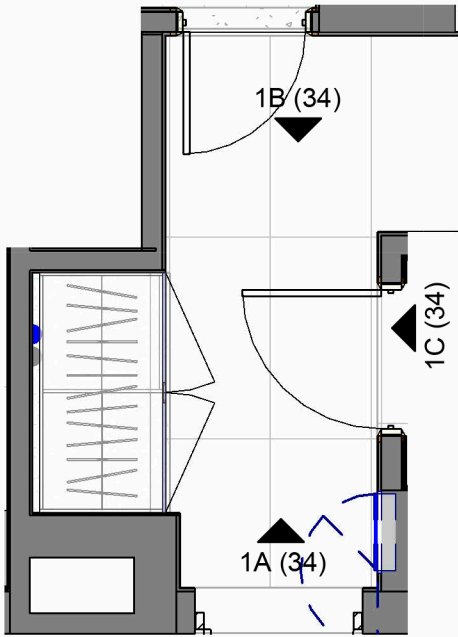

Фрагмент плану коридор

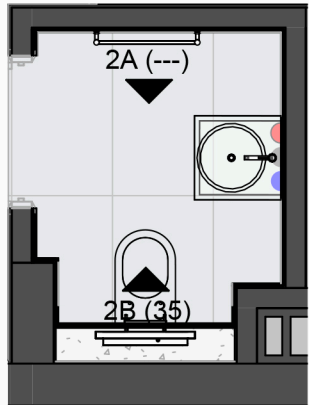

Фрагмент плану гостьовий санвузол

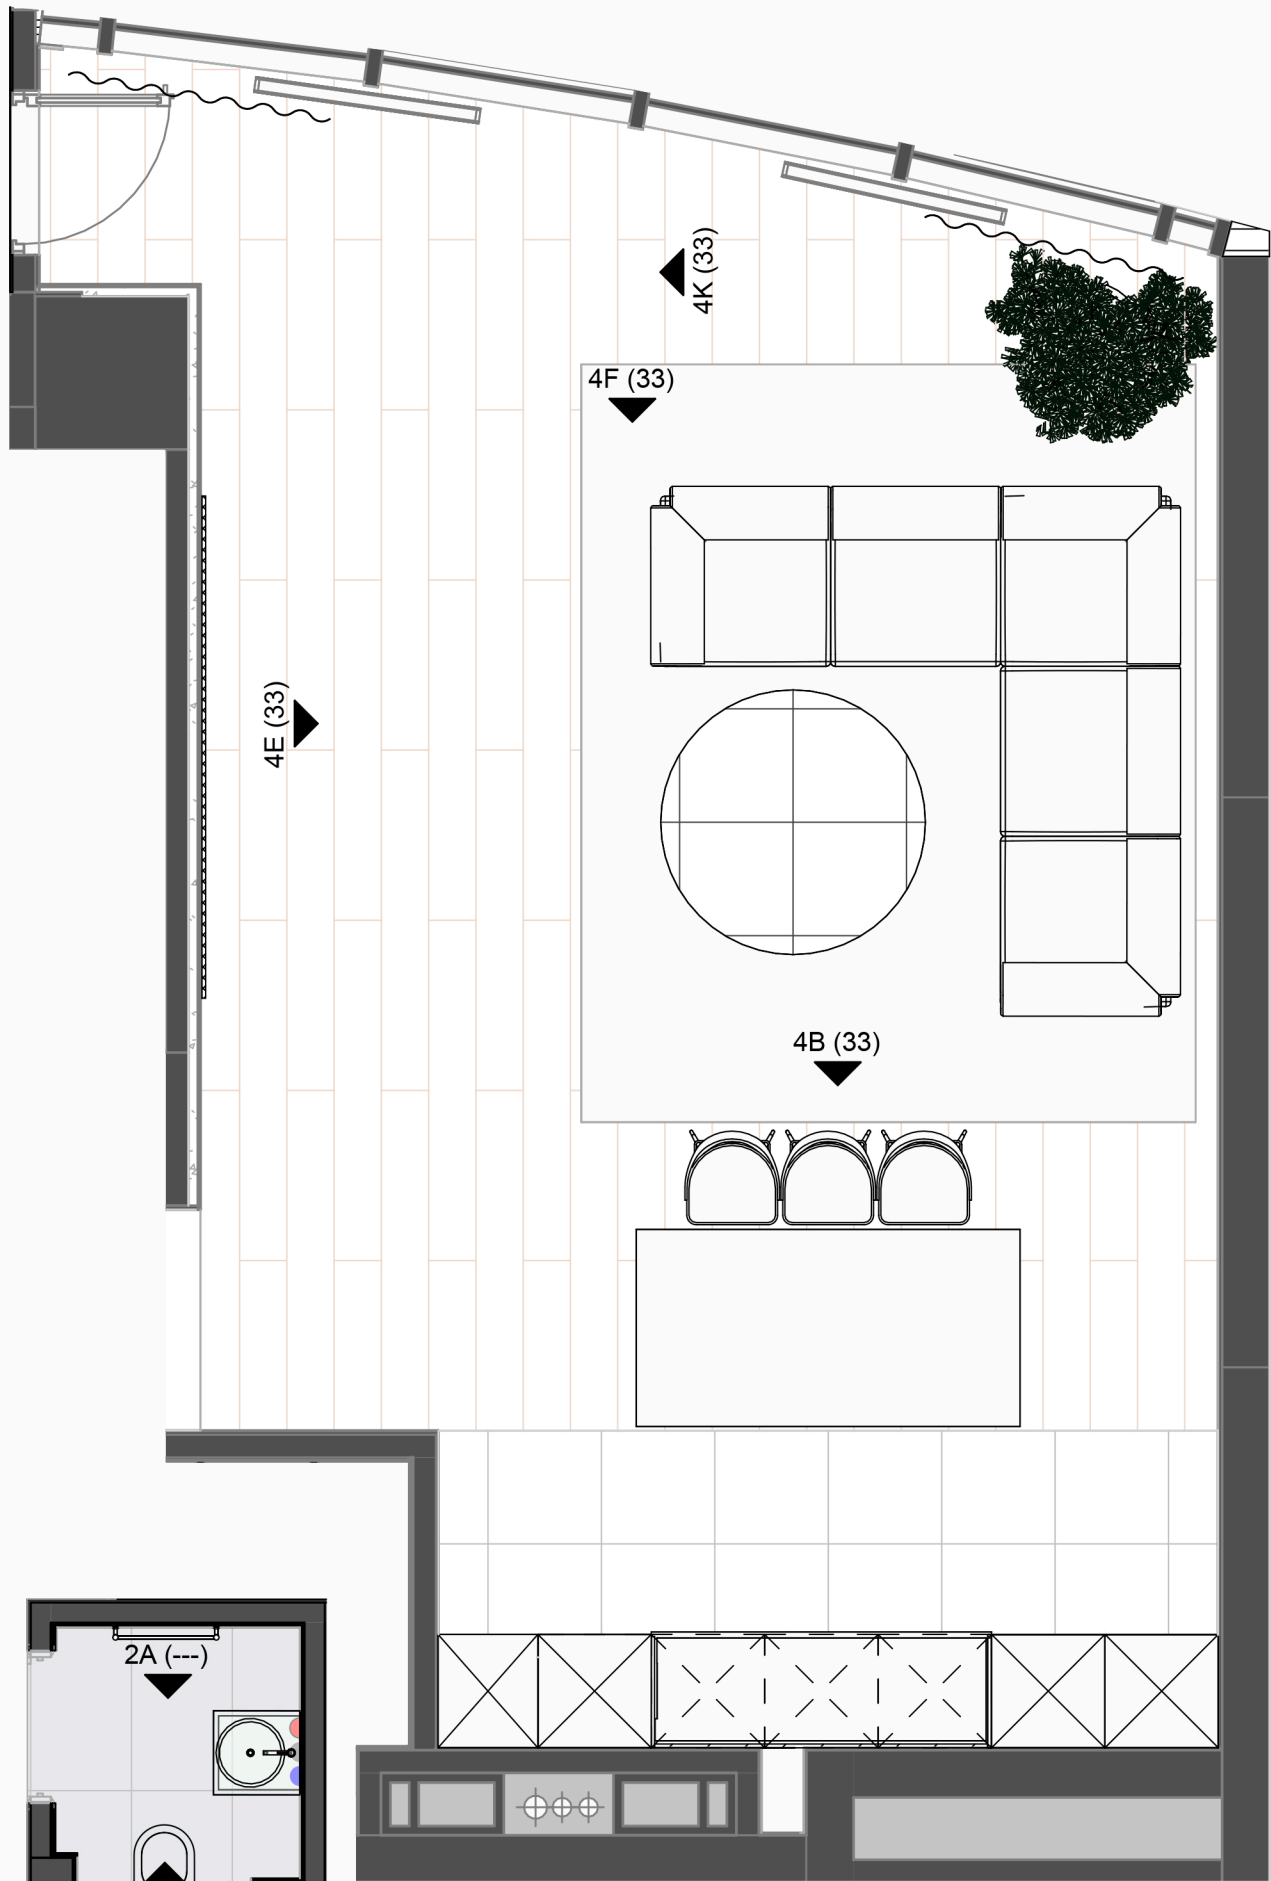


Фрагмент плану Кухня-Вітальня


Назва проєкту:
Taryan Towers

РОЗГОРТКИ
ПРИМІЩЕНЬ
Кухня-Вітальня


4E

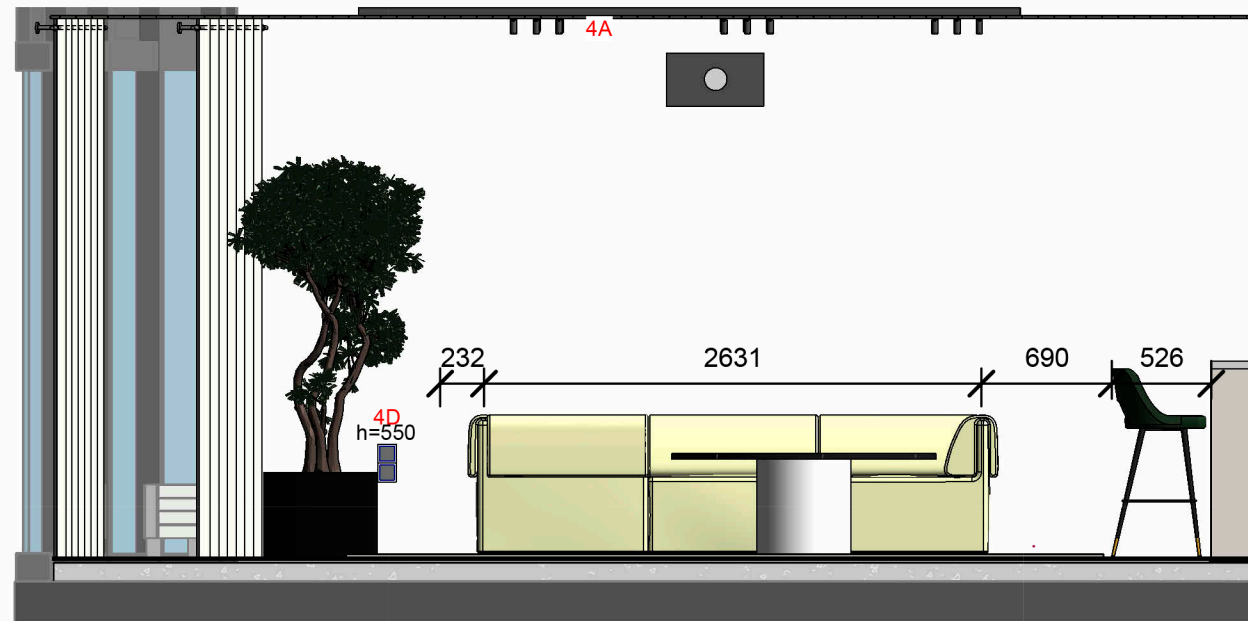

4K

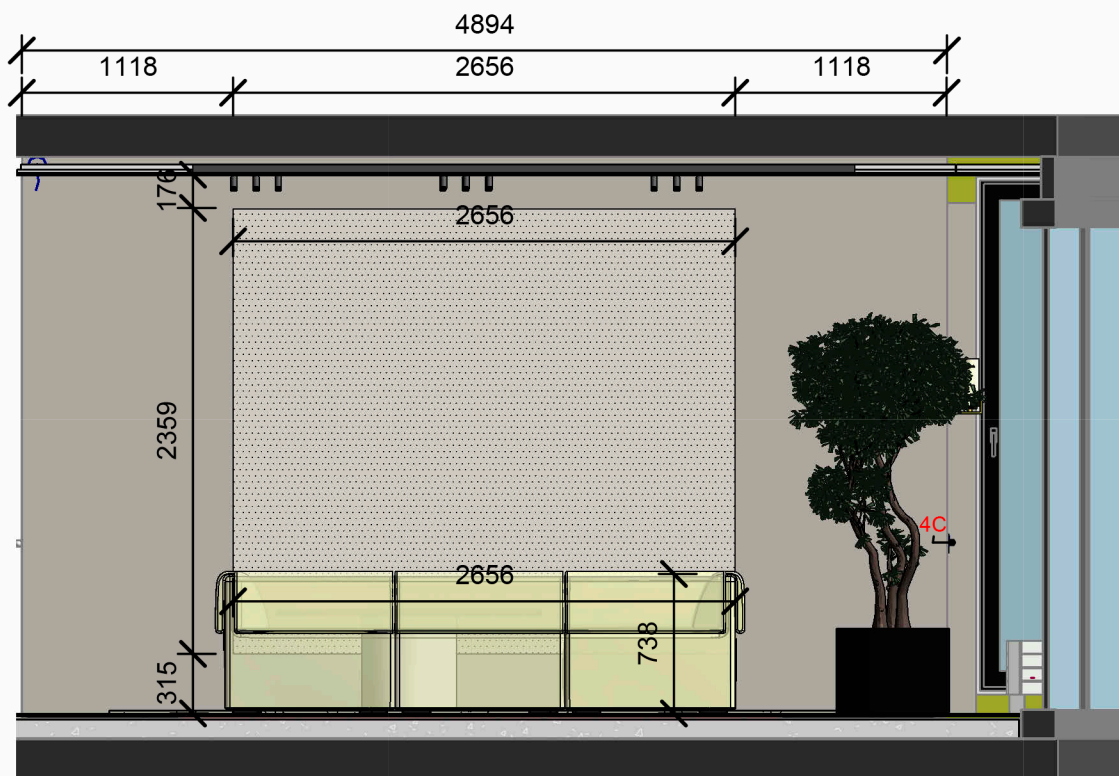


4C

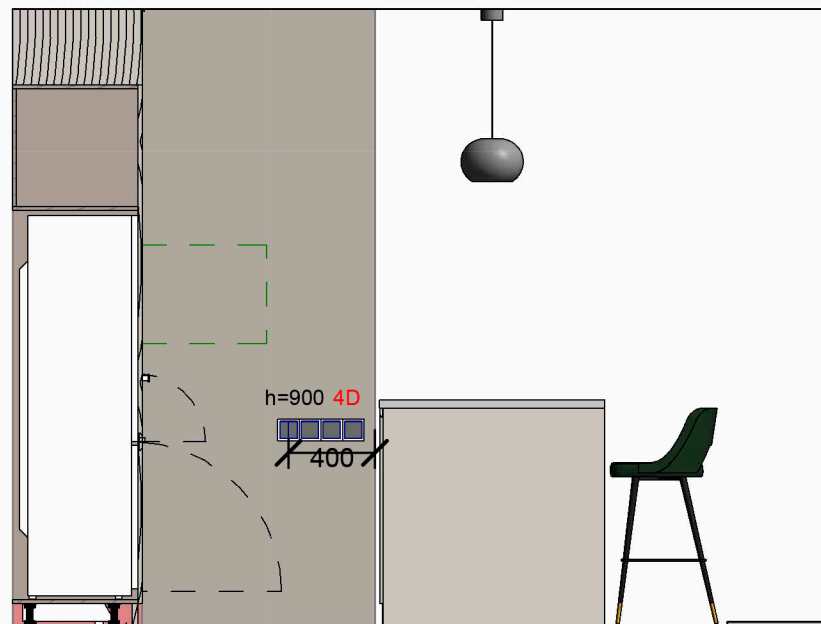


4F






4B

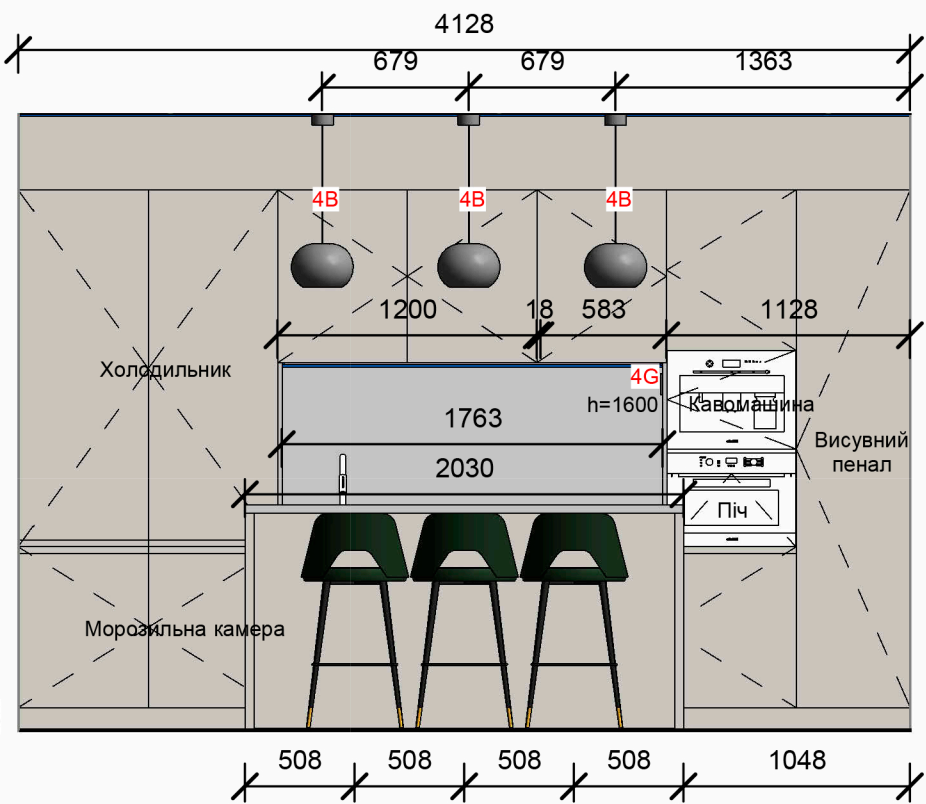

4A

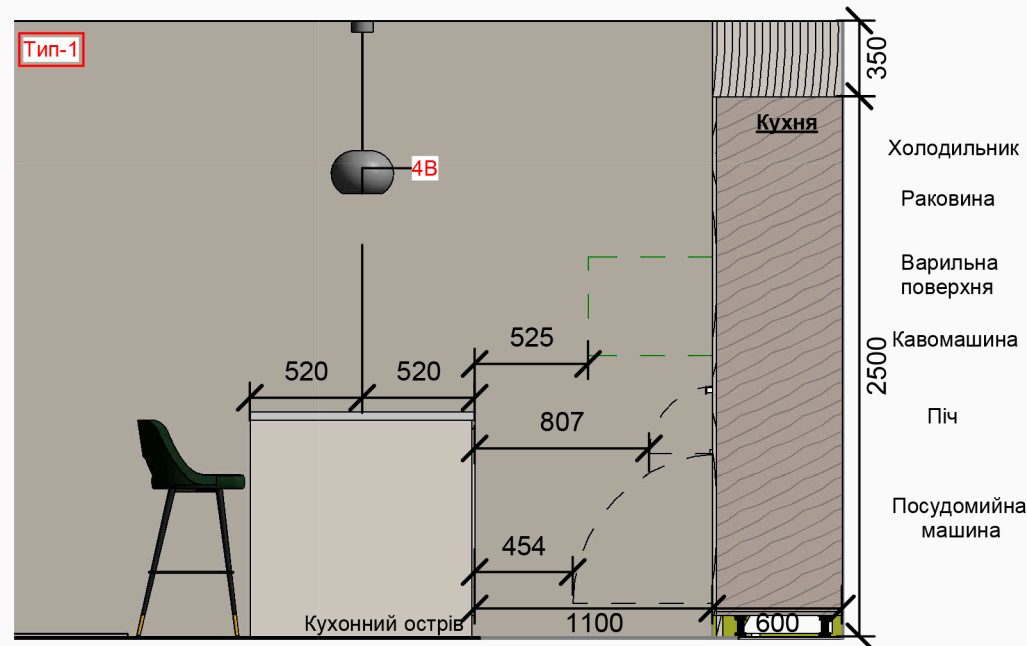

Назва прєкту:
Taryan Towers

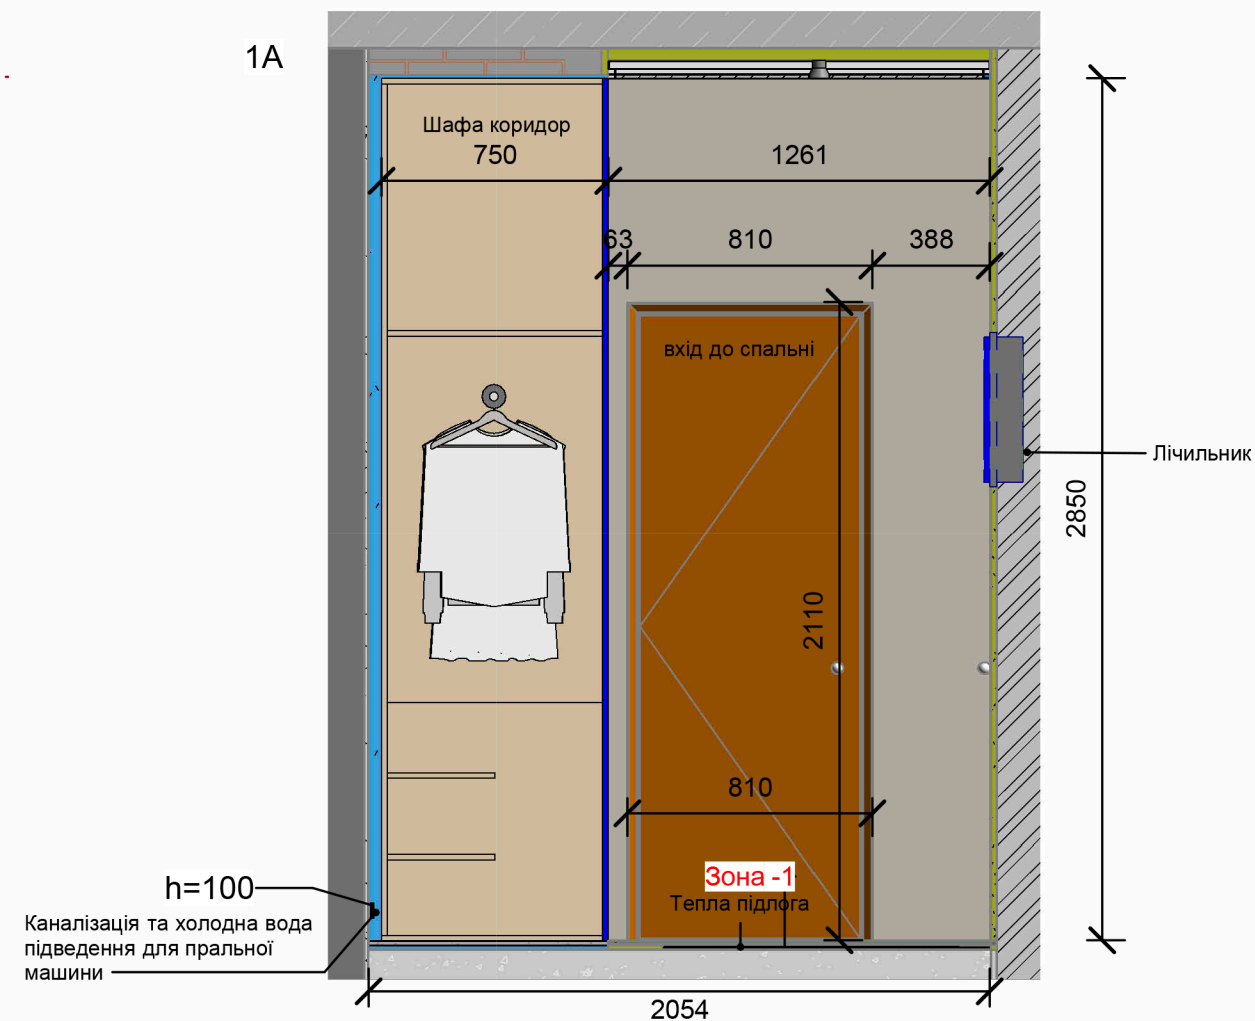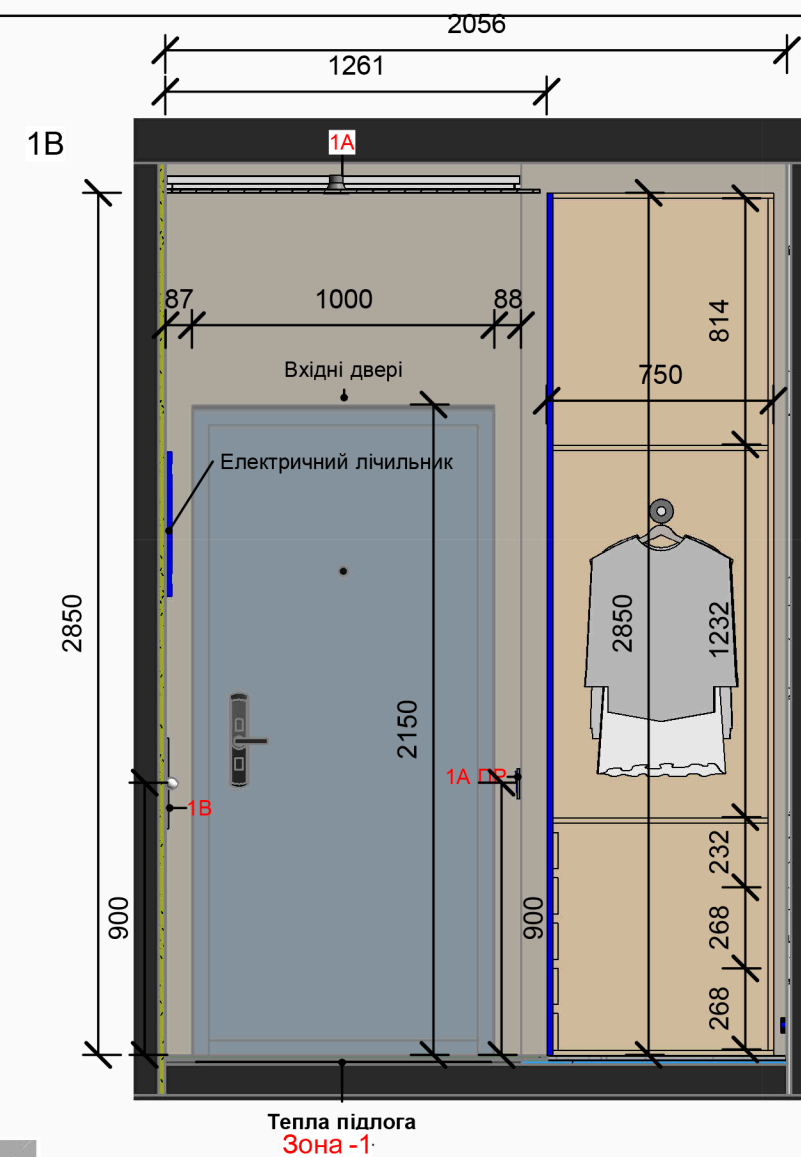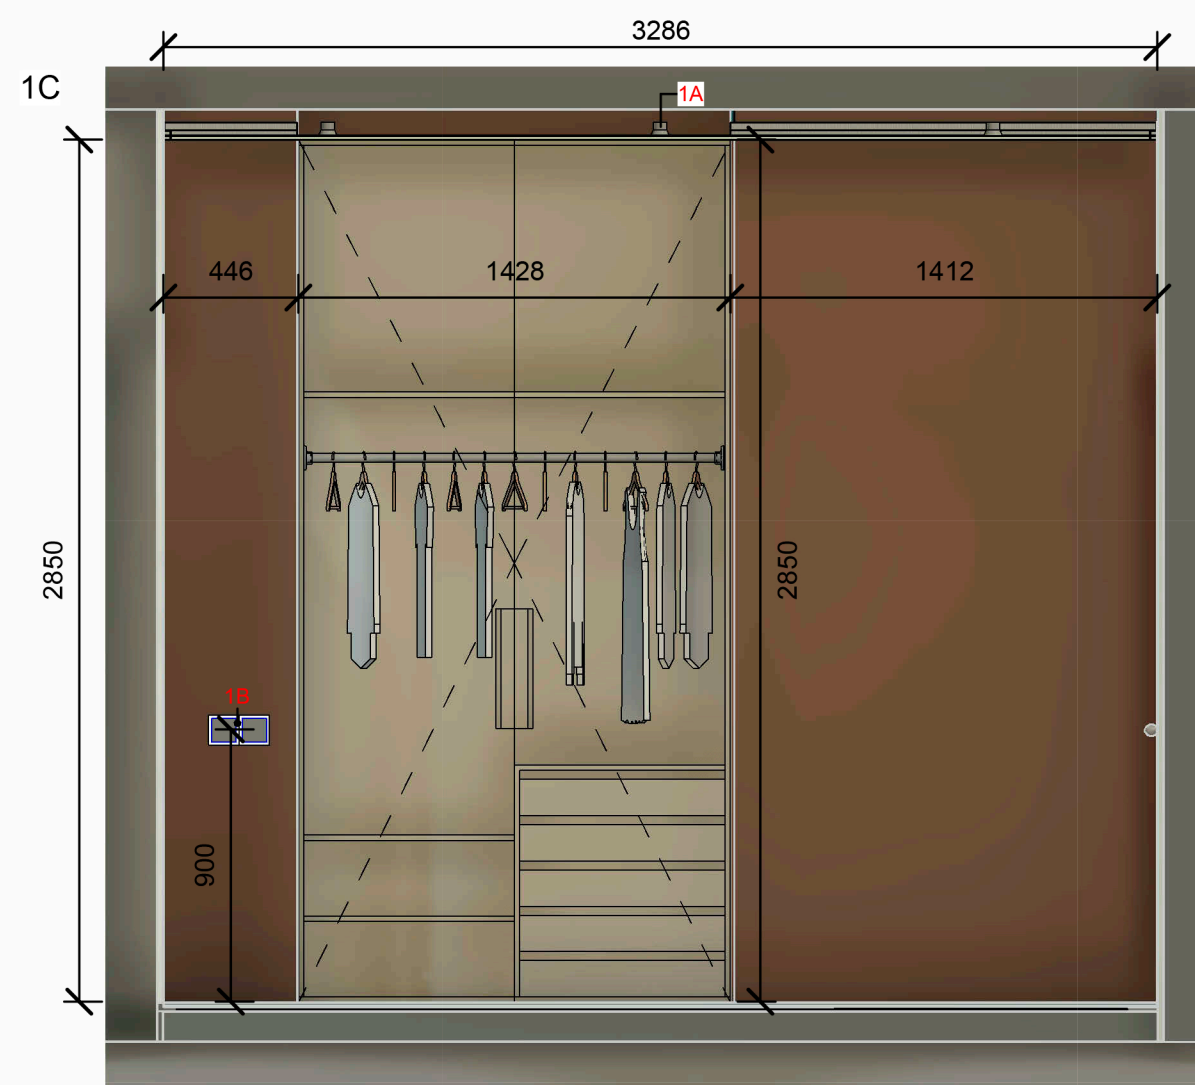

INTERIOR DESIGNER
Vitalina Monich

РОЗГОРТКИ
ПРИМІЩЕНЬ
Передпокій

Назва проєкту:
Taryan Towers




Taryan Towers


INTERIOR DESIGNER
Vitalina Monich

РОЗГОРТКИ
ПРИМІЩЕНЬ Майстер
санвузол

Назва проєкту:
Taryan Towers

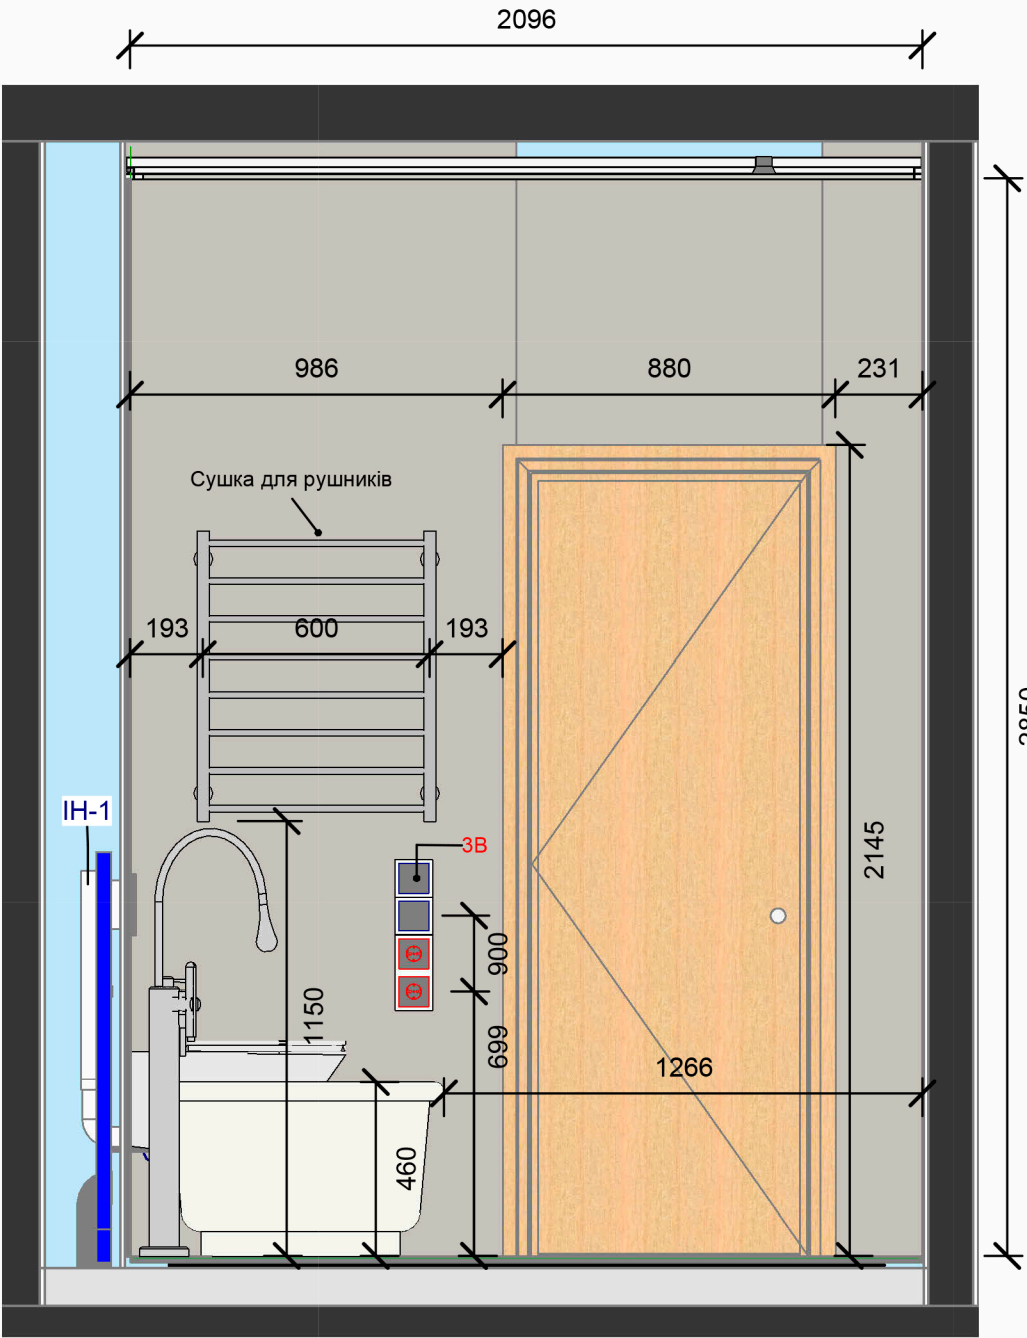

3B

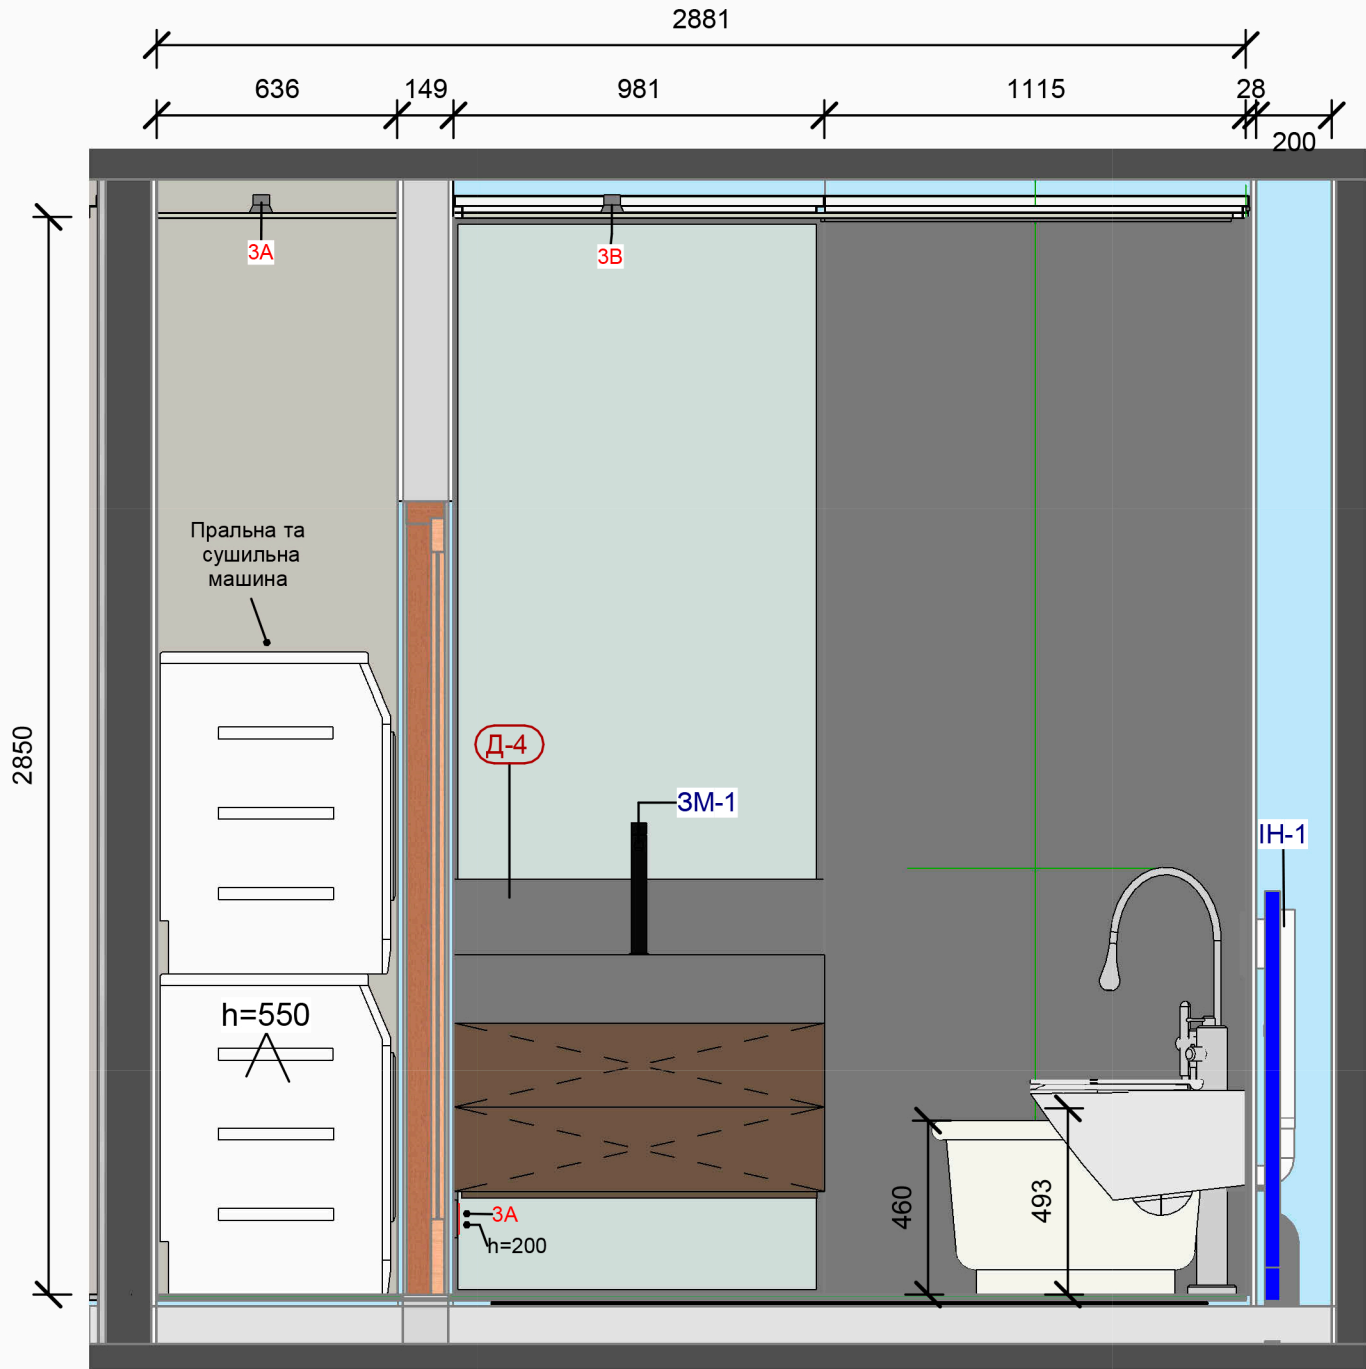


3A

INTERIOR DESIGNER
Vitalina Monich


РОЗГОРТКИ
ПРИМІЩЕНЬ Спальня



5C

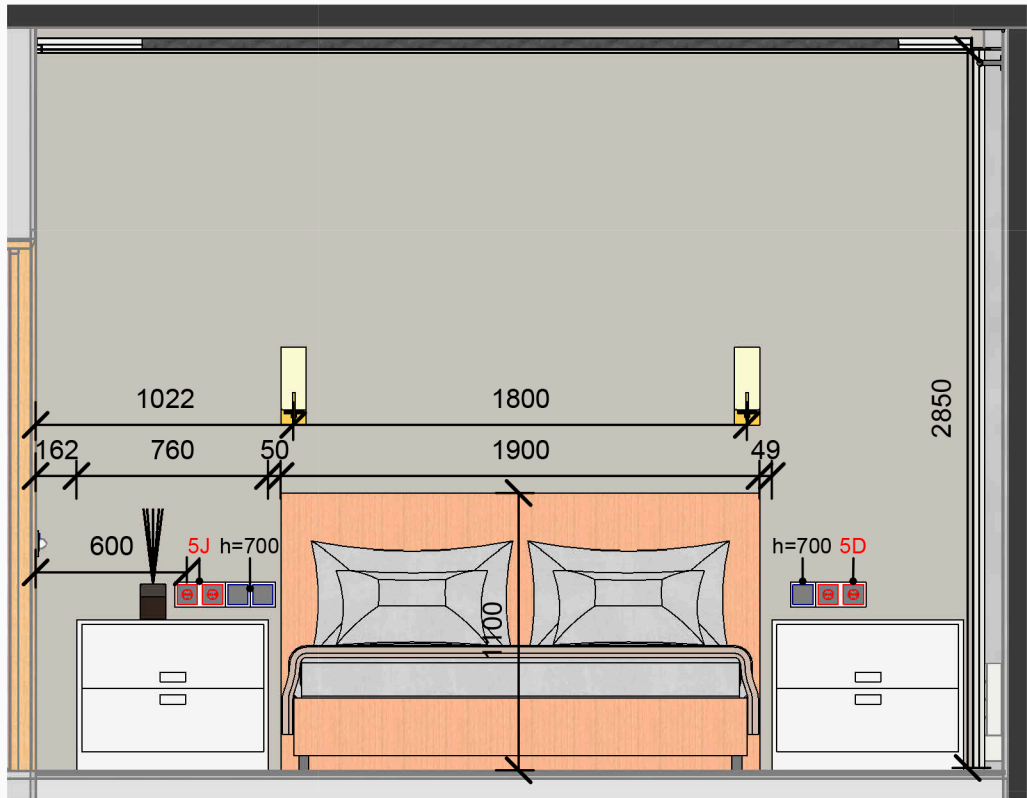


5A

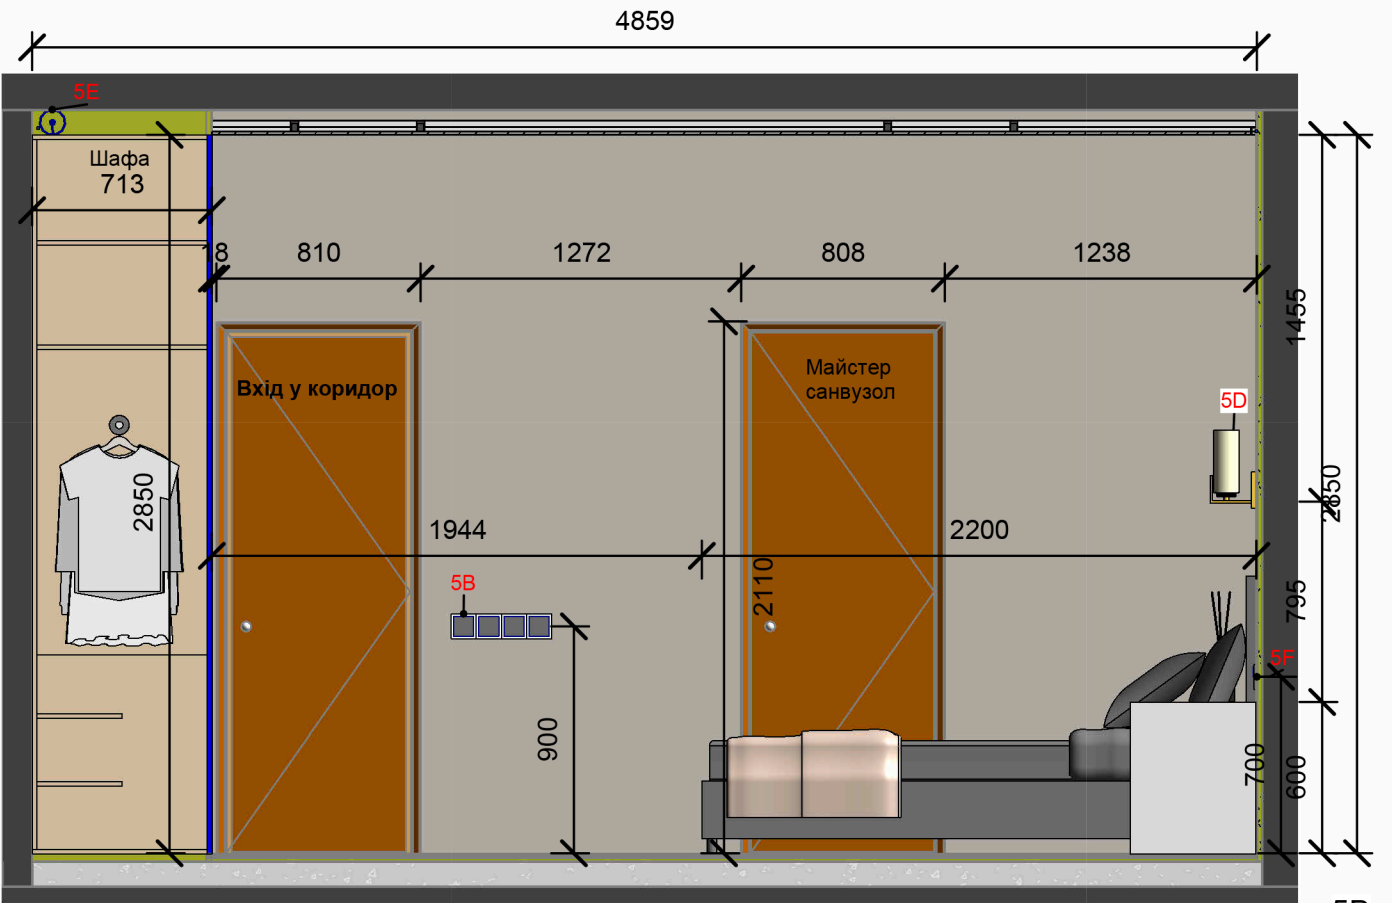


5B

Назва проєкту:
Taryan Towers

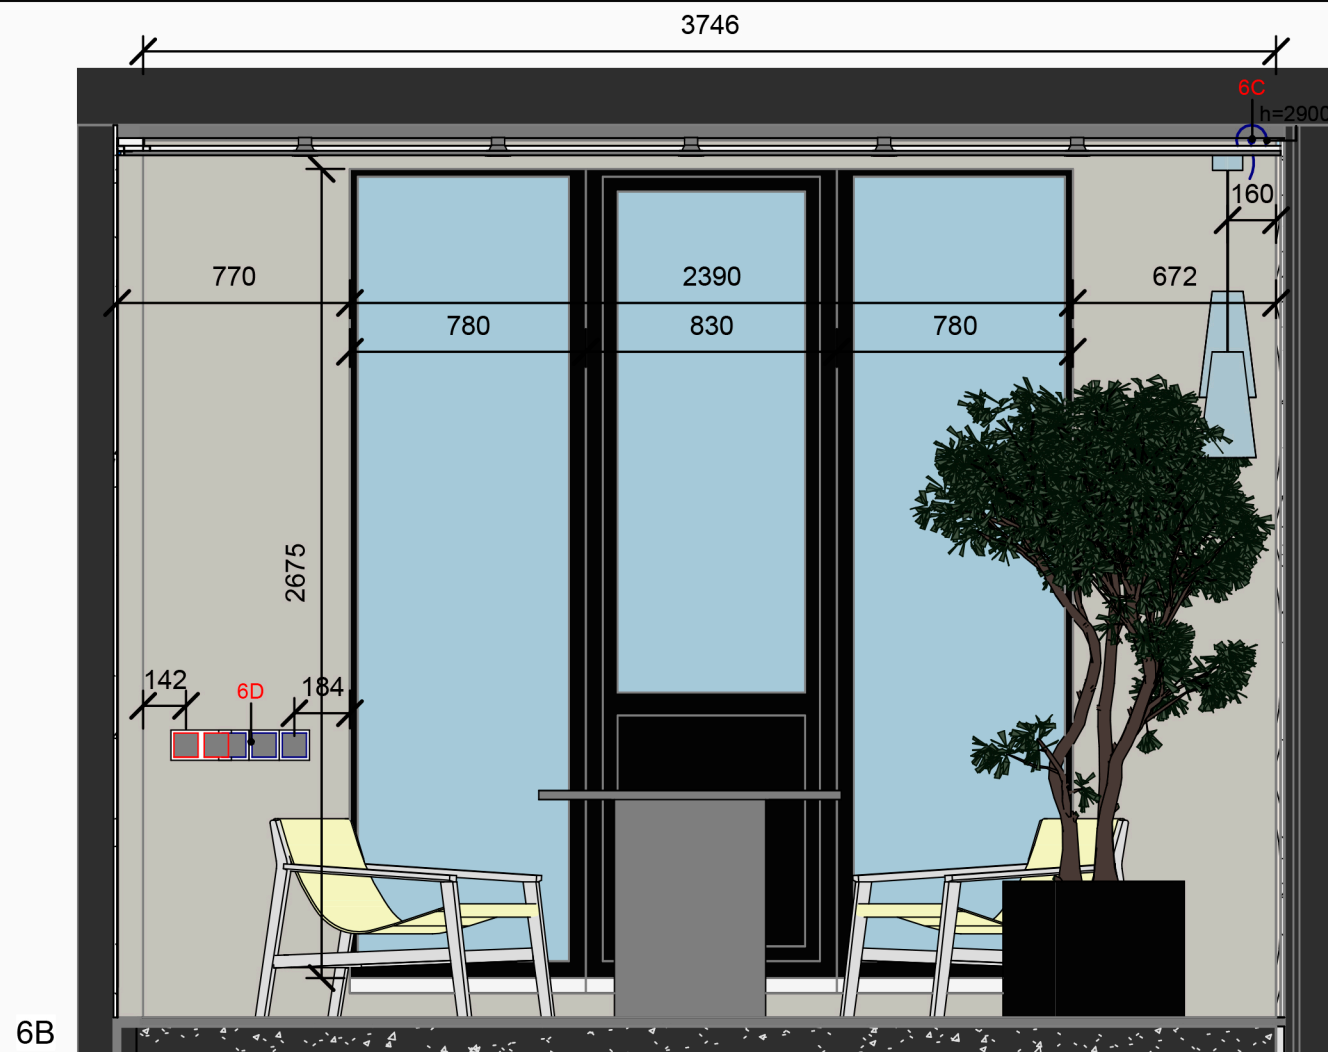

6B

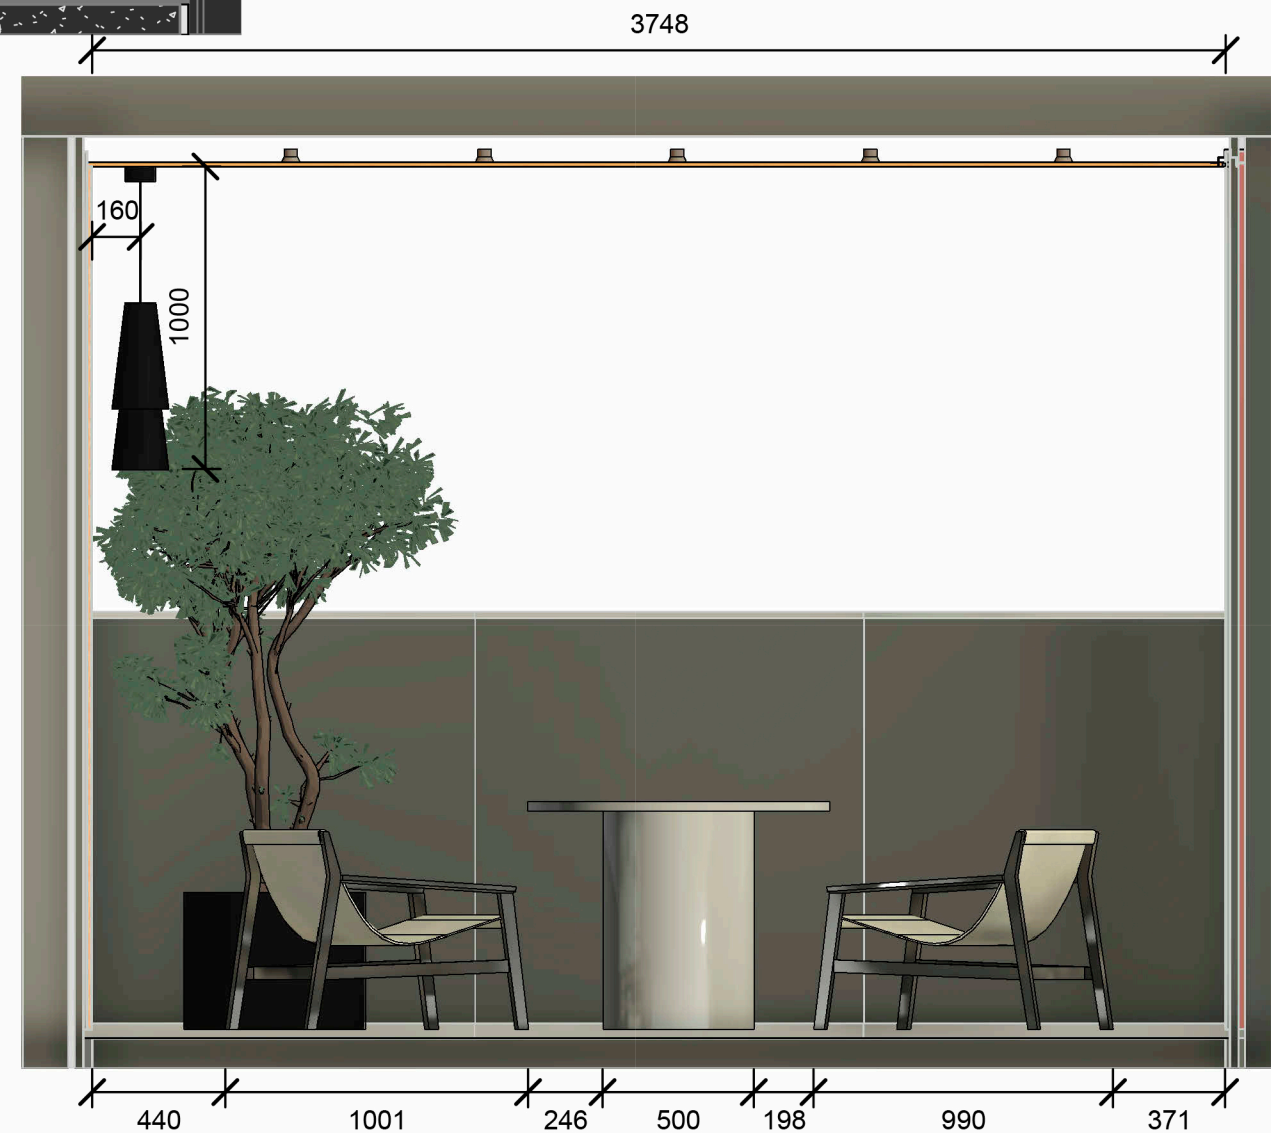

6A

INTERIOR DESIGNER
Vitalina Monich

РОЗГОРТКИ
ПРИМІЩЕНЬ Балкон

Назва проєкту:
Taryan Towers